


# ABODE

SOL. DE PLANEJAMENTO  
LIC. 1278-AMI

R dos Pescadores, Edif. O GALEÃO LUGA  
8400-512 Carvoeiro, LAGOA  
PORTUGAL

1:3:10

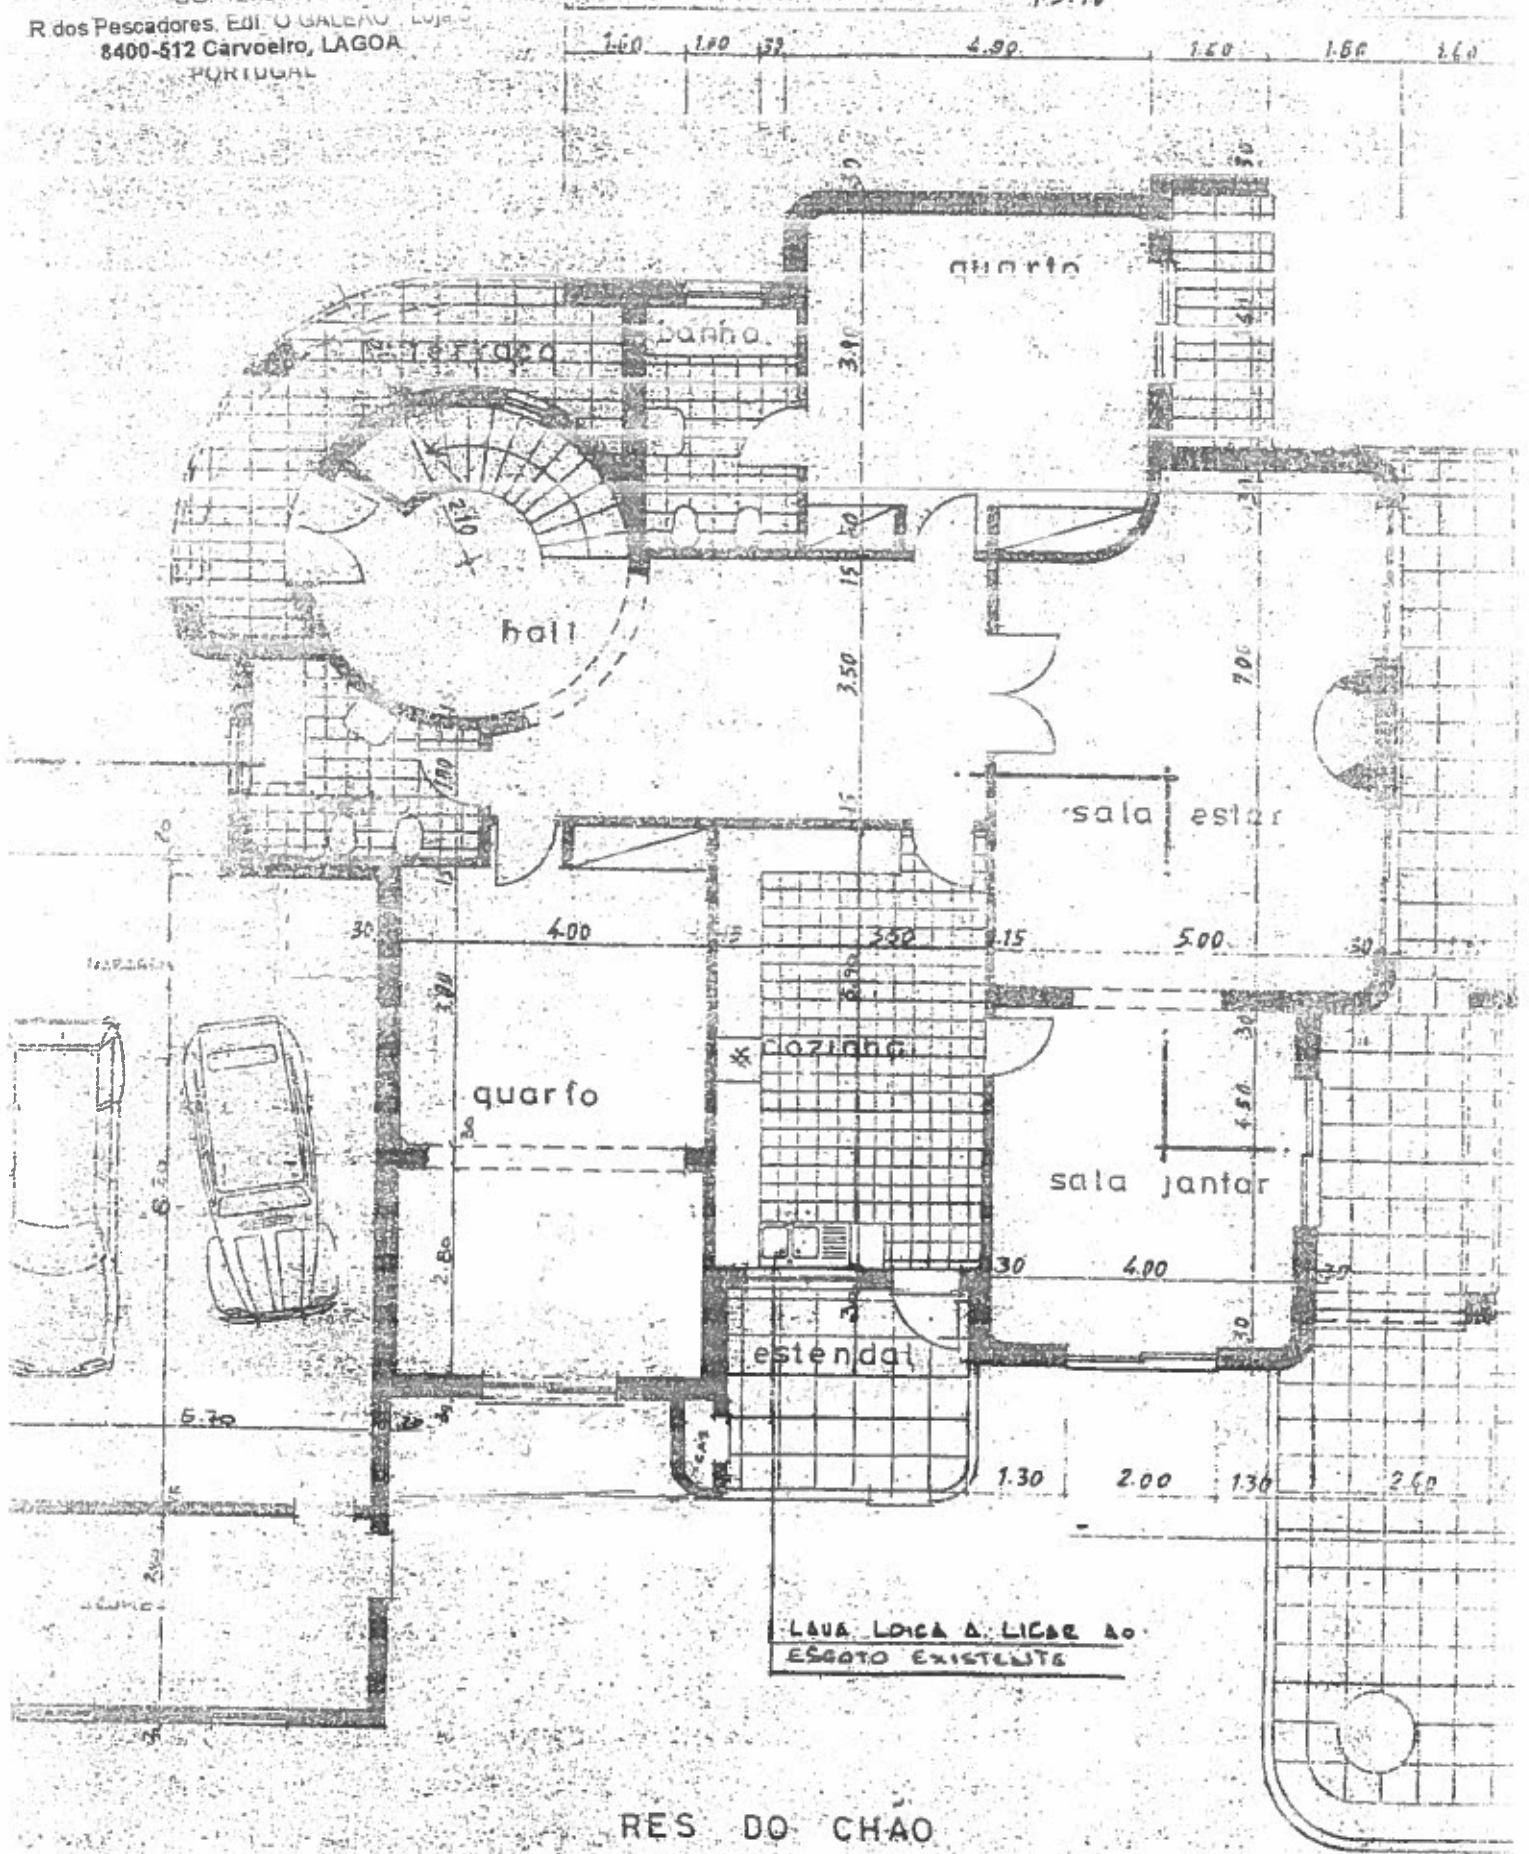


RES DO CHÃO

A BODE

Soc. de Mediação Imobiliária, Lda.


R. dos Pescadores, Edif. "O GALEÃO", Loja 3

PORTUGAL

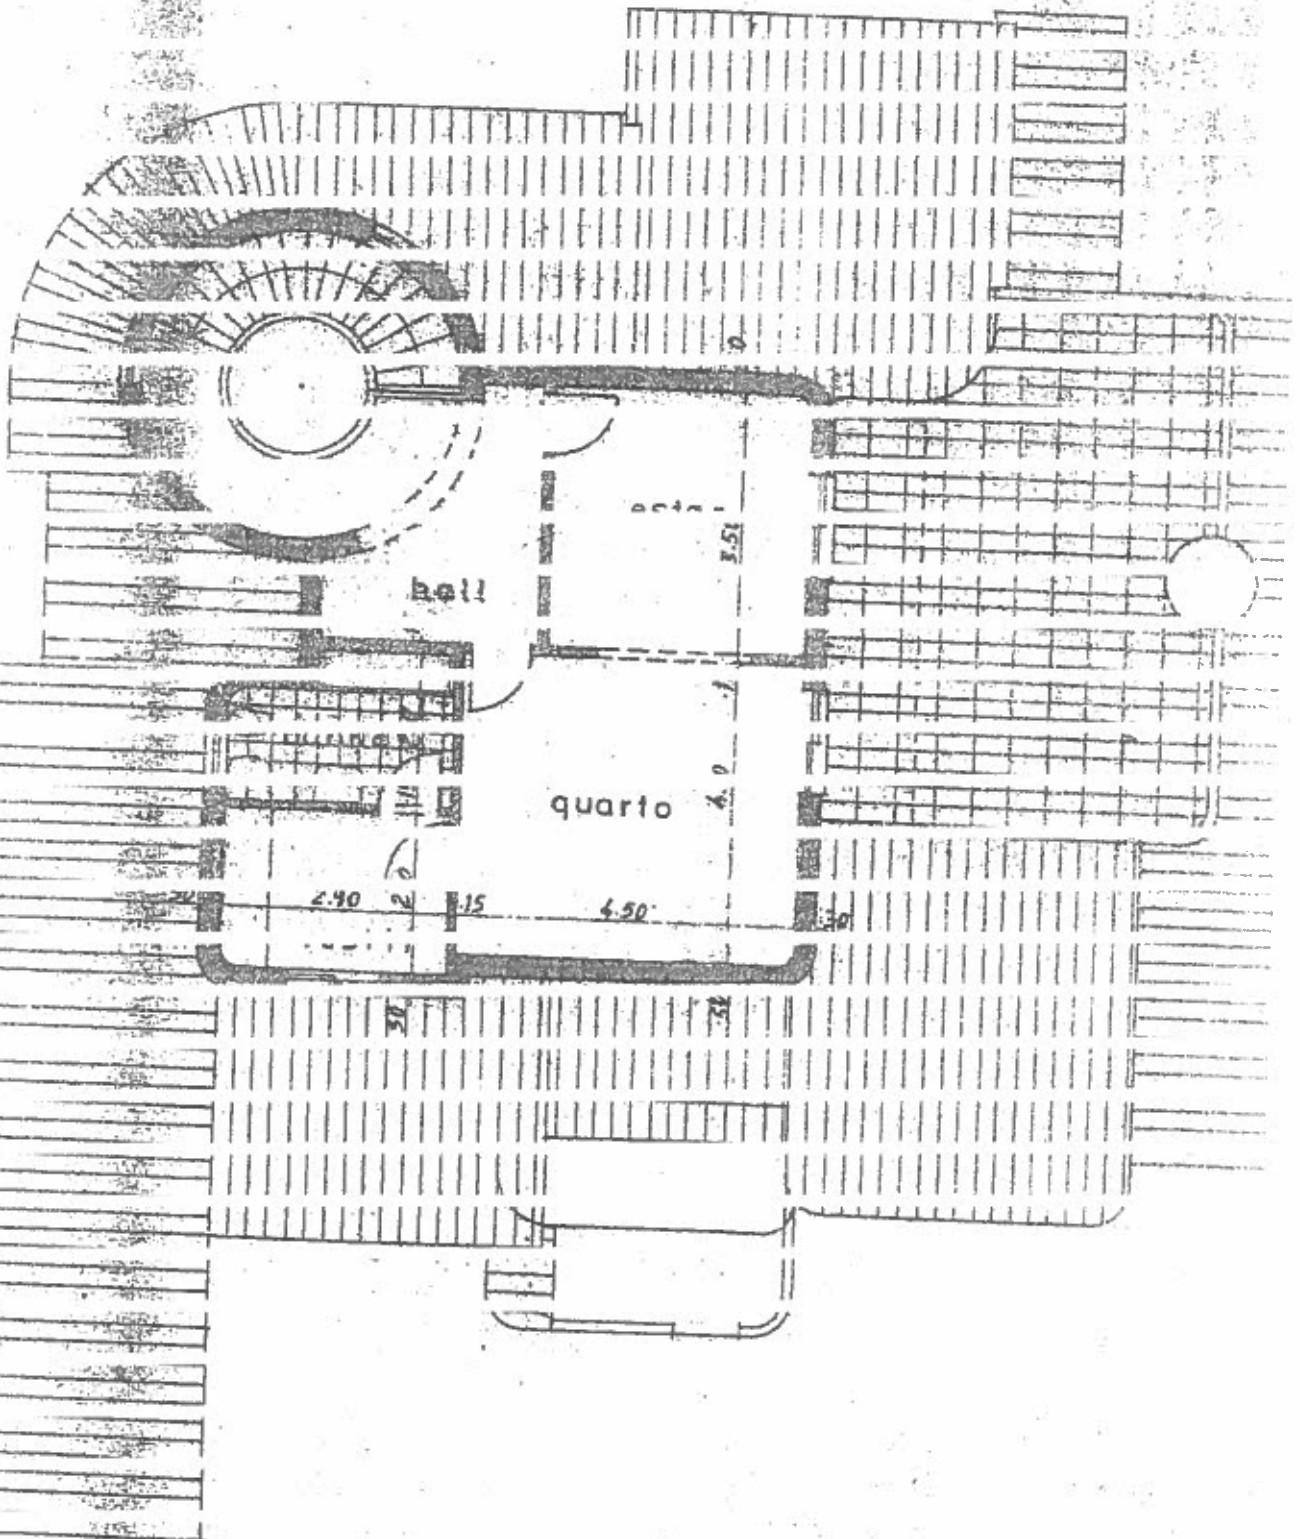

1º ANDAR

13.10

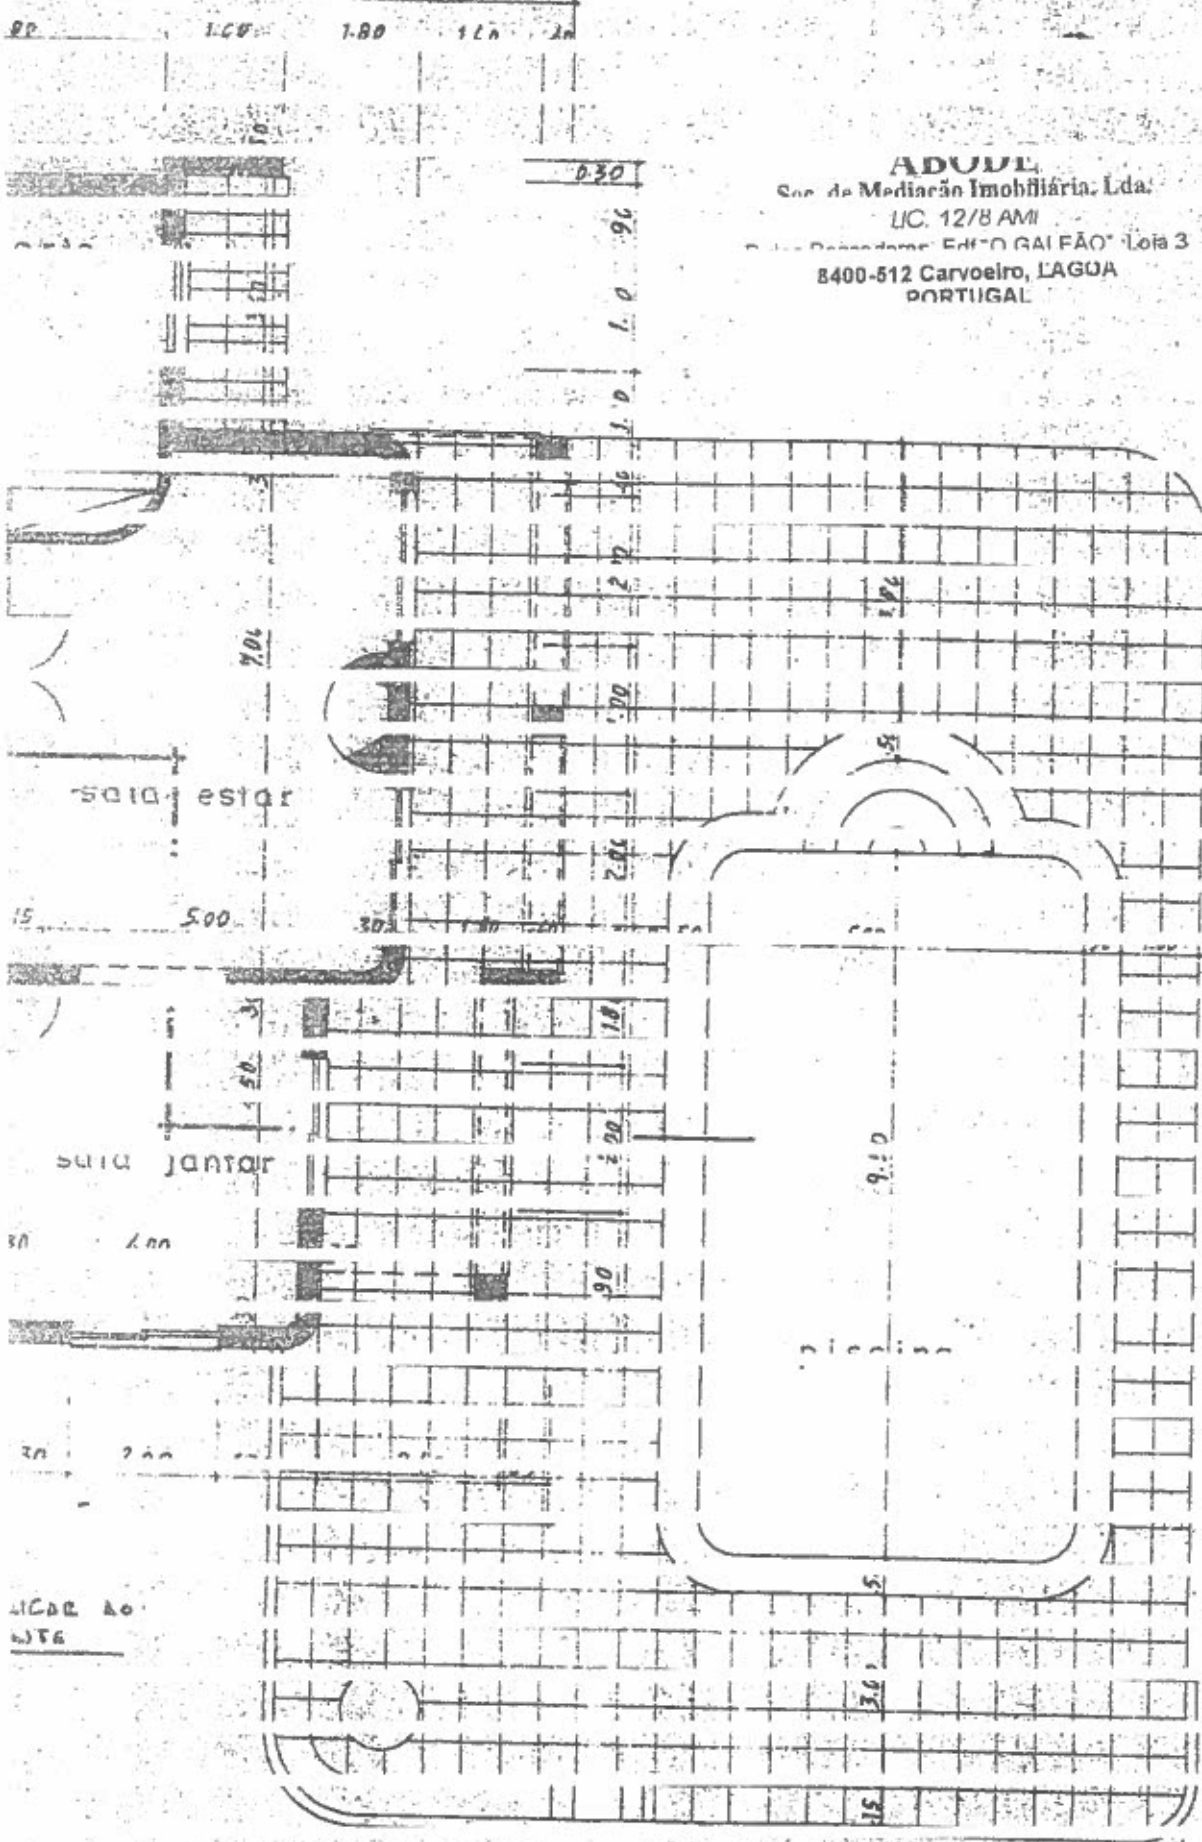

**ADUDE**  
 Soc. de Mediação Imobiliária, Lda.  
 UC. 12/8 AMI  
 Rua Presidente Edif. O GAI FÃO Loja 3  
 8400-512 Carvoeiro, LAGOA  
 PORTUGAL

ALGAR DO  
 WTE

D