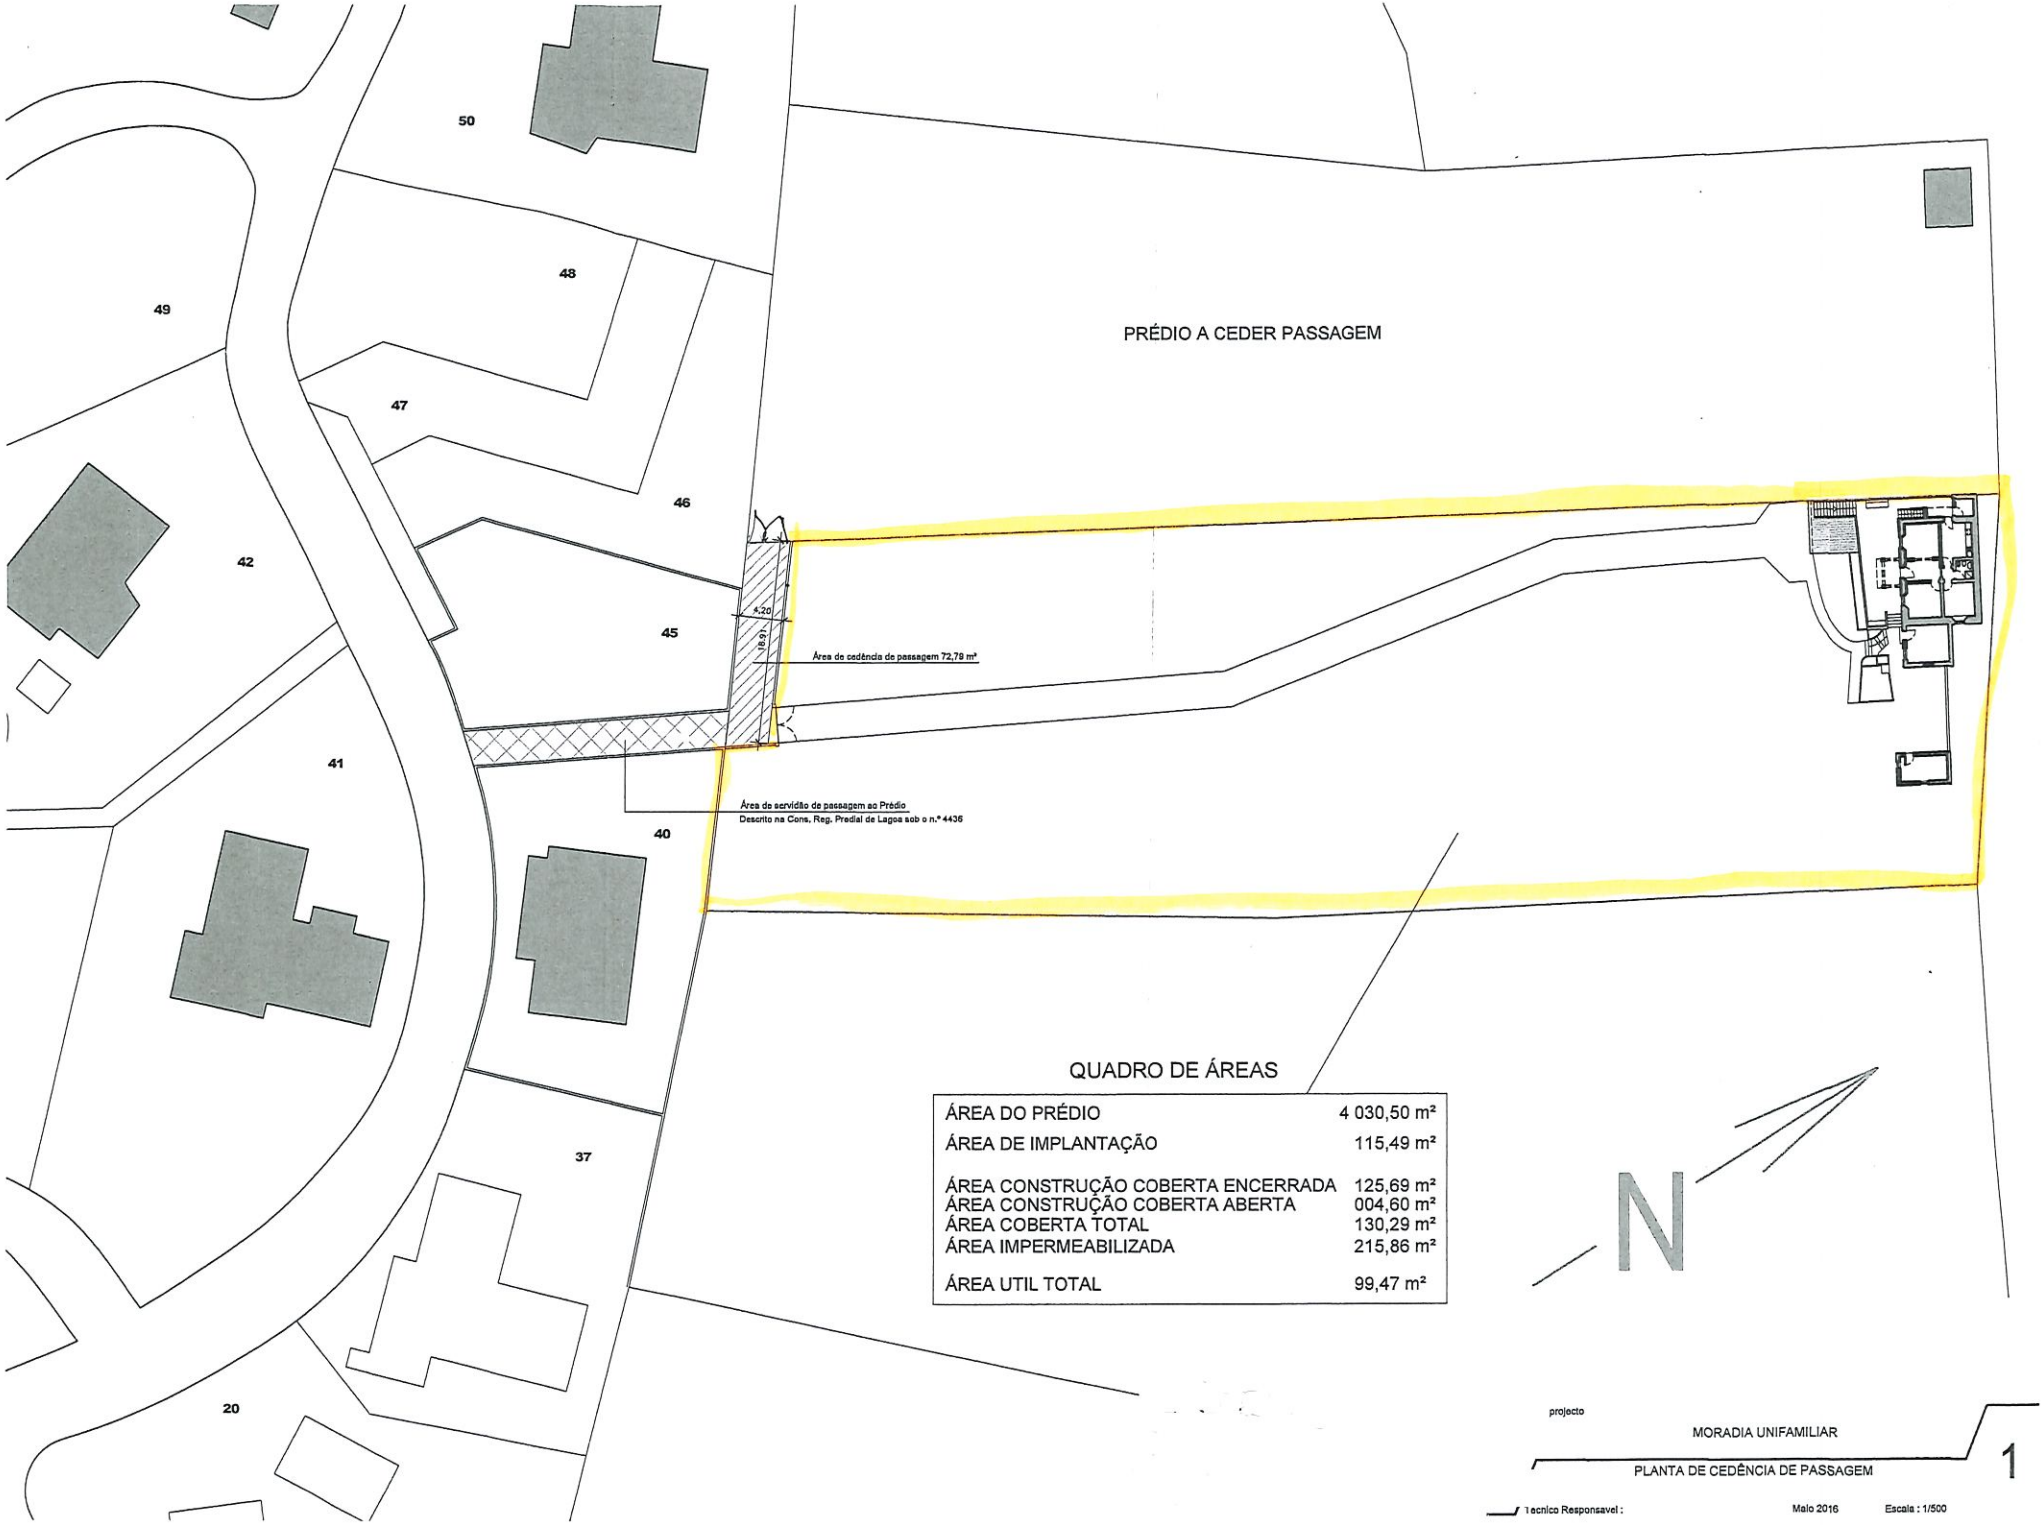

QUADRO DE ÁREAS

ÁREA DO PRÉDIO	4 030,50 m²
ÁREA DE IMPLANTAÇÃO	115,49 m²
ÁREA CONSTRUÇÃO COBERTA ENCERRADA	125,69 m²
ÁREA CONSTRUÇÃO COBERTA ABERTA	004,60 m²
ÁREA COBERTA TOTAL	130,29 m²
ÁREA IMPERMEABILIZADA	215,86 m²
ÁREA UTIL TOTAL	99,47 m²

N

projecto

MORADIA UNIFAMILIAR

PLANTA DE CEDÊNCIA DE PASSAGEM

1

Tecnico Responsavel :

Maio 2016

Escala : 1/500