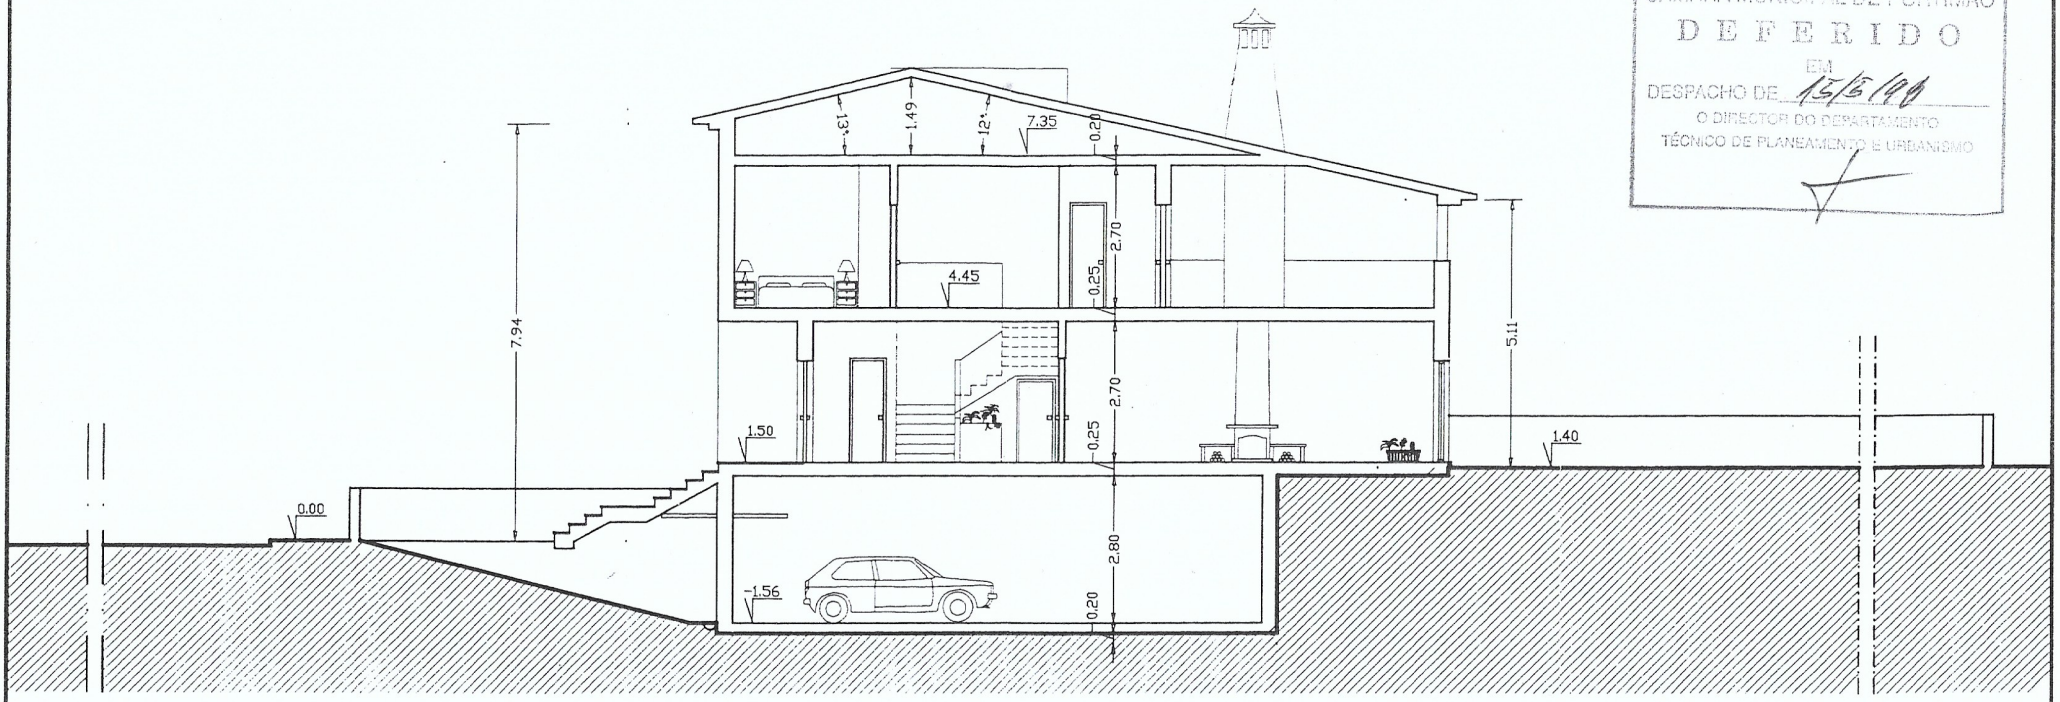

CÂMARA MUNICIPAL DE PORTIMÃO
DEFERIDO
EM
DESPACHO DE 15/6/00
O DIRECTOR DO DEPARTAMENTO
TÉCNICO DE PLANEAMENTO E URBANISMO

22'' Gab. Arquitectura e Engenharia L.da	A

TÉCNICO

REQ: ADRIANO DOS REIS PERREIRA	PROCESSO N
OBRA: Construcao de uma Moradia	DES.
LOCAL: VALE DE FRANCA-PORTIMAO	PROJ.
	VERIF.
PEÇA DESENHADA: CORTE A-A	DES. N. 07
DATA 98/04/07	ESC: 1/100

QUADRO 3
ANDAR

2.1	QUARTO	12.30m2
2.2	HALL	7.75m2
2.3	QUARTO	11.50m2
2.4	W.C.	5.53m2
2.5	W.C.	4.14m2
2.6	VARANDA	33.94m2
	AREA BRUTA	105.85m2

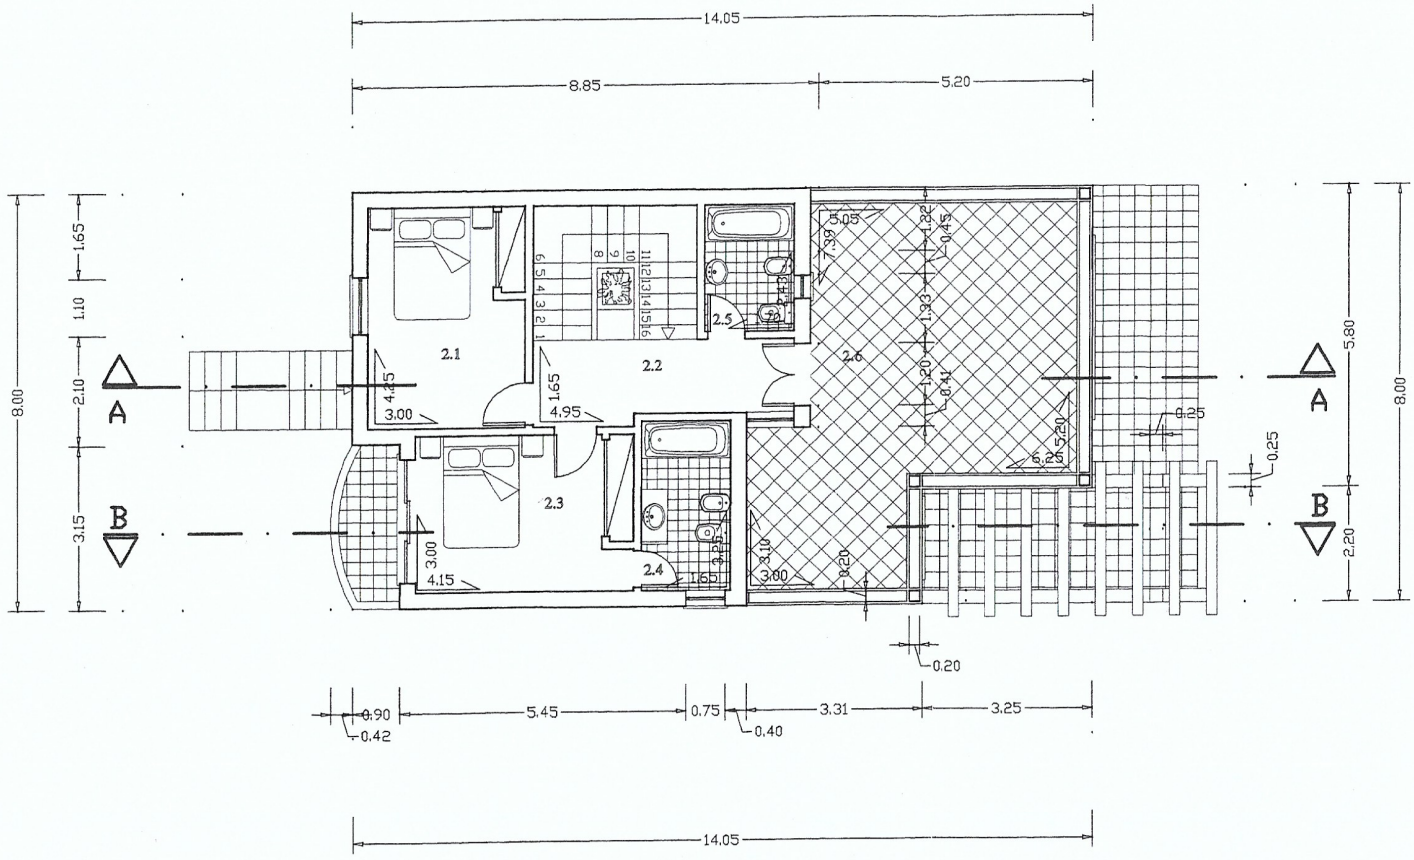

CÂMARA MUNICIPAL DE PORTIMÃO
DEFERIDO
EM
DESPACHO DE 15/5/07
O DIRETOR DO DEPARTAMENTO
TÉCNICO DE PLANEAMENTO E URBANISMO

22 Gab. Arquitectura e Engenharia L.da

A

TÉCNICO

REQ: ADRIANO DOS REIS PEREIRA

OBRA: Construcao de uma Moradia

LOCAL: VALE DE FRANCA-PORTIMAO

PROCESSO N

DES.

PROJ.

VERIF.

PECA DESENHADA: PLANTA DO ANDAR

DES. N. 05

DATA 98/04/07

ESC: 1/100

QUADRO 2
R/CHAO

1.1	HALL	8.15m2
1.2	W.C.	7.31m2
1.3	ESCRITORIO	9.96m2
1.4	DESPENSA	2.85m2
1.5	COZINHA	15.47m2
1.6	SALA DE JANTAR	31.89m2
	AREA BRUTA	105.85m2

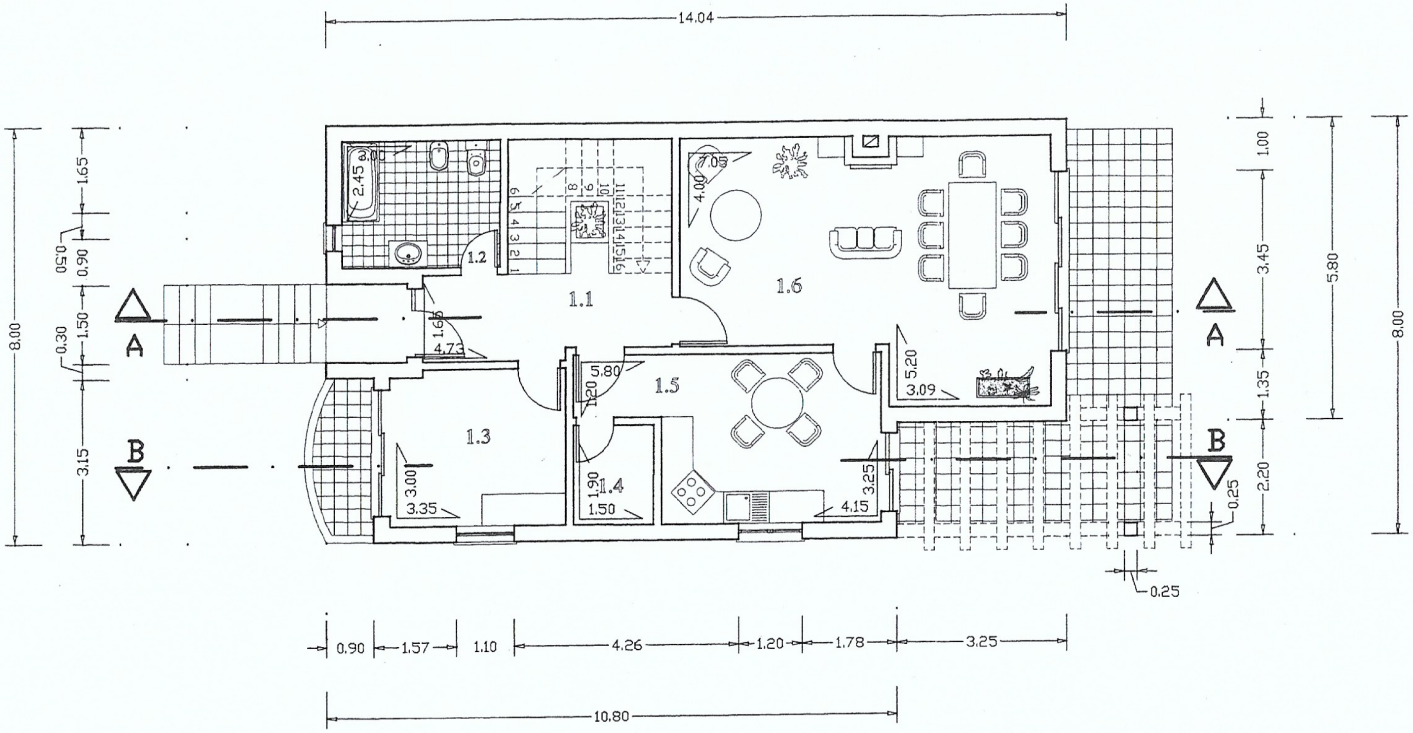

CÂMARA MUNICIPAL DE PORTIMÃO
DEFERIDO
EM
DESPACHO DE 15/5/98
O DIRECTOR DO DEPARTAMENTO
TECNICO DE PLANEAMENTO E URBANISMO

22 Gab. Arquitectura e Engenharia L.da

A

TÉCNICO

REQ: ADRIANO DOS REIS PEREIRA

OBRA: Construcao de uma Moradia

LOCAL: VALE DE FRANCA-PORTIMAO

PROCESSO N

DES.

PROJ.

VERIF.

PEÇA DESENHADA: PLANTA DO R/CHAO

DES. N. 04

DATA 98/04/07

ESC: 1/100