



Piso -1

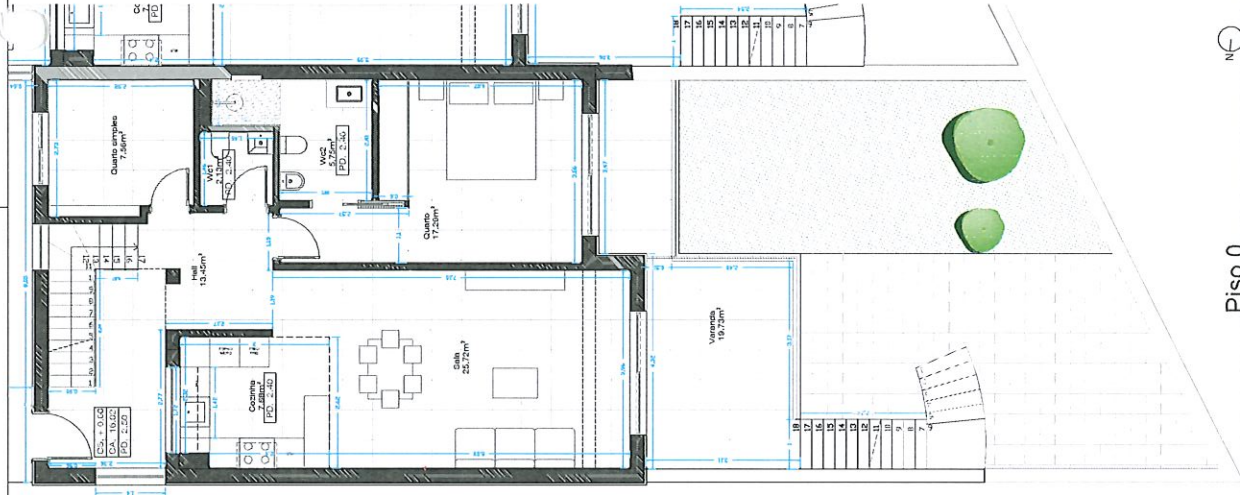

Piso 0

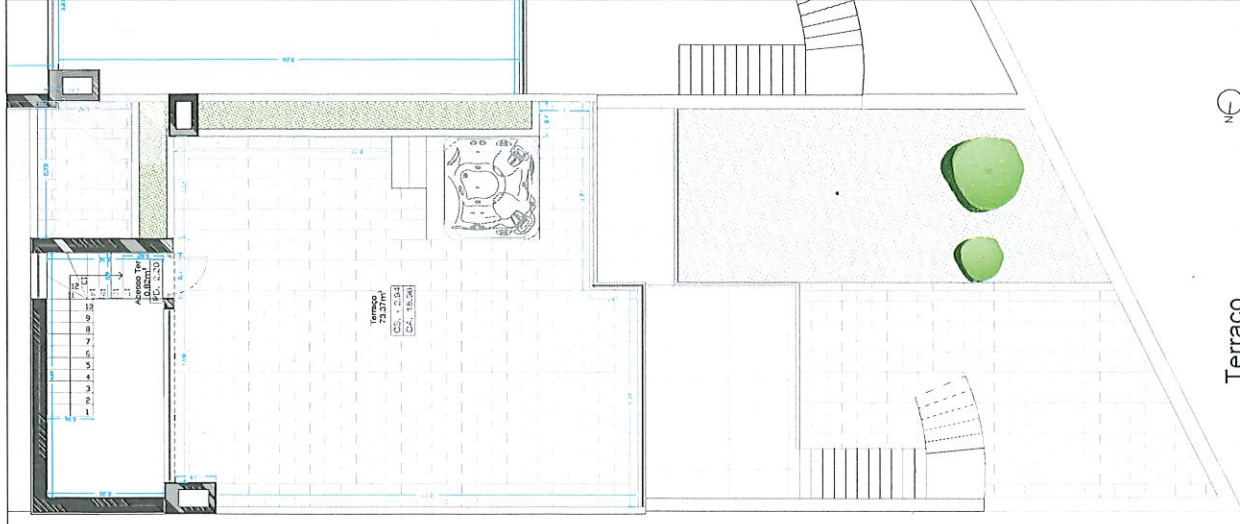

Terraco

LEGENDA

TOUNHOUSES

A4 | A5 | A6



PROJETO

296- Moradias da Ermida

LOCAL
Rua Visconde de Lagoa,
Mexilhoeira da Carregação,
Lagoa

DATA

11/07/2019

ELABORADO

XXXXX

DESIGNAÇÃO

BLOCO A- TIPO 6,5,4

DESENHO

001

VERSÃO

01

ESCALA



s/escala



ARQUITECTURA E URBANISMO P&P

5

Este documento e propriedade intelectual. Cabe posse de reprodução total ou parcialmente sem o devido autorização.

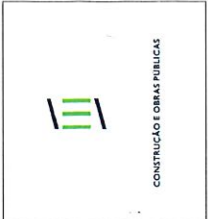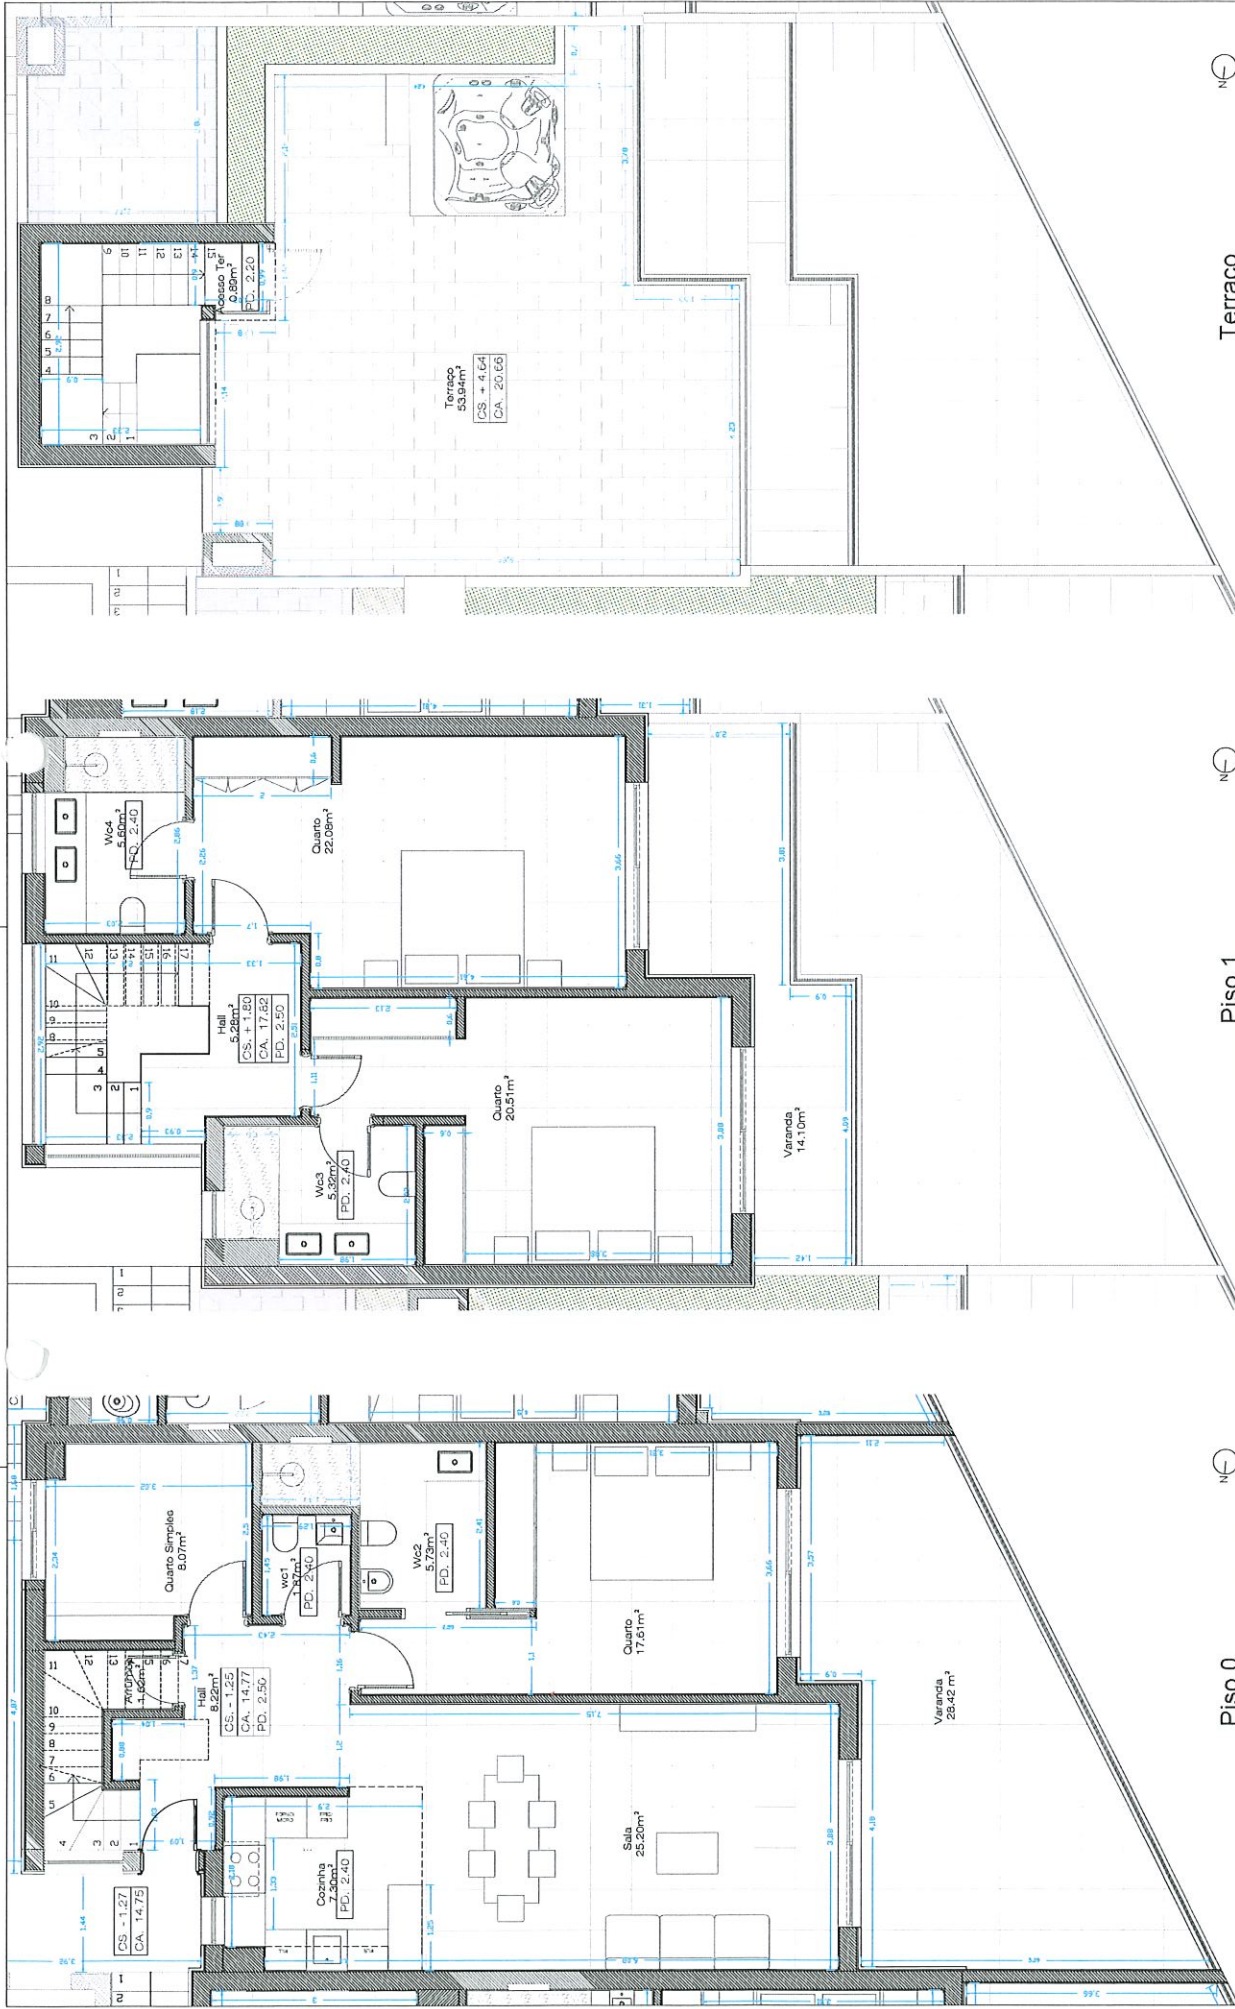

DESENHO	001
VERSÃO	01

DESIGNAÇÃO	BLOCO A- TIPO 2
ELABORADO	XXXXX
DATA	11/07/2019
MEMBRO DA C.R.C. / C.O.C.V.	

PROJETO	296- Moradias da Ermida
LOCAL	Rua Visconde de Lagoa, Mexilhoeira da Carregação, Lagoa

LEGENDA

TOWNHOUSES

A2 *VL. 579*

Piso 0 Piso 1 Terraço

Este documento é propriedade intelectual. Não pode ser reproduzido total ou parcialmente sem o expresso autorização.