


Este documento é propriedade intelectual, não pode ser reproduzido total ou parcialmente sem expressa autorização.

OBRA	DESIGNAÇÃO		DESENHO	VERSÃO
Vila Branca	Lote 04 - APT 403 Apresentação		001	02
LOCAL	DATA	ELABORADO	ESCALA	
Lagos	30/01/20	XXXXX	1:50	
		Membro da OE n.º XXXX		



LEGENDA

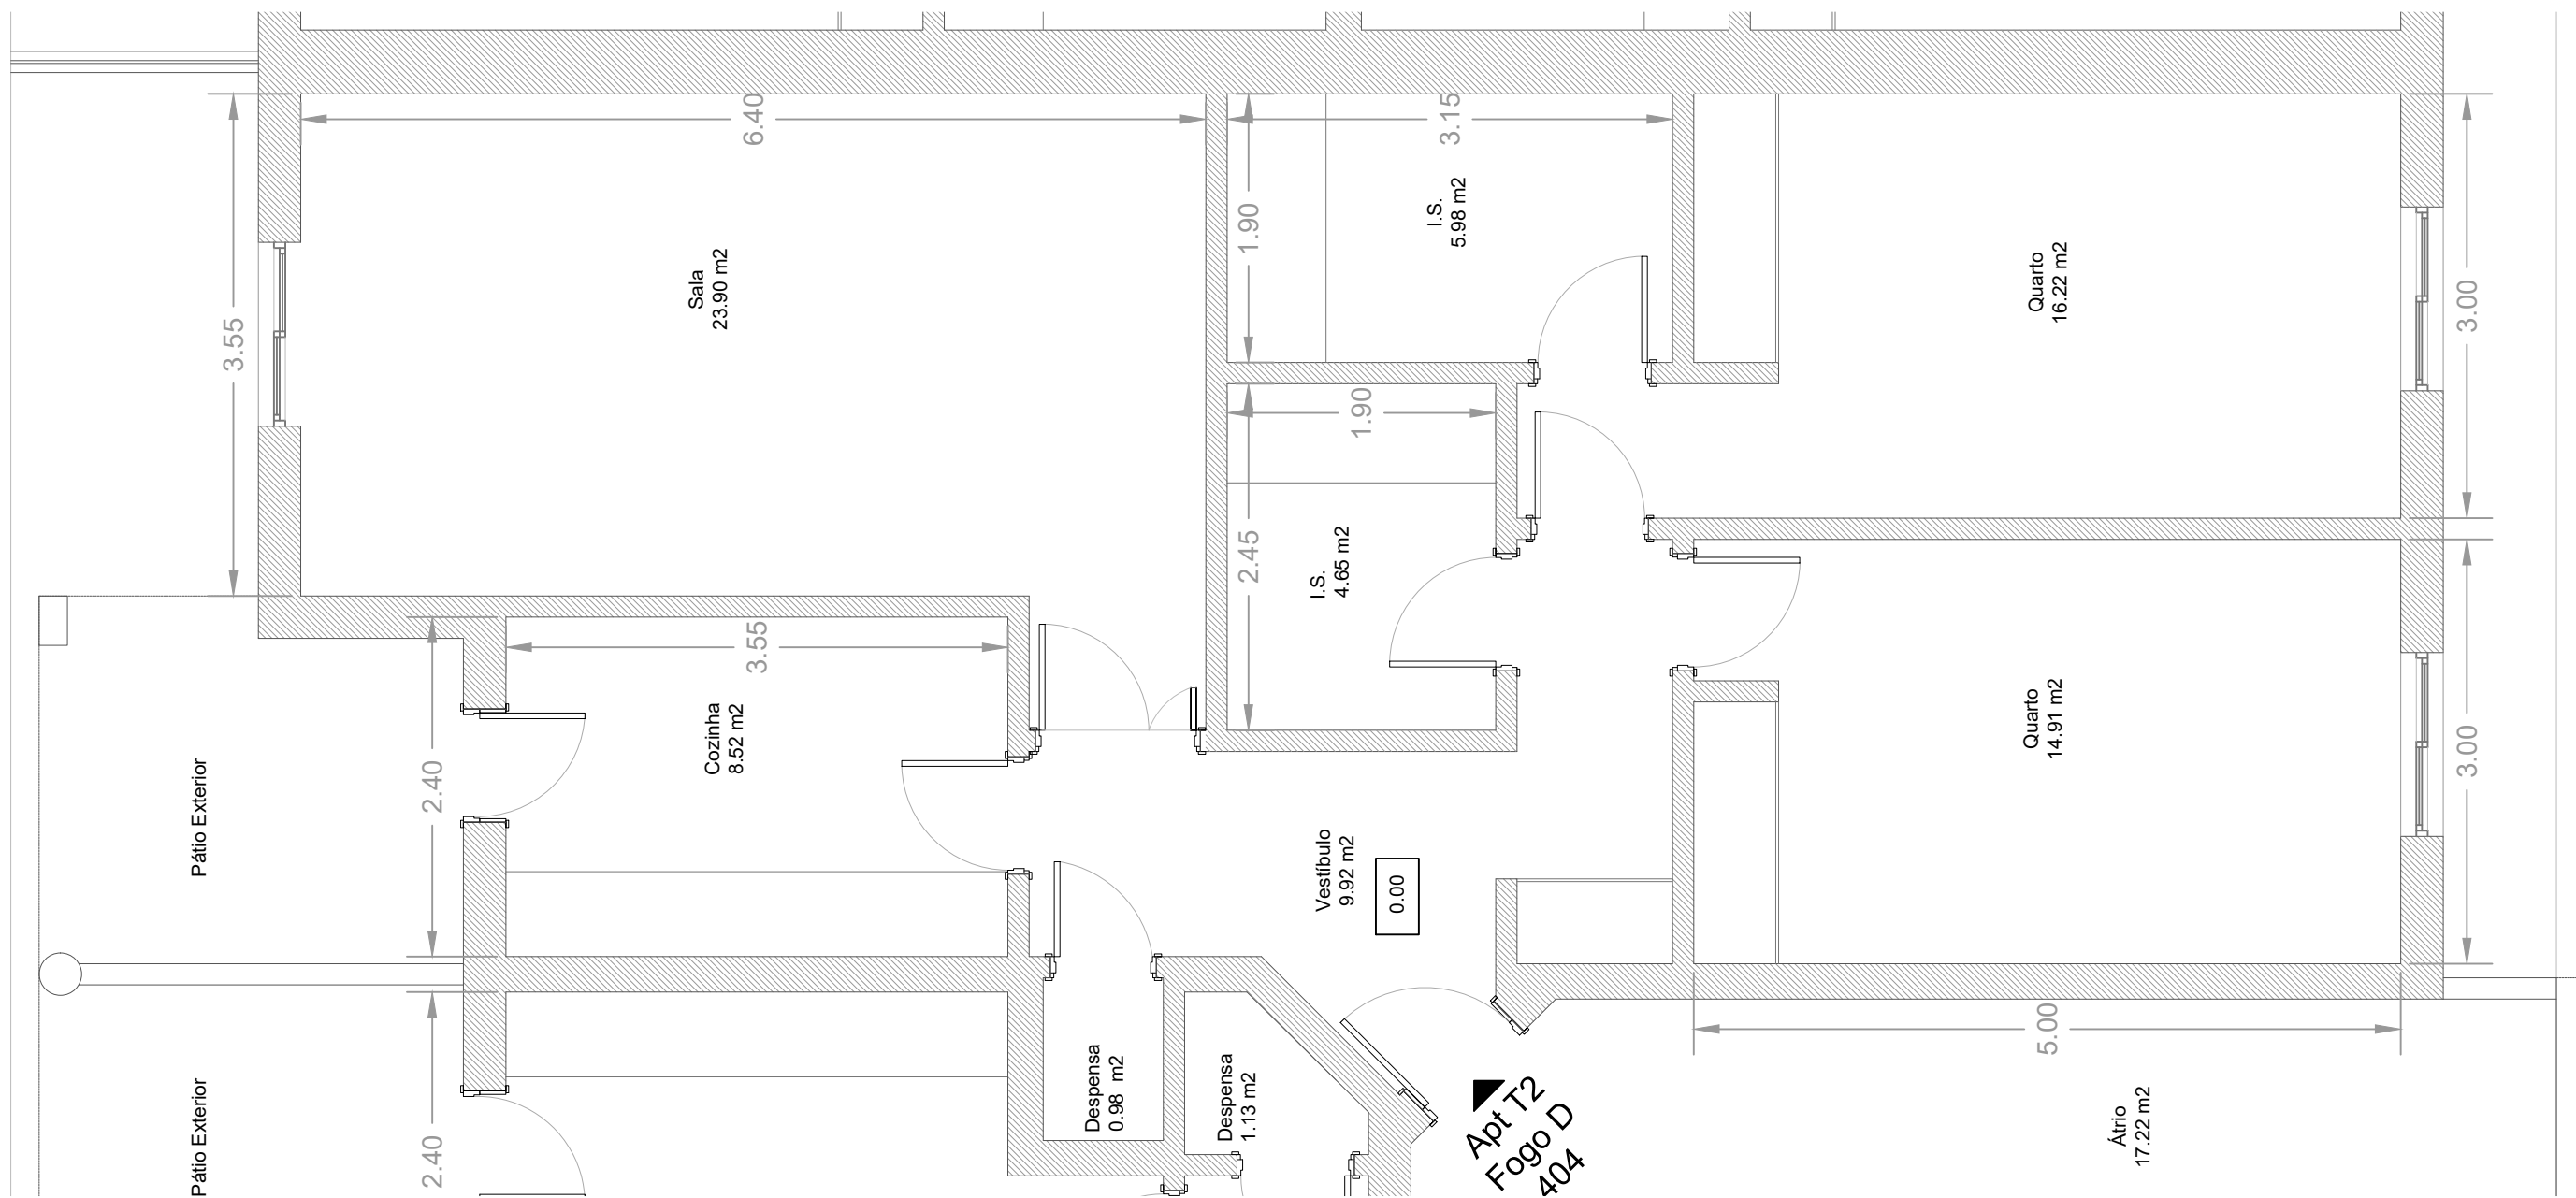


Este documento é propriedade intelectual, não pode ser reproduzido total ou parcialmente sem expressa autorização.

OBRA Vila Branca		DESIGNAÇÃO Lote 04 - APT 404 Apresentação		DESENHO 001	VERSÃO 02
LOCAL Lagos		DATA 30/01/20	ELABORADO XXXXX Membro da OE n.º XXXX	ESCALA 1:50	



LEGENDA

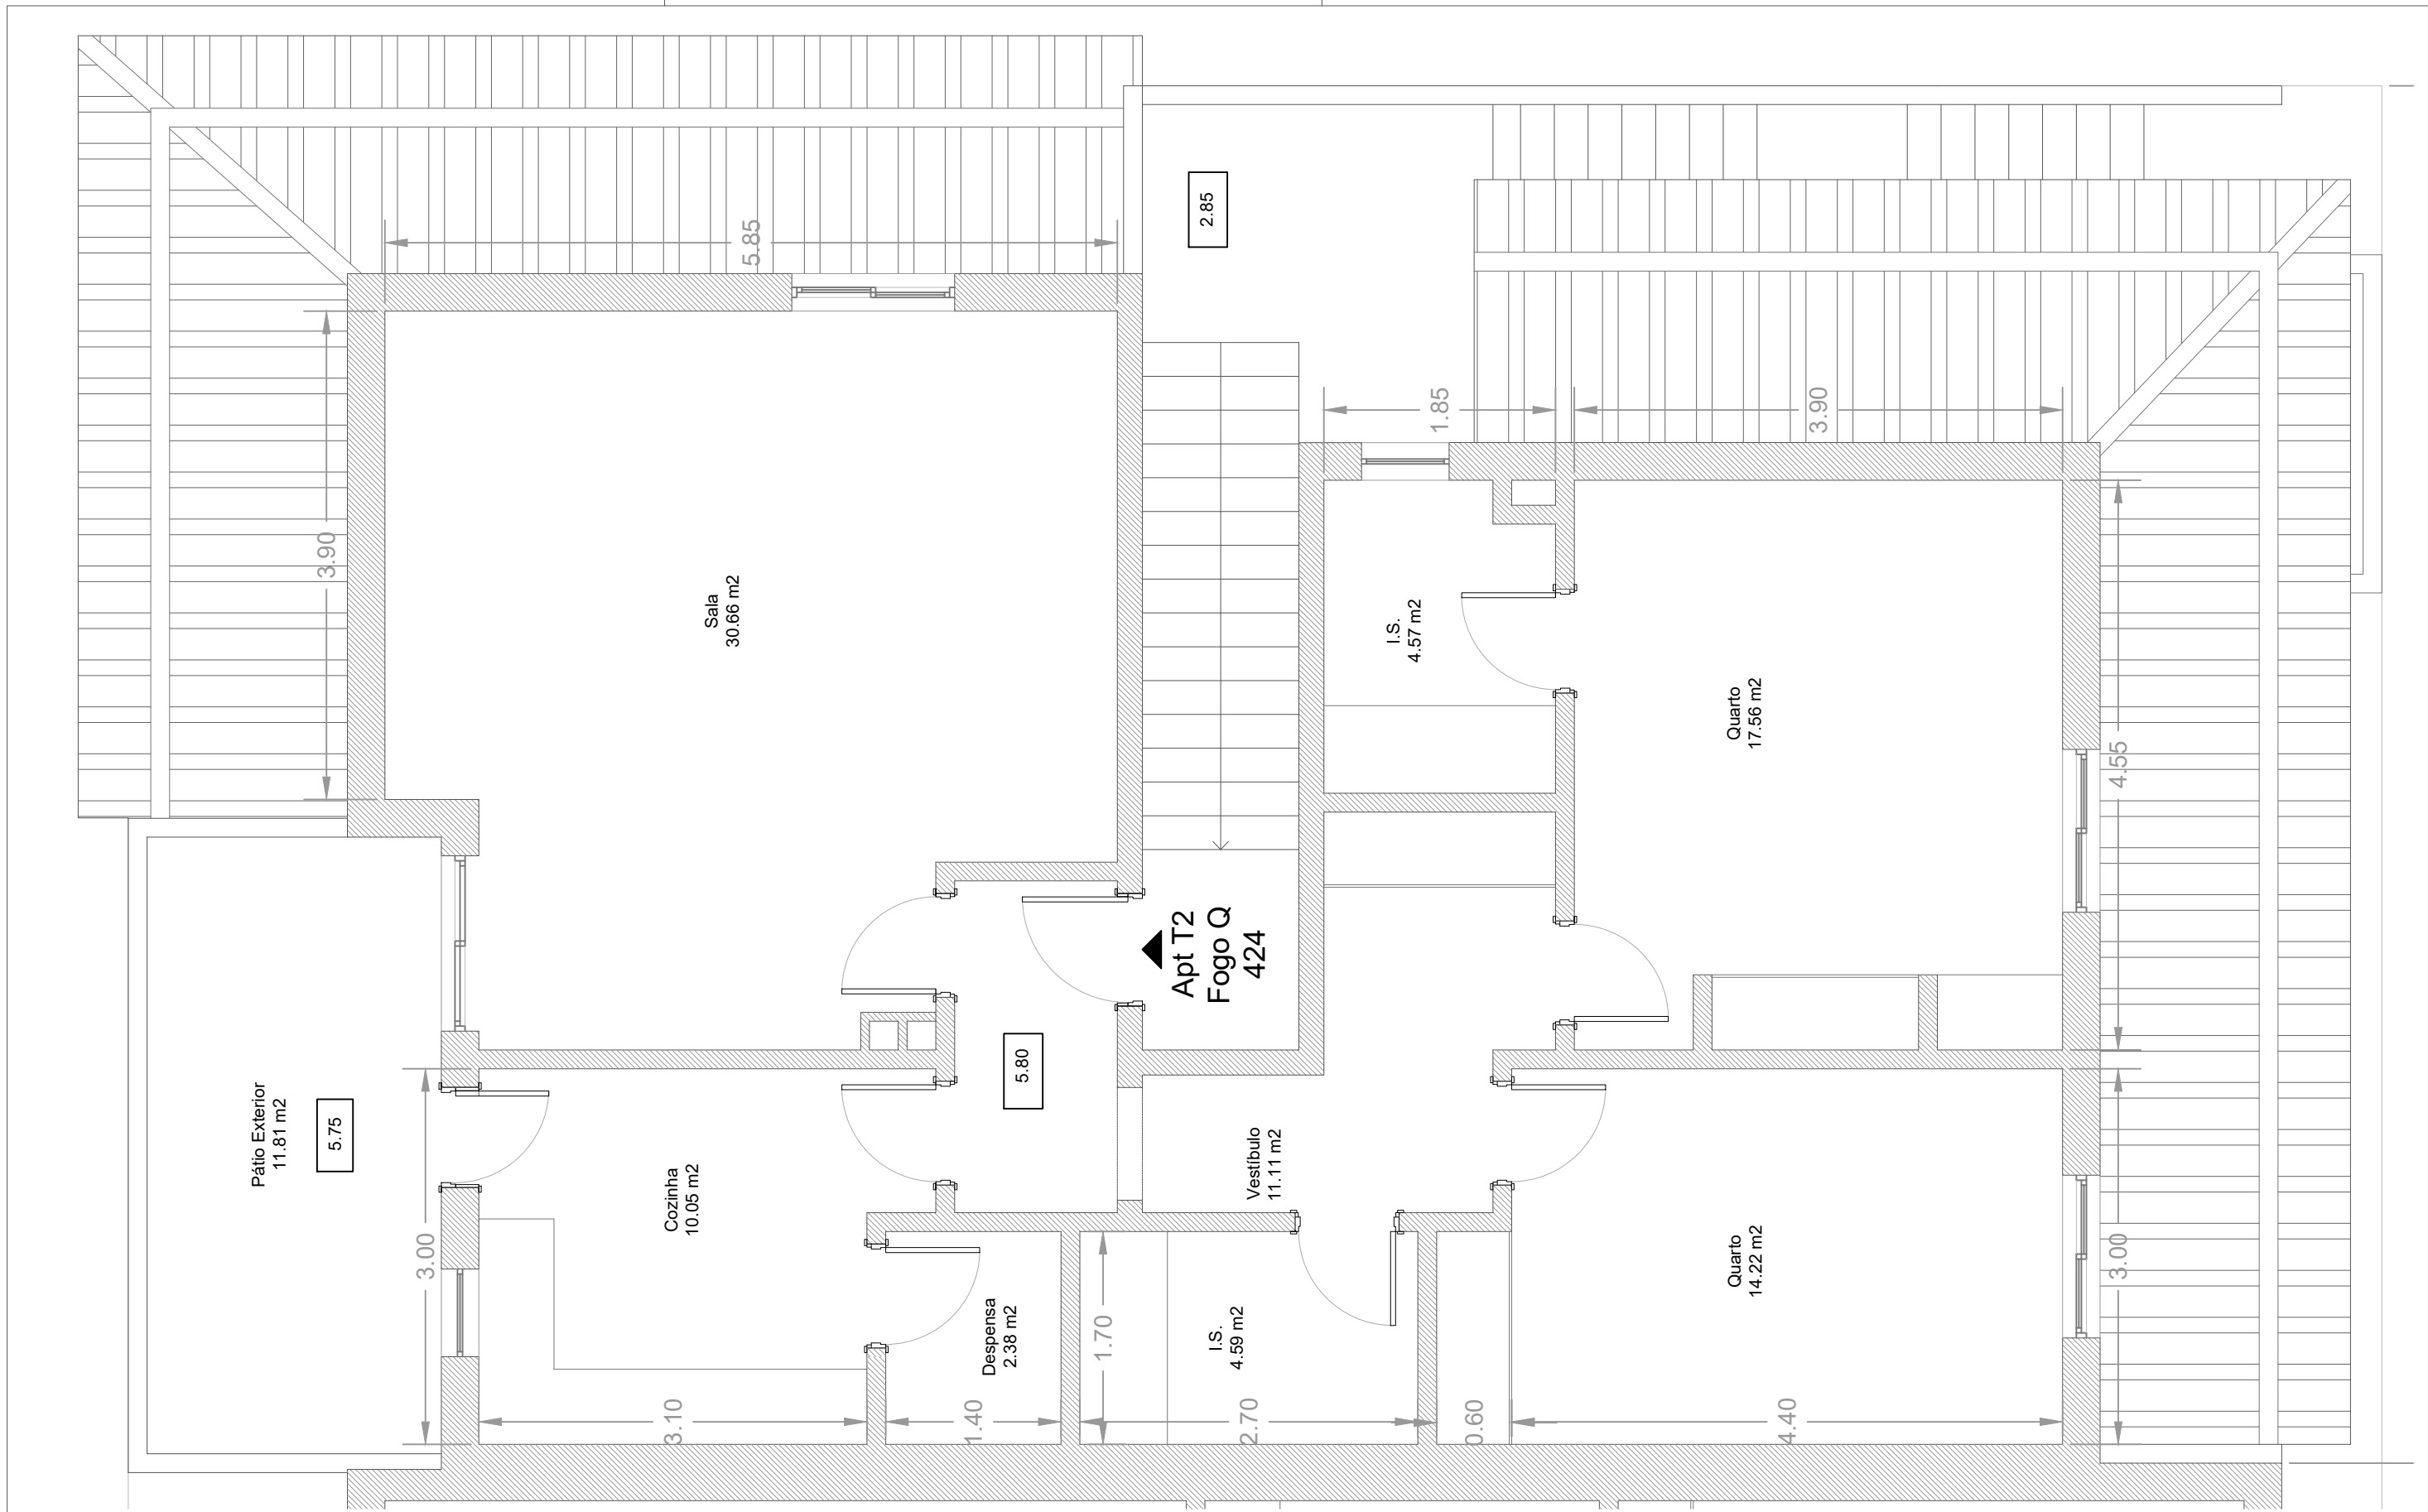

Este documento é propriedade intelectual, não pode ser reproduzido total ou parcialmente sem expressa autorização.

LEGENDA

OBRA	Vila Branca
LOCAL	Lagos

DESIGNAÇÃO	Lote 04 - APT 424 Apresentação
DATA	30/01/20
ELABORADO	XXXXX Membro da OE n.º XXXX

DESENHO	001	VERSÃO	02
ESCALA	1:50		

SIMÃO & MARTINS
CONSTRUÇÃO E OBRAS PÚBLICAS