

8
7

MUNICÍPIO DE LAGOA (ALGARVE)
 Secretaria Obras
 A presente cópia corresponde ao projecto final do
 processo com a
 O Coordenador Técnico



[Redacted text]

ARQUITETURA

NOTAS e Observações
 PERTENCENDO DE ACORDO COM O PARECER
 EMITIDO PELO S.M.B.

A PRESENTAÇÃO

PLANTAS

PROJECTO

SUBSTITUIÇÃO

EDIFÍCIO

COMERCIAL E HABITACIONAL

[Redacted text]

LARGUEIRO - LAGOA



ESCALA: 1/100 Data: AGOSTO-1992

O TÉCNICO: [Redacted]


Desenho: [Redacted]

Desenho: [Redacted]

2

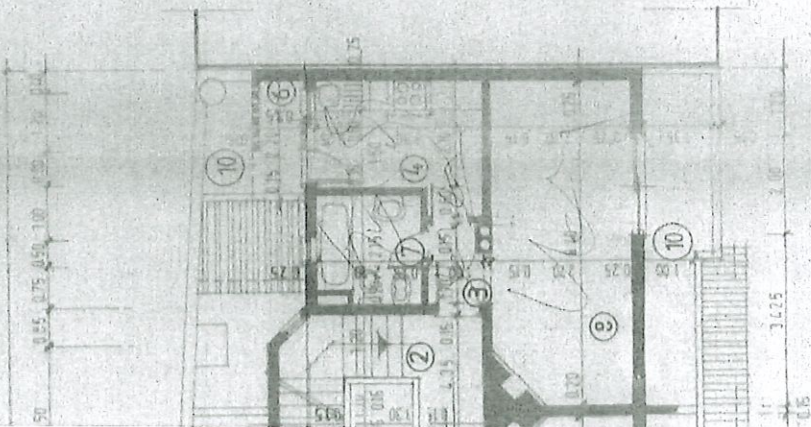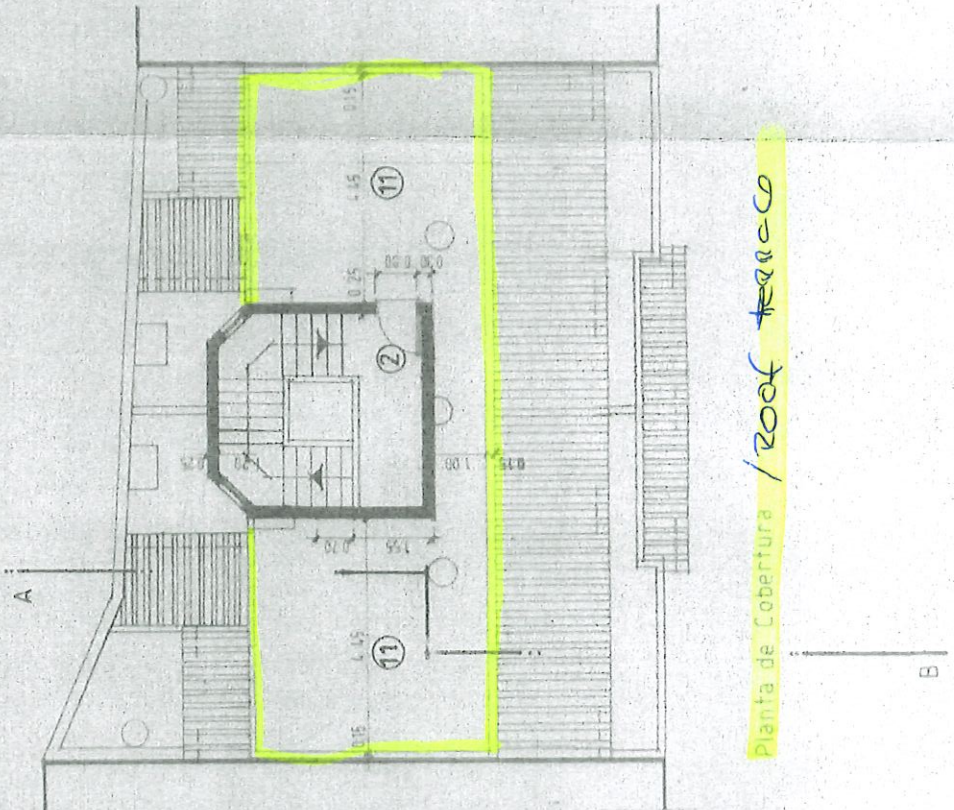


A

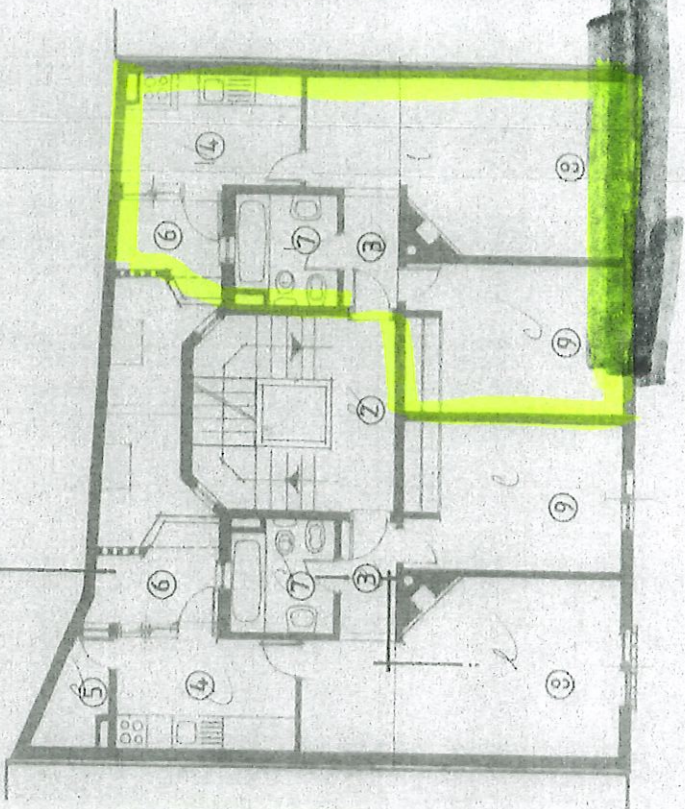

Planta do 3º Piso / Apartment floor

B

A

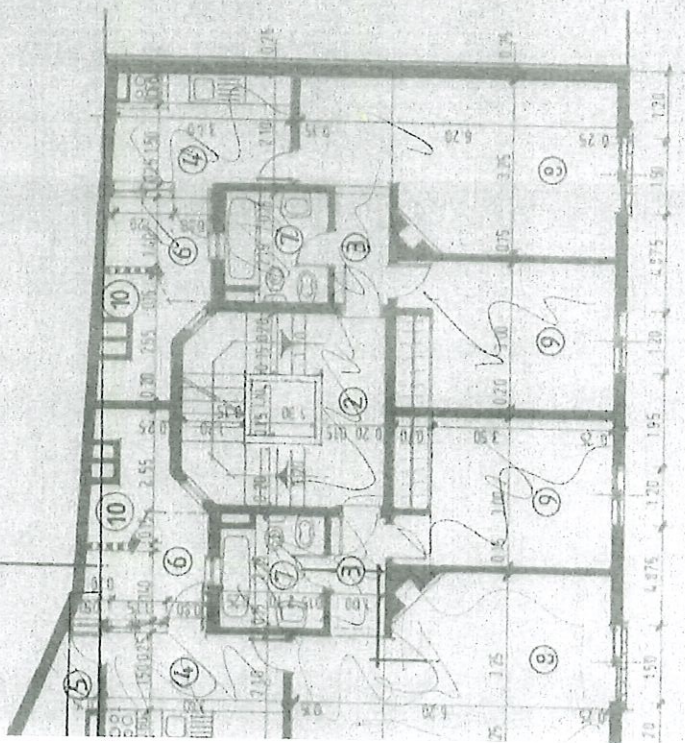

Planta do 2º Piso

B