



MUNICIPIO DE LAGOA (ALGARVE)
Sec. de Obras
A presente c6pia c6r-
culheio com a Li-
as, do N6
de

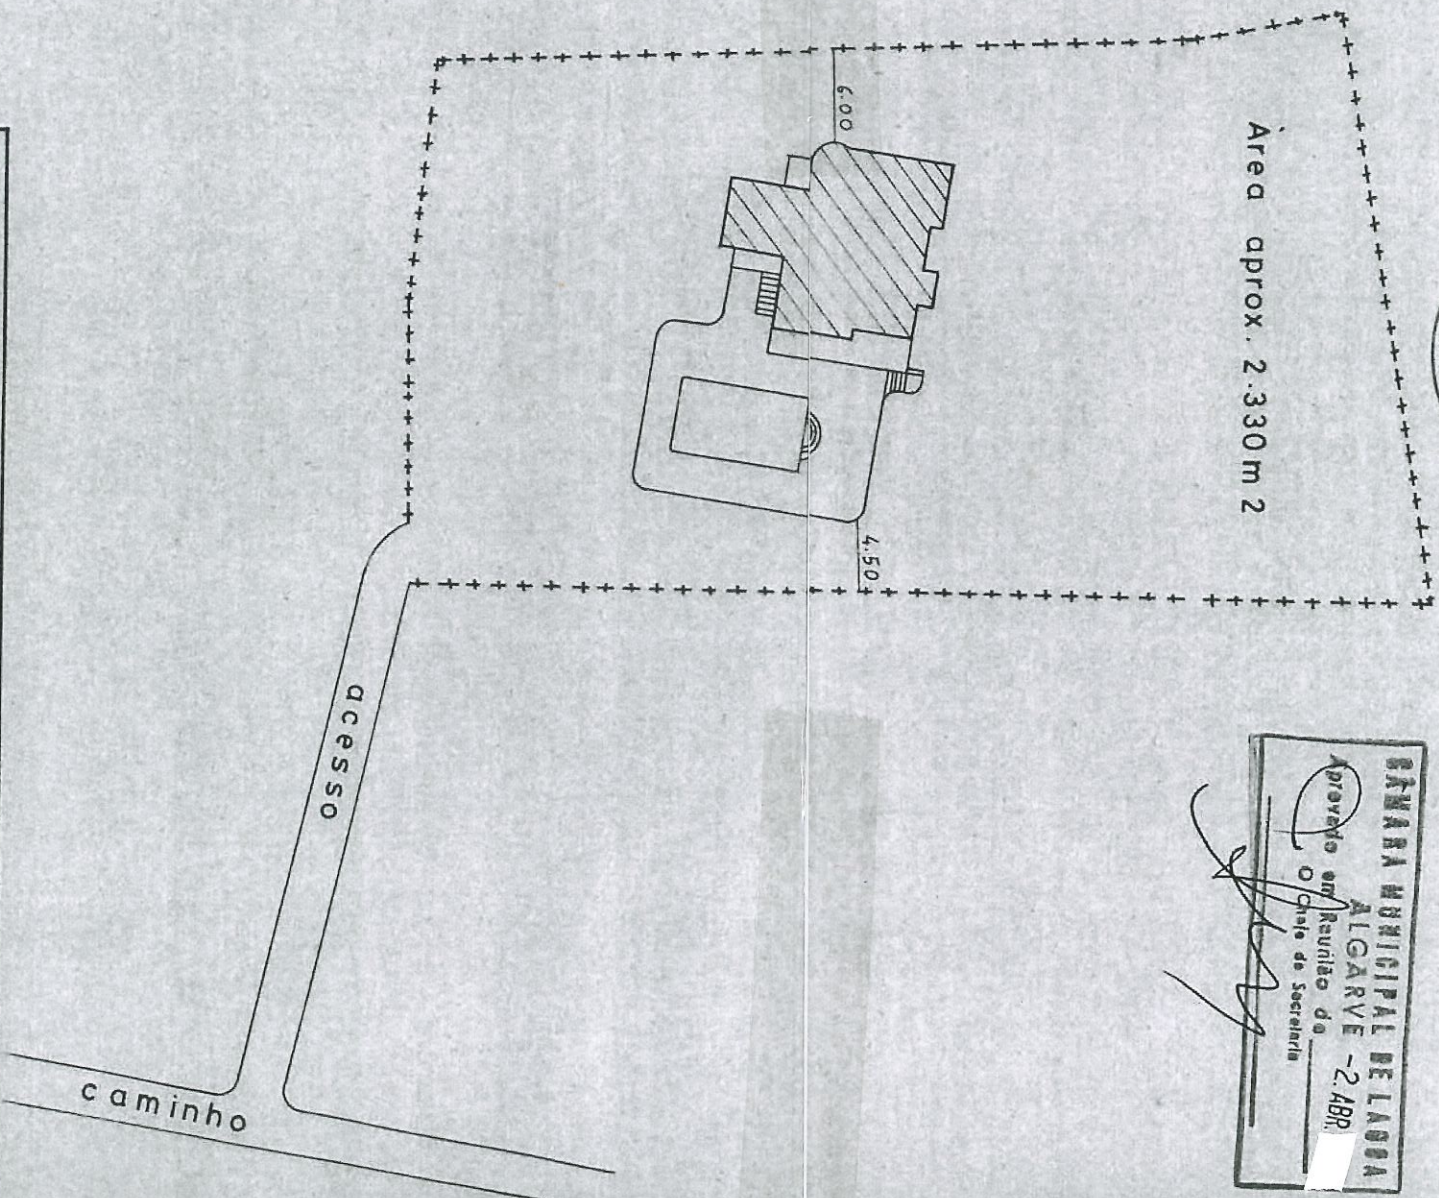

Área aprox. 2.330 m²

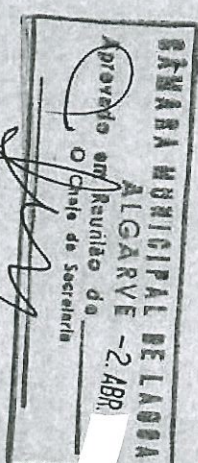

PROJECTO DE MORADIA UNIFAMILIAR		
PROPRIETÁRIO		
LOCAL		
PEÇAS	IMPLANTACAO	
OTÉCNICO	ESCALA 1/500	

Implantac6o

Implantation
Plan

