


GARAGEM 32.90m²

R/C 109.87m²

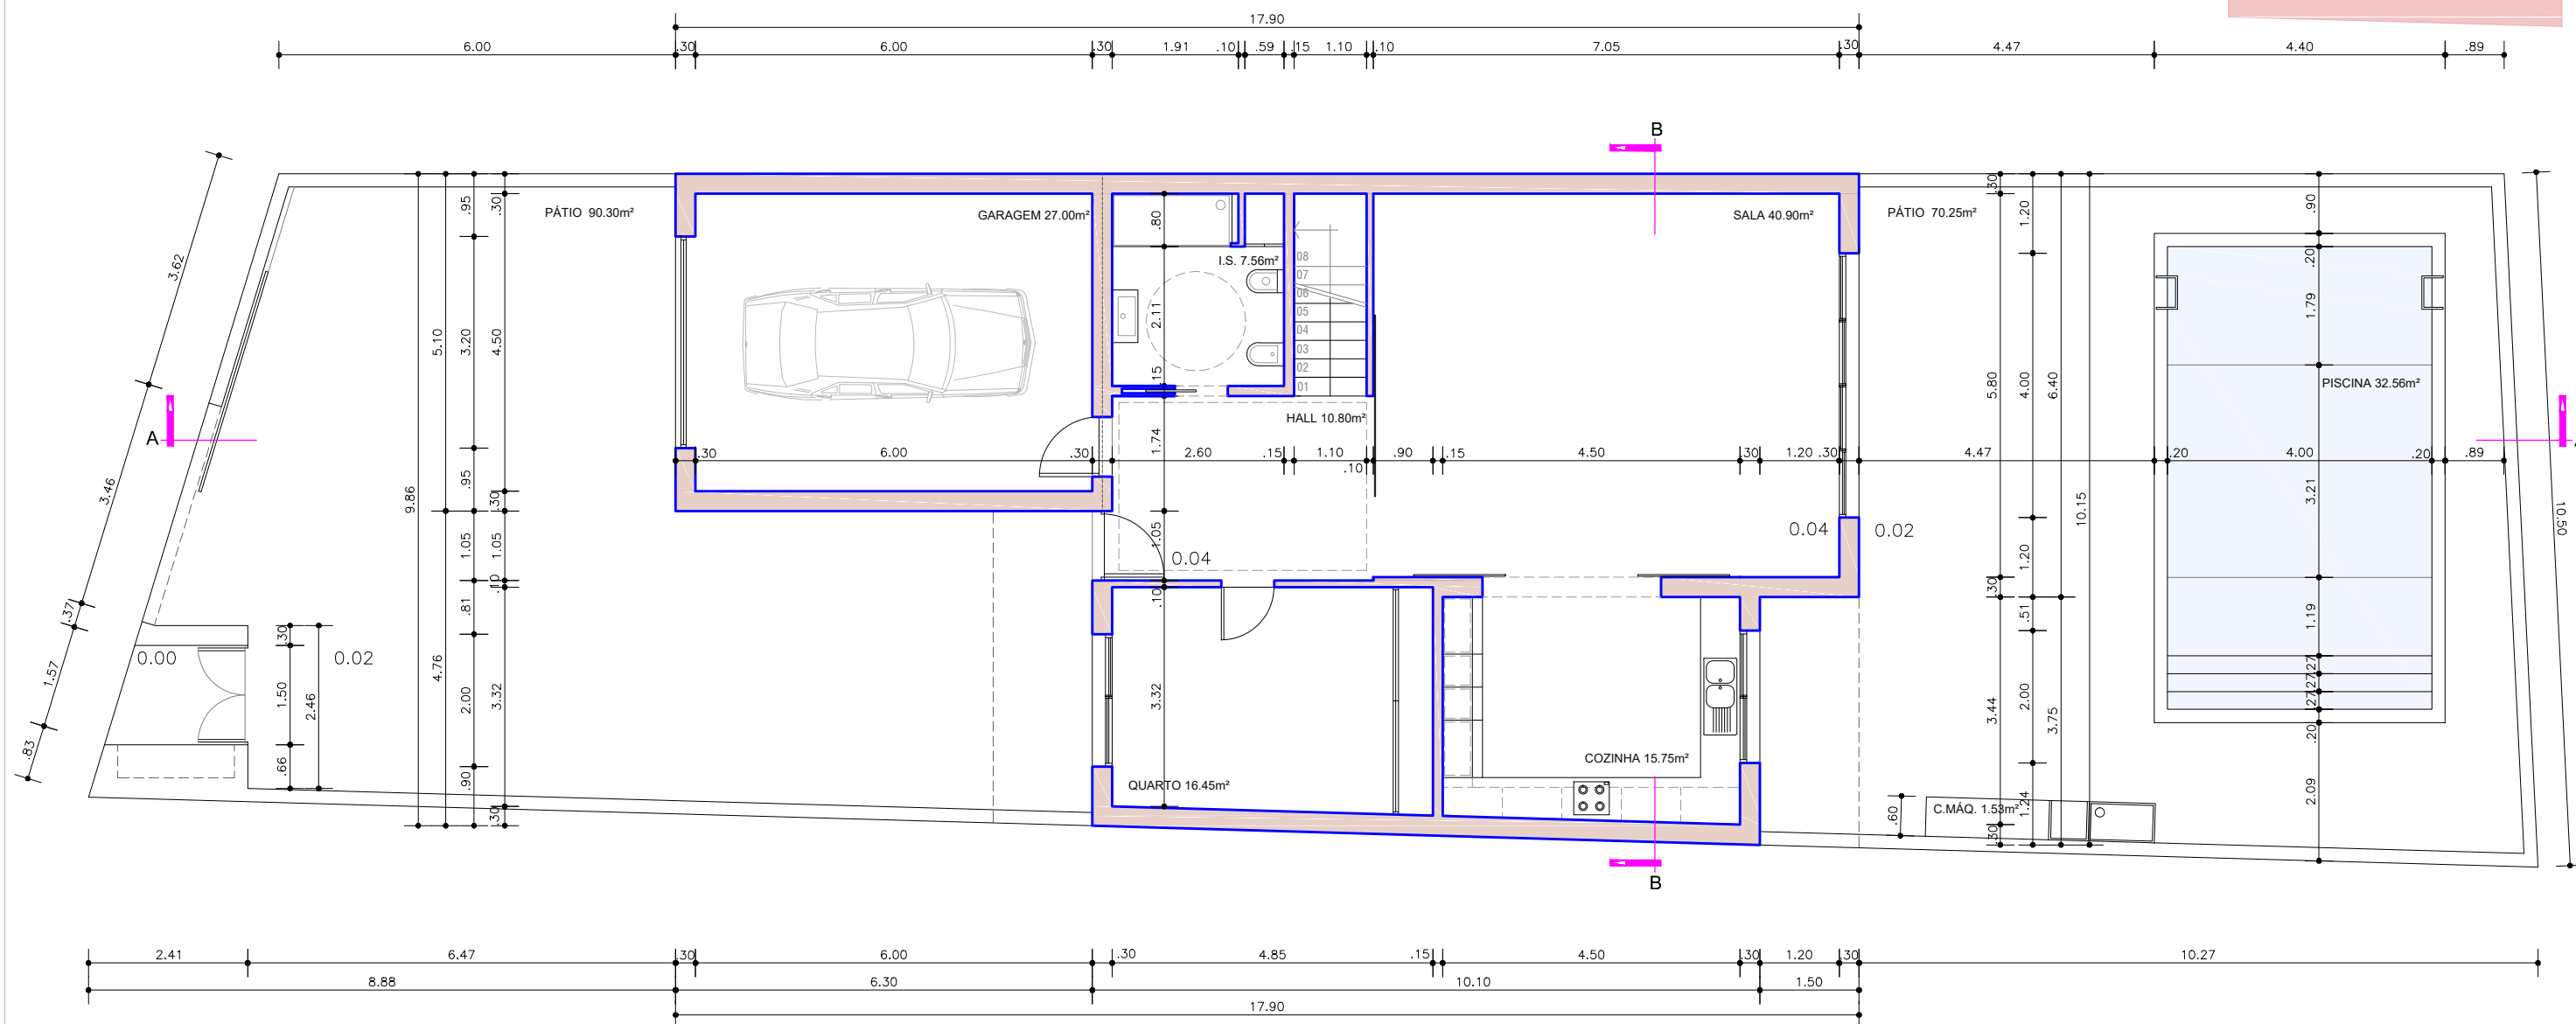

QUADRO DE ÁREAS

ÁREA DO PRÉDIO A INTERVIR (m ²)	(CRP 356.00m ²)	Lev. Topográfico	352.85
ÁREA DE IMPLANTAÇÃO (m ²)			142.77
ÁREA BRUTA DE CONSTRUÇÃO DA GARAGEM	(Útil - 27.00m ²)		32.90
ÁREA SUPERFÍCIE DE PAVIMENTO R/CHÃO (m ²)			109.87
ÁREA SUPERFÍCIE DE PAVIMENTO 1ºANDAR (m ²)			99.78
ÁREA COBERTA DA CAIXA DE ESCADA (m ²)			14.28
ÁREA DA PISCINA (m ²)			32.56
ÁREA DA CASA DE MÁQUINAS DA PISCINA (m ²)			1.53
ÁREA BRUTA TOTAL DE CONSTRUÇÃO (m ²)	32.90 GARAGEM + 223.93 MORADIA		256.83
ÁREA HABITÁVEL (m ²)			91.00
ÁREA ÚTIL (m ²)			130.79
VOLUMETRIA (m ³)			745.00
N.º DE PISOS	2 PISOS + CAIXA DE ESCADA		
TIPOLOGIAS	T4		
CERCEA (m)			5.85

PLANTA DO R/CHÃO

REQUERENTE:	JOÃO CUSTÓDIO & GRAÇA, LIMITADA	ESCALA:	1/100	DES. Nº:	07
LOCALIZAÇÃO:	ALAGOA, FREGUESIA DE ALTURA, CONCELHO DE CASTRO MARIM	REV:		DATA:	07/2017
DESIGNAÇÃO:	PLANTA DO R/CHÃO - PROPOSTA	TÉCNICO:			
ASSUNTO:	PROJECTO DE ARQUITECTURA - LICENCIAMENTO DE MORADIA COM PISCINA				

LAURENTINO CORDEIRO - ARQUITECTO. N.º 24010 - VILA REAL DE SANTO ANTÓNIO, TELM. 961444499, TEL e FAX. 281511111, tinocordeiro@sapo.pt - ZWSOFT - LICENSE CODE 3F9888C2
ESTE DESENHO É NOSSA PROPRIEDADE E NÃO DEVERÁ SER COPIADO OU COMUNICADO A TERCEIROS SEM AUTORIZAÇÃO PRÉVIA SOB PENA DE PROCEDIMENTO LEGAL.