


ALÇADO NASCENTE

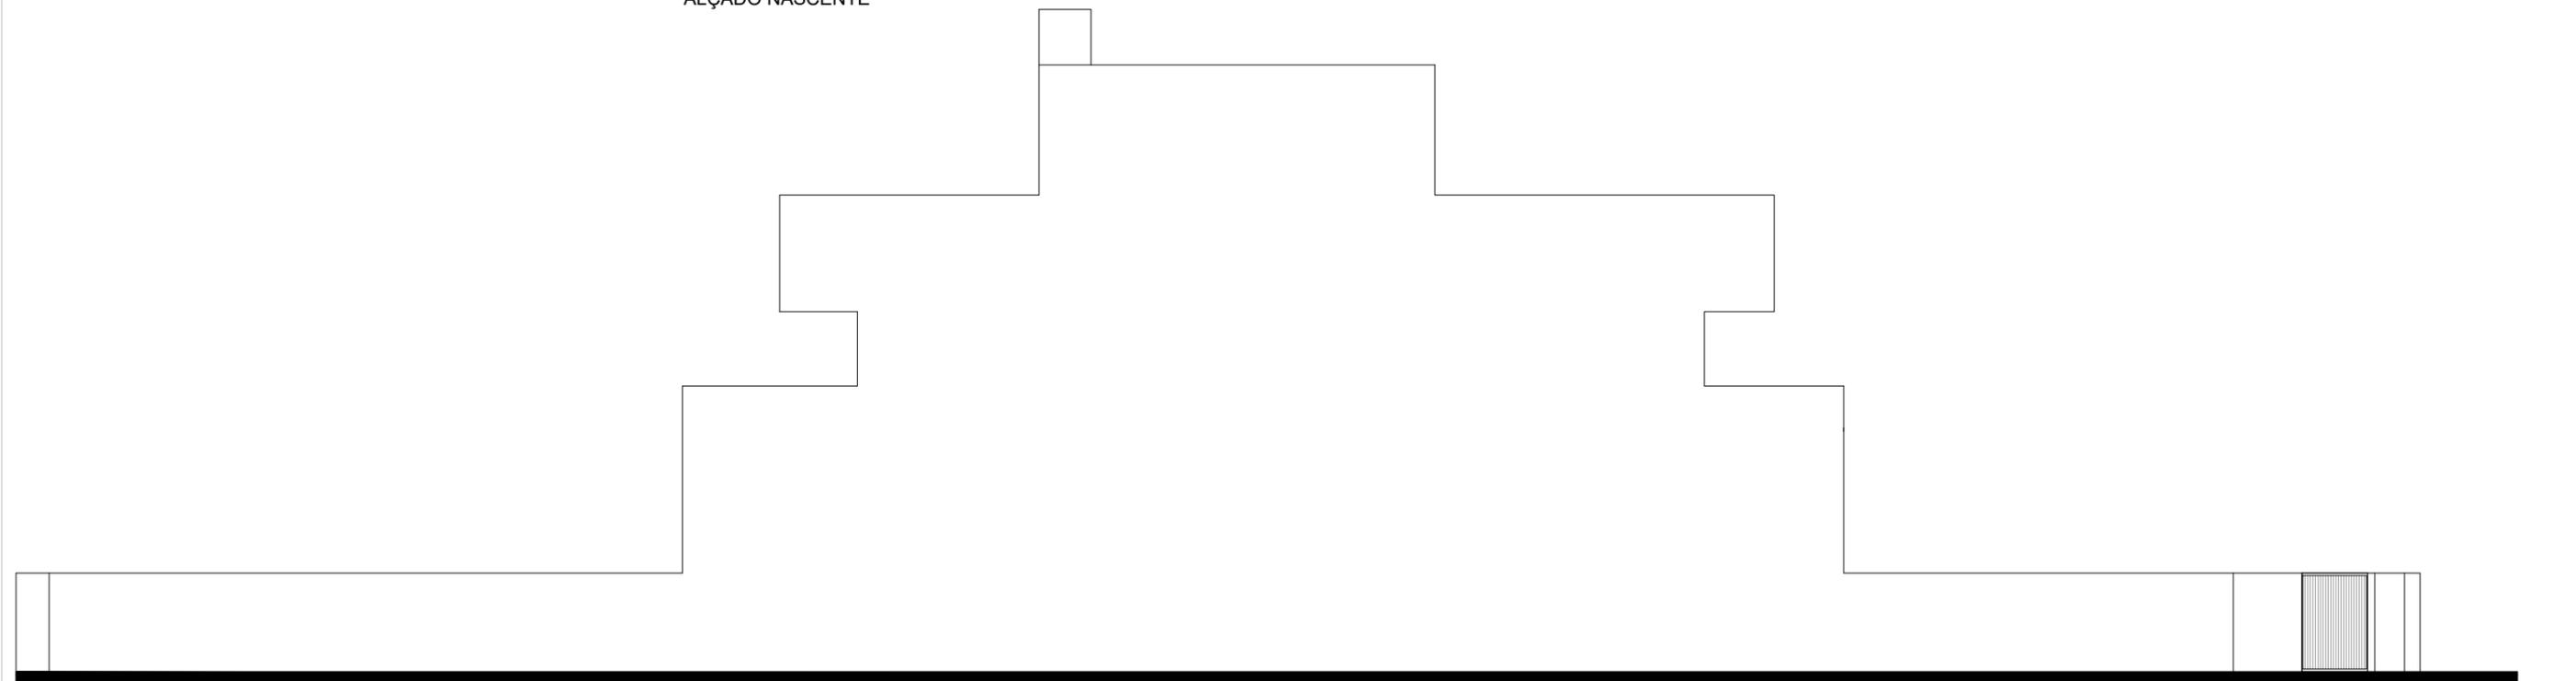

ALÇADO POENTE

REQUERENTE:	JOÃO CUSTÓDIO & GRAÇA, LIMITADA	ESCALA:	1/100	DES. Nº:	12
LOCALIZAÇÃO:	ALAGOA, FREGUESIA DE ALTURA, CONCELHO DE CASTRO MARIM	REV:		DATA:	07/2017
DESIGNAÇÃO:	ALÇADO NASCENTE E POENTE - PROPOSTA	TÉCNICO:			
ASSUNTO:	PROJECTO DE ARQUITECTURA - LICENCIAMENTO DE MORADIA COM PISCINA				

LAURENTINO CORDEIRO - ARQUITECTO. N.º 24010 - VILA REAL DE SANTO ANTÓNIO, TELM. 961444499, TEL e FAX. 281511111, tinocordeiro@sapo.pt - ZWSOFT - LICENSE CODE 3F9888C2  
 ESTE DESENHO É NOSSA PROPRIEDADE E NÃO DEVERÁ SER COPIADO OU COMUNICADO A TERCEIROS SEM AUTORIZAÇÃO PRÉVIA SOB PENA DE PROCEDIMENTO LEGAL.

