


QUADRO DE ÁREAS

ÁREA BRUTA DA PISCINA: 32.96m²

ÁREA BRUTA DA CASA DAS MÁQUINAS: 1.53m²

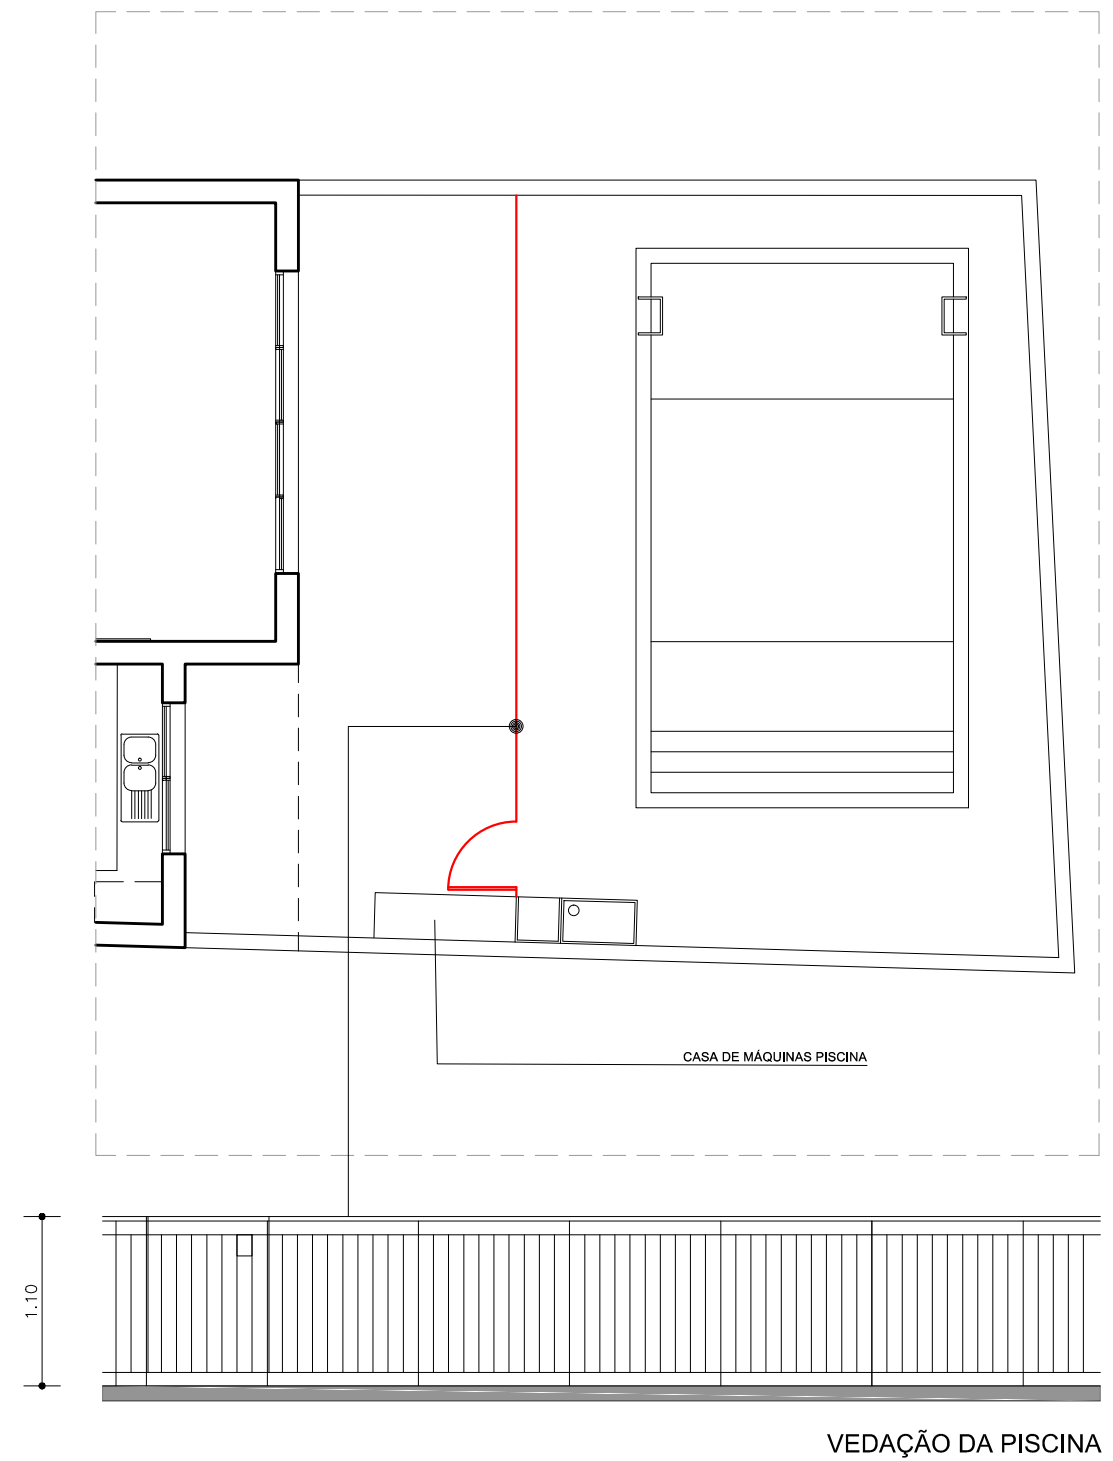

REQUERENTE:	JOÃO CUSTÓDIO & GRAÇA, LIMITADA	ESCALA:	S/ESC.	DES. Nº:	15
LOCALIZAÇÃO:	ALAGOA, FREGUESIA DE ALTURA, CONCELHO DE CASTRO MARIM	REV:		DATA:	07 / 2017
DESIGNAÇÃO:	PORMENOR DA PISCINA E CASA DE MÁQUINAS	TÉCNICO:			
ASSUNTO:	PROJECTO DE ARQUITECTURA - LICENCIAMENTO DE MORADIA COM PISCINA				

LAURENTINO CORDEIRO - ARQUITECTO. N.º 24010 - VILA REAL DE SANTO ANTÓNIO, TELM. 961444499, TEL e FAX. 281511111, tinocordeiro@sapo.pt - ZWSOFT - LICENSE CODE 3F9889C2
 ESTE DESENHO É NOSSA PROPRIEDADE E NÃO DEVERÁ SER COPIADO OU COMUNICADO A TERCEIROS SEM AUTORIZAÇÃO PRÉVIA SOB PENA DE PROCEDIMENTO LEGAL.