


ZONA PARA COLOCAÇÃO DO QUADRO ELECTRICO, CONTADOR E OUTROS
 ZONA PARA COLOCAÇÃO DO RECEPTÁCULO POSTAL E BOCA DE INCÊNDIOS

PLANTA - MURO SUL

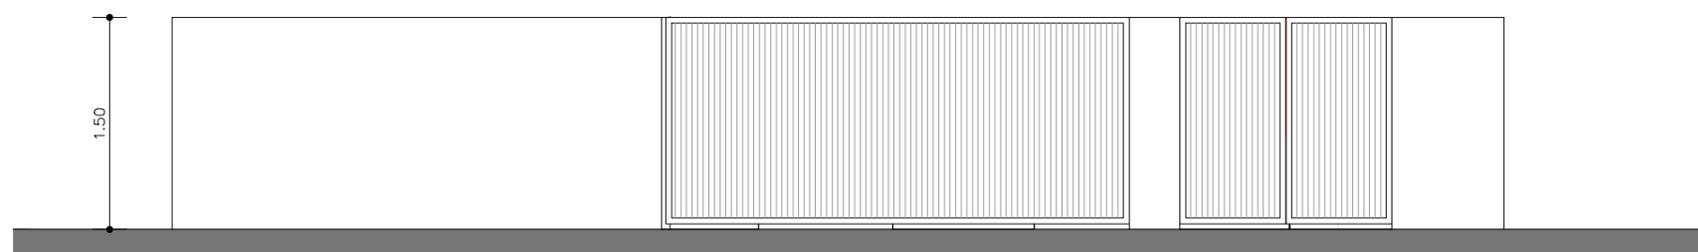

ALÇADO - MURO SUL

MATERIAIS E PINTURAS

MUROS - PINTADOS A BRANCO - TINTA DE BASE AQUOSA NÃO TEXTURADA
 GUARDAS - EM AÇO PRETO SEM BRILHO

REQUERENTE:	JOÃO CUSTÓDIO & GRAÇA, LIMITADA	ESCALA:	S/ESC.	DES. Nº:	16
LOCALIZAÇÃO:	ALAGOA, FREGUESIA DE ALTURA, CONCELHO DE CASTRO MARIM	REV:		DATA:	07 / 2017
DESIGNAÇÃO:	PORMENOR DO MURO PRINCIPAL	TÉCNICO:			
ASSUNTO:	PROJECTO DE ARQUITECTURA - LICENCIAMENTO DE MORADIA COM PISCINA				

LAURENTINO CORDEIRO - ARQUITECTO. N.º 24010 - VILA REAL DE SANTO ANTÓNIO, TELM. 961444499, TEL e FAX. 281511111, tinocordeiro@sapo.pt - ZWSOFT - LICENSE CODE 3F9888C2
 ESTE DESENHO É NOSSA PROPRIEDADE E NÃO DEVERÁ SER COPIADO OU COMUNICADO A TERCEIROS SEM AUTORIZAÇÃO PRÉVIA SOB PENA DE PROCEDIMENTO LEGAL.

