

FICHA TÉCNICA DA HABITAÇÃO  
(Definitiva)

ANEXO II

Planta simplificada do piso de entrada


Lote 117

QUADRO DE ÁREAS - R/CHÃO

ÁREA BRUTA	155,93 m <sup>2</sup>
ÁREA UTIL	100,36 m <sup>2</sup>
ÁREA HABITÁVEL	74,11 m <sup>2</sup>
TERRAÇOS COBERTOS	27,91 m <sup>2</sup>

<b>PROJECTO DE UMA MORADIA E PISCINA</b>	
PROPRIETÁRIO	FERNANDO JOSÉ NUNES CABRITA
LOCAL	LOTE 116 URB. BOA VISTA CARVOEIRO
PEÇAS	PLANTA DO RC
o técnico <i>FR 6</i>	
ESCALA 1/100	

A

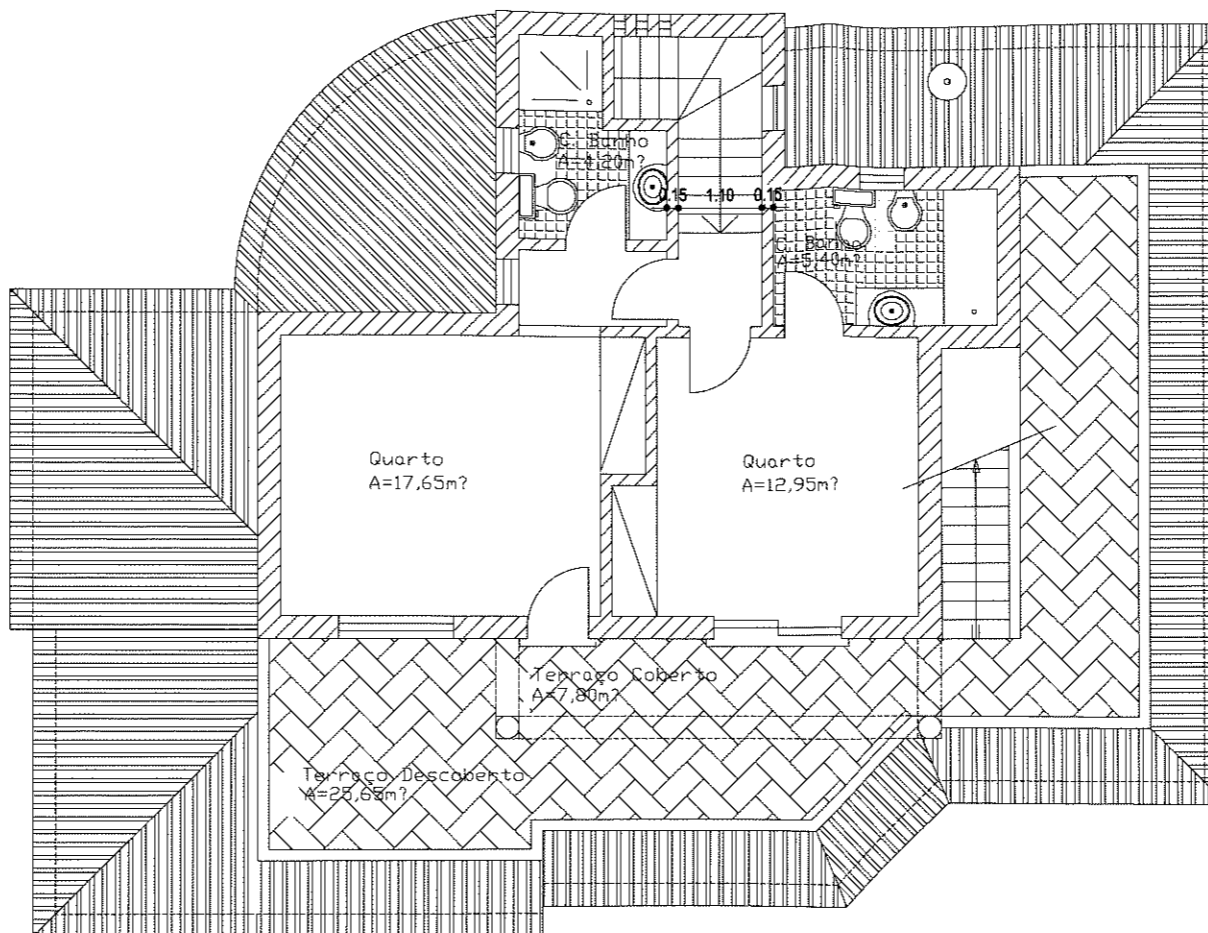

B


FICHA TÉCNICA DA HABITAÇÃO  
(Definitiva)

ANEXO III

Planta simplificada da habitação

QUADRO DE ÁREAS - 1º ANDAR

ÁREA BRUTA	68,50m <sup>2</sup>
ÁREA UTIL	40,20 m <sup>2</sup>
ÁREA HABITÁVEL	30,60 m <sup>2</sup>
TERRAÇOS COBERTOS	7,80 m <sup>2</sup>
TERRAÇOS DESCOBERTOS	25,65 m <sup>2</sup>
ÁREA BRUTA TOTAL	224,50 m <sup>2</sup>
ÁREA UTIL TOTAL	139,05 m <sup>2</sup>

PROJECTO DE UMA MORADIA E PISCINA	
PROPRIETÁRIO	FERNANDO JOSÉ NUNES CABRITA
LOCAL	LOTE 116 URB. BOA VISTA CARVOEIRO
PEÇAS	PLANTA DO 1º ANDAR
o técnico	
	
ESCALA 1/100	