


Escala: 1/2000

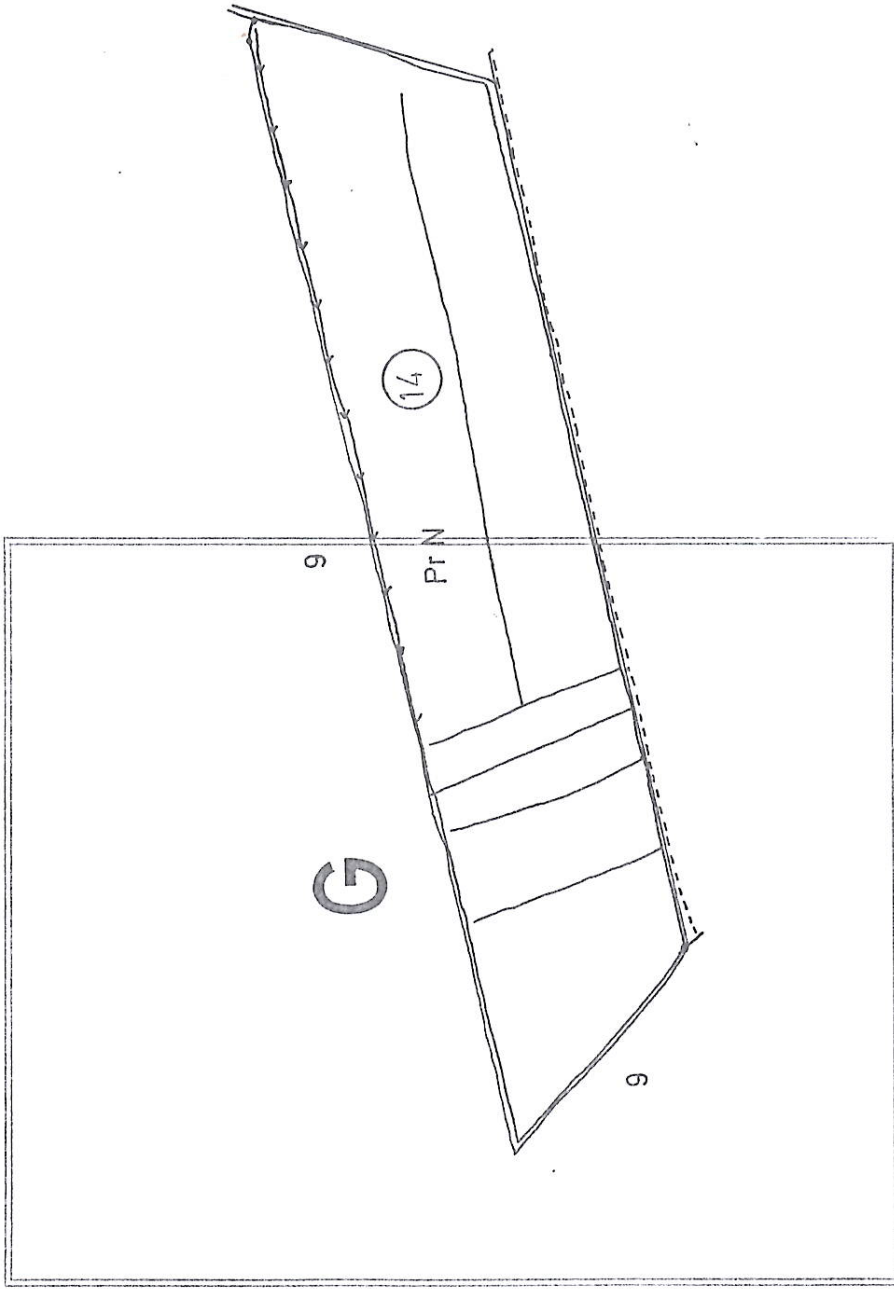

Parte destinada a planta do prédio