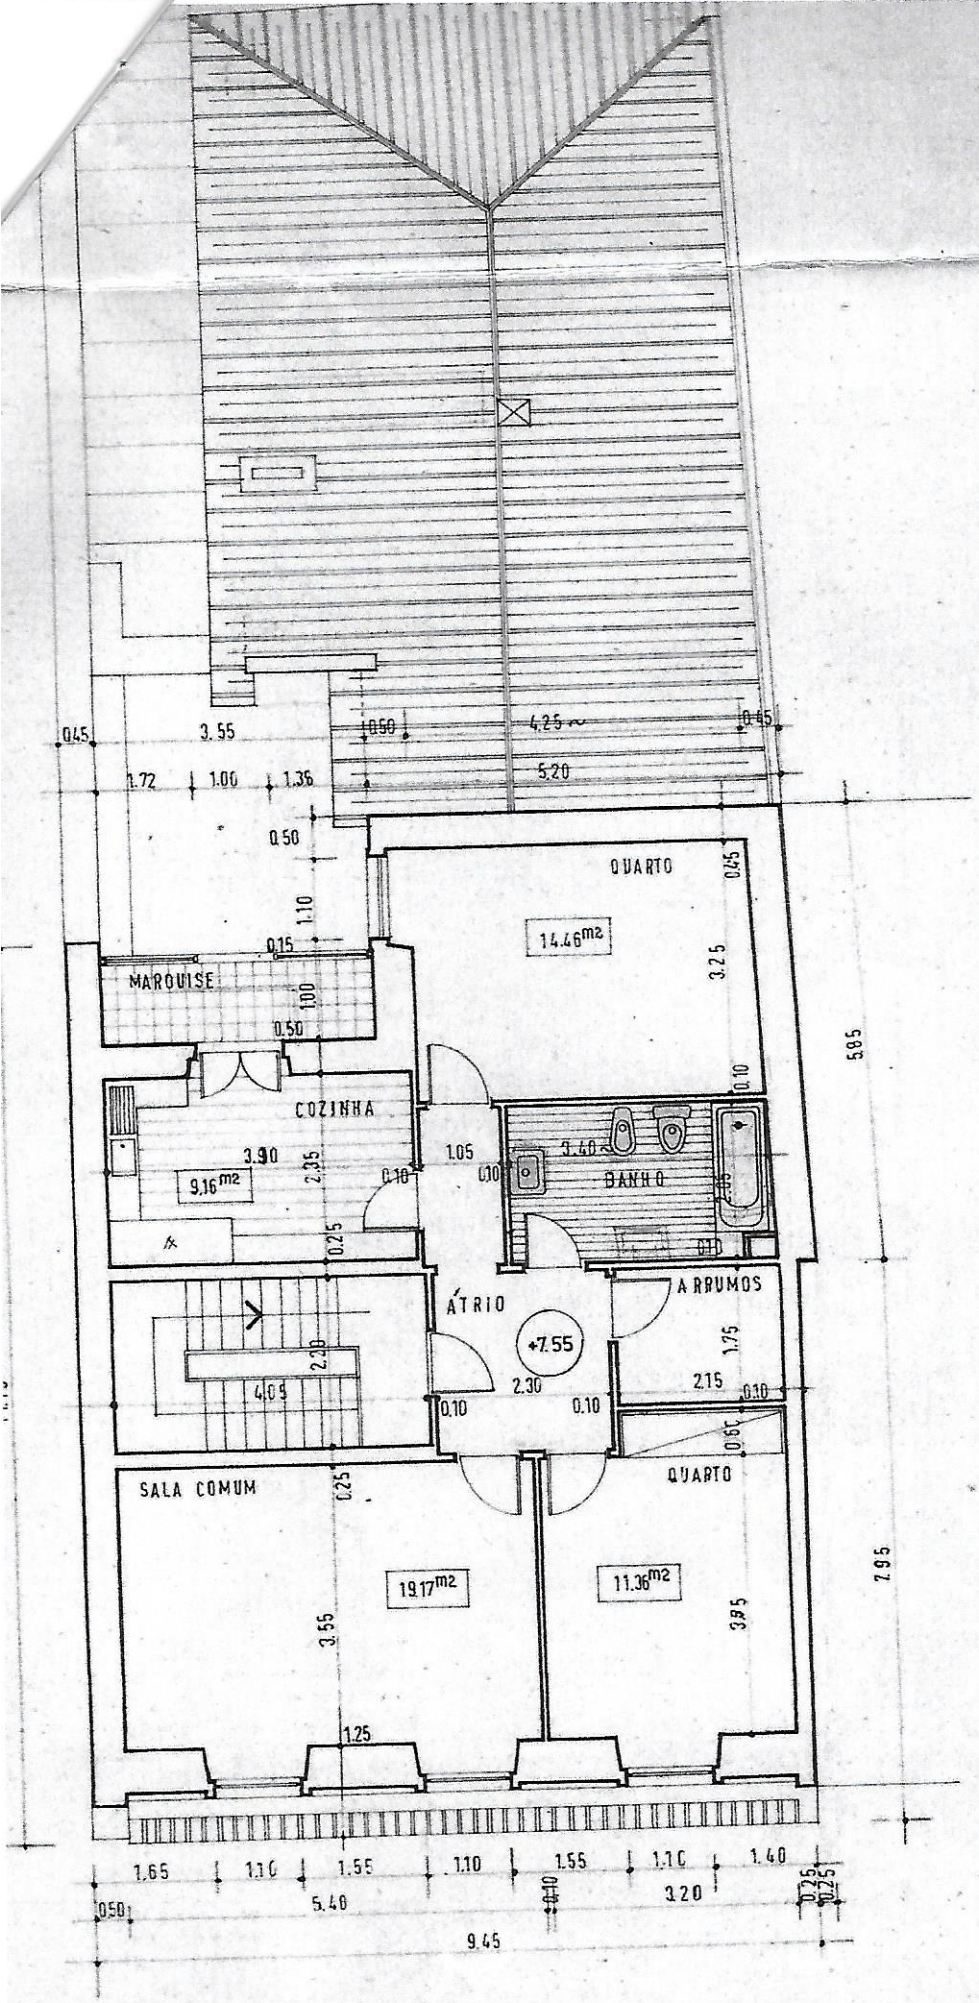

PLANTA DO 2º ANDAR