


# APARTAMENTO 805 - FRACÇÃO BD

## PISO 8

4/

NR

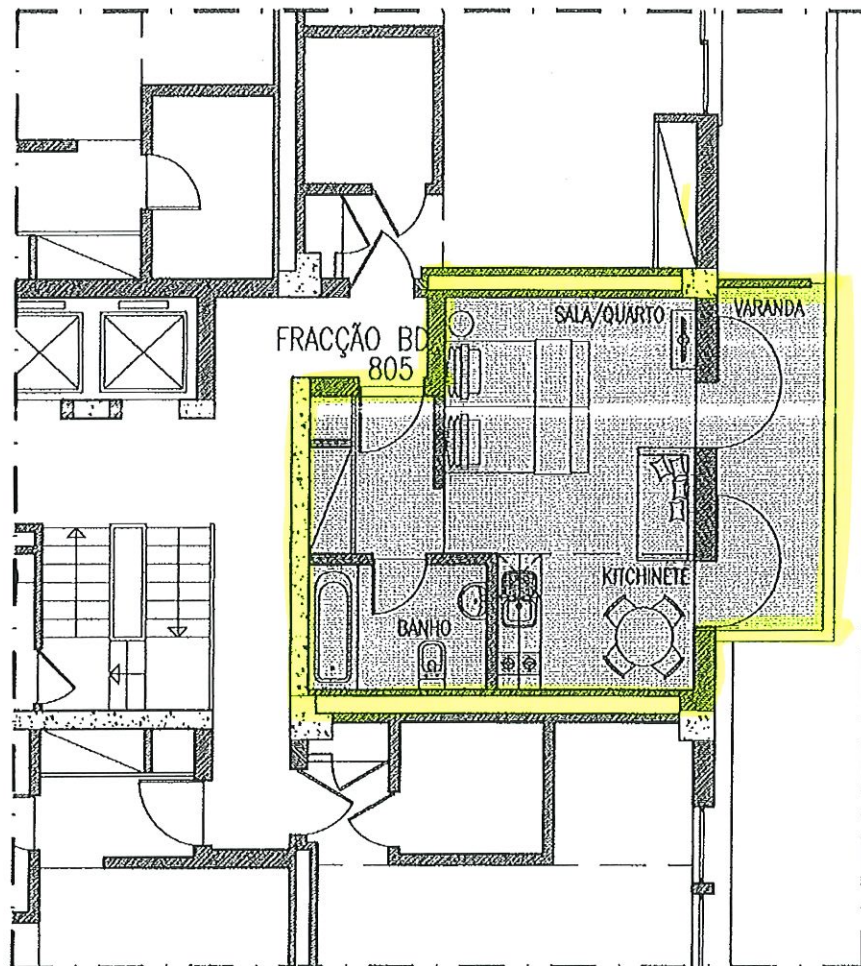

ÁREAS	TOTAL
Área Bruta Privativa	32,00m <sup>2</sup>
Área Bruta Dependente	8,10m <sup>2</sup>
Área Bruta de Construção	40,10m <sup>2</sup>

<b>Pestana</b> GOLF RESORTS CARVOEIRO <small>ALGARVE - PORTUGAL</small>	PROJECTO	ALVOR ATLÂNTICO – APARTAMENTOS TURÍSTICOS	ESCALA 1:100
	REQUERENTE	SALVOR, S.A.	DATA JUN.2011
	LOCAL	PRAIA DE ALVOR – PORTIMÃO	AUTOR IR
	PEÇA DESENHADA	PLANTA DE APRESENTAÇÃO – PISO 8 – FRACÇÃO BD	DESENHADOR IR
	ESTE DESENHO É PROPRIEDADE DE CARVOEIRO GOLFE, S.A., E NÃO PODE SER REPRODUZIDO SOB PENA DE PARTICIPAÇÃO JUDICIAL		ARQUIVO