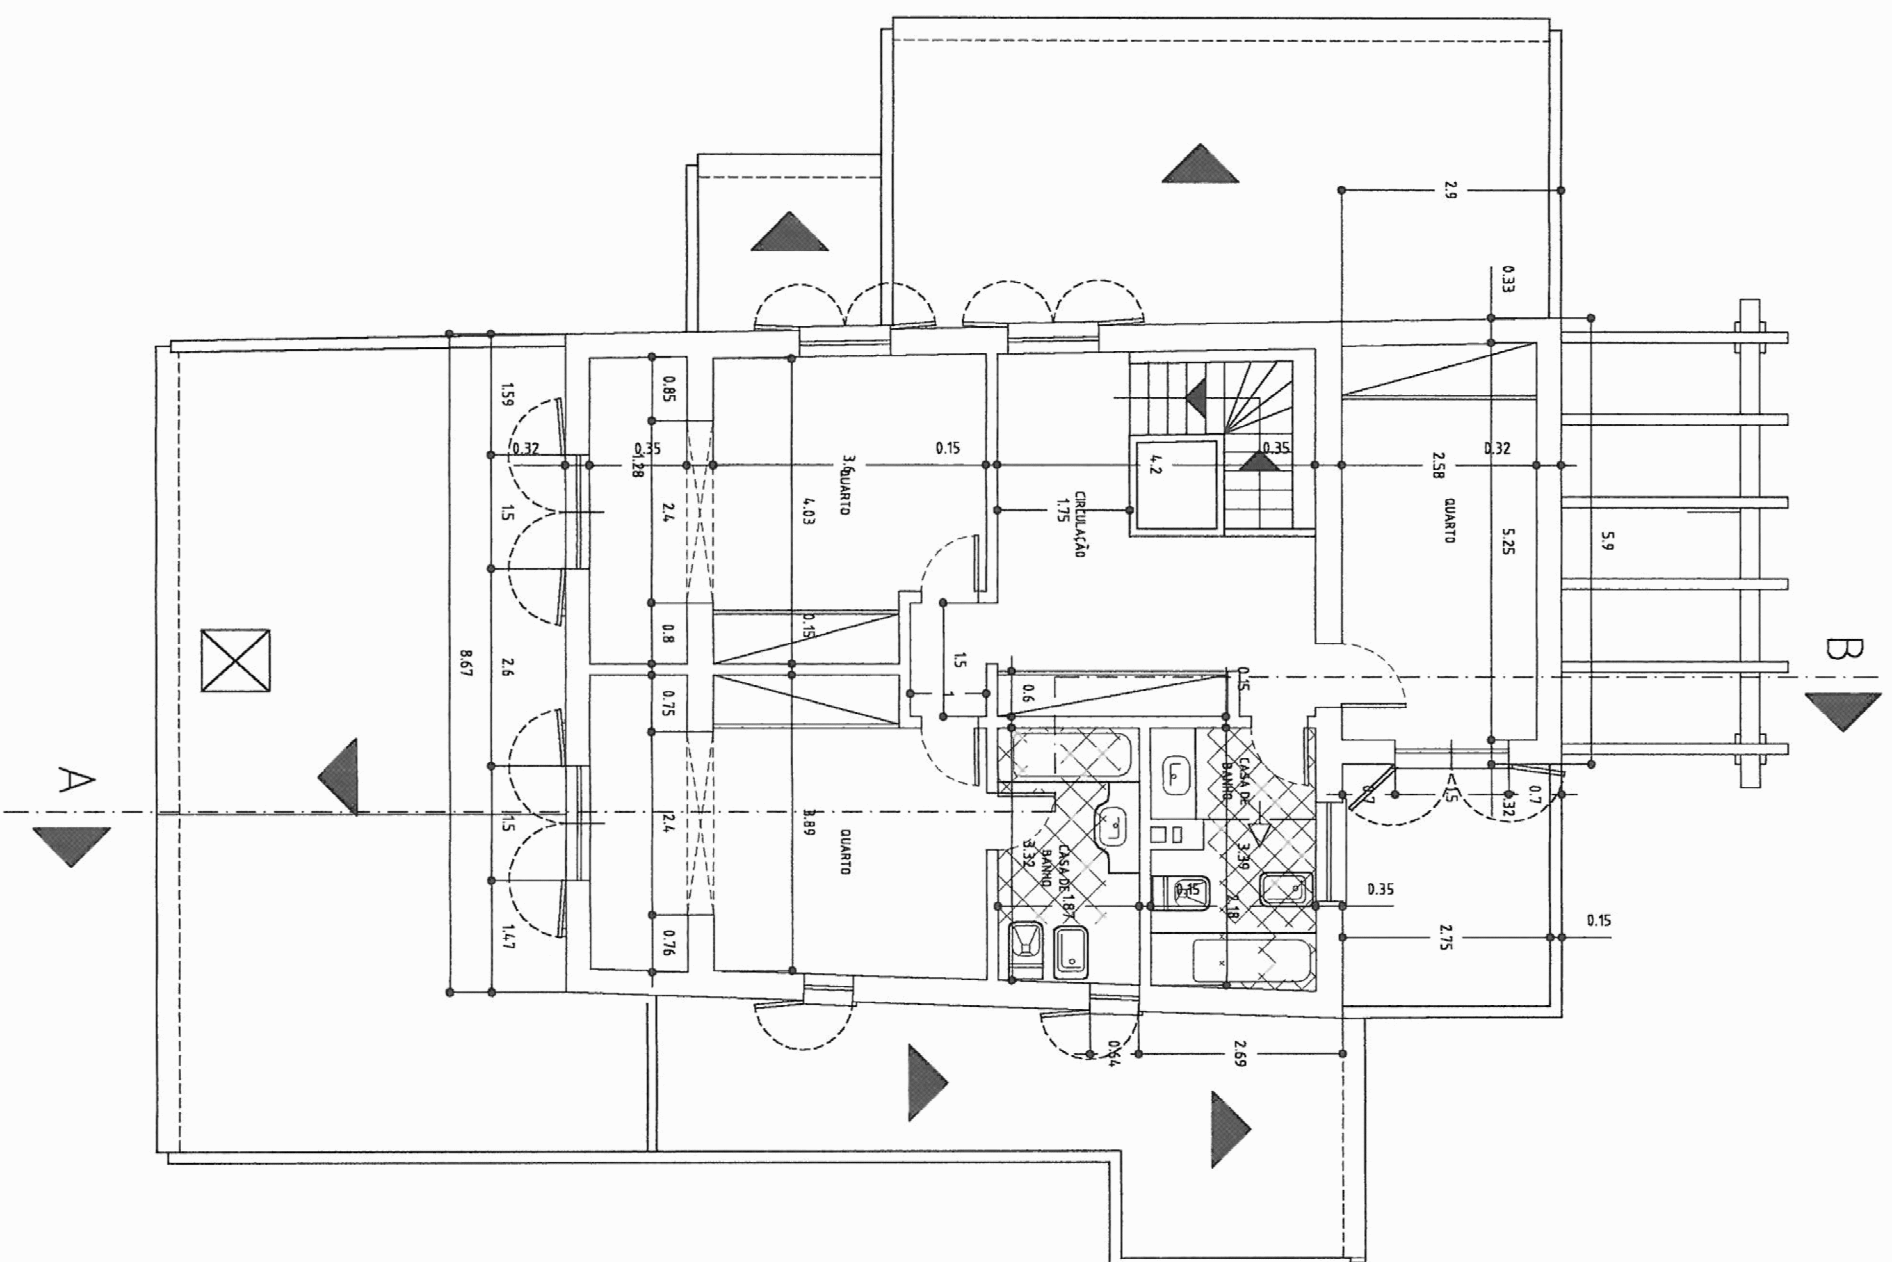


PROJECTO DE ARQUITECTURA

ALTERAÇÃO / AMPLIAÇÃO DE MORADIA

Req. / Prop. : PEDRO LOPES

Urb. do Gramacho - Casa Baiona - Vale de Pinta - Estombar - Lagoa

Peça Desenhada :

PLANTAS - Cotadas

Data : 0 Técnico : 572

Escala : 1/100

Numero

25