


Ground floor
R/chão

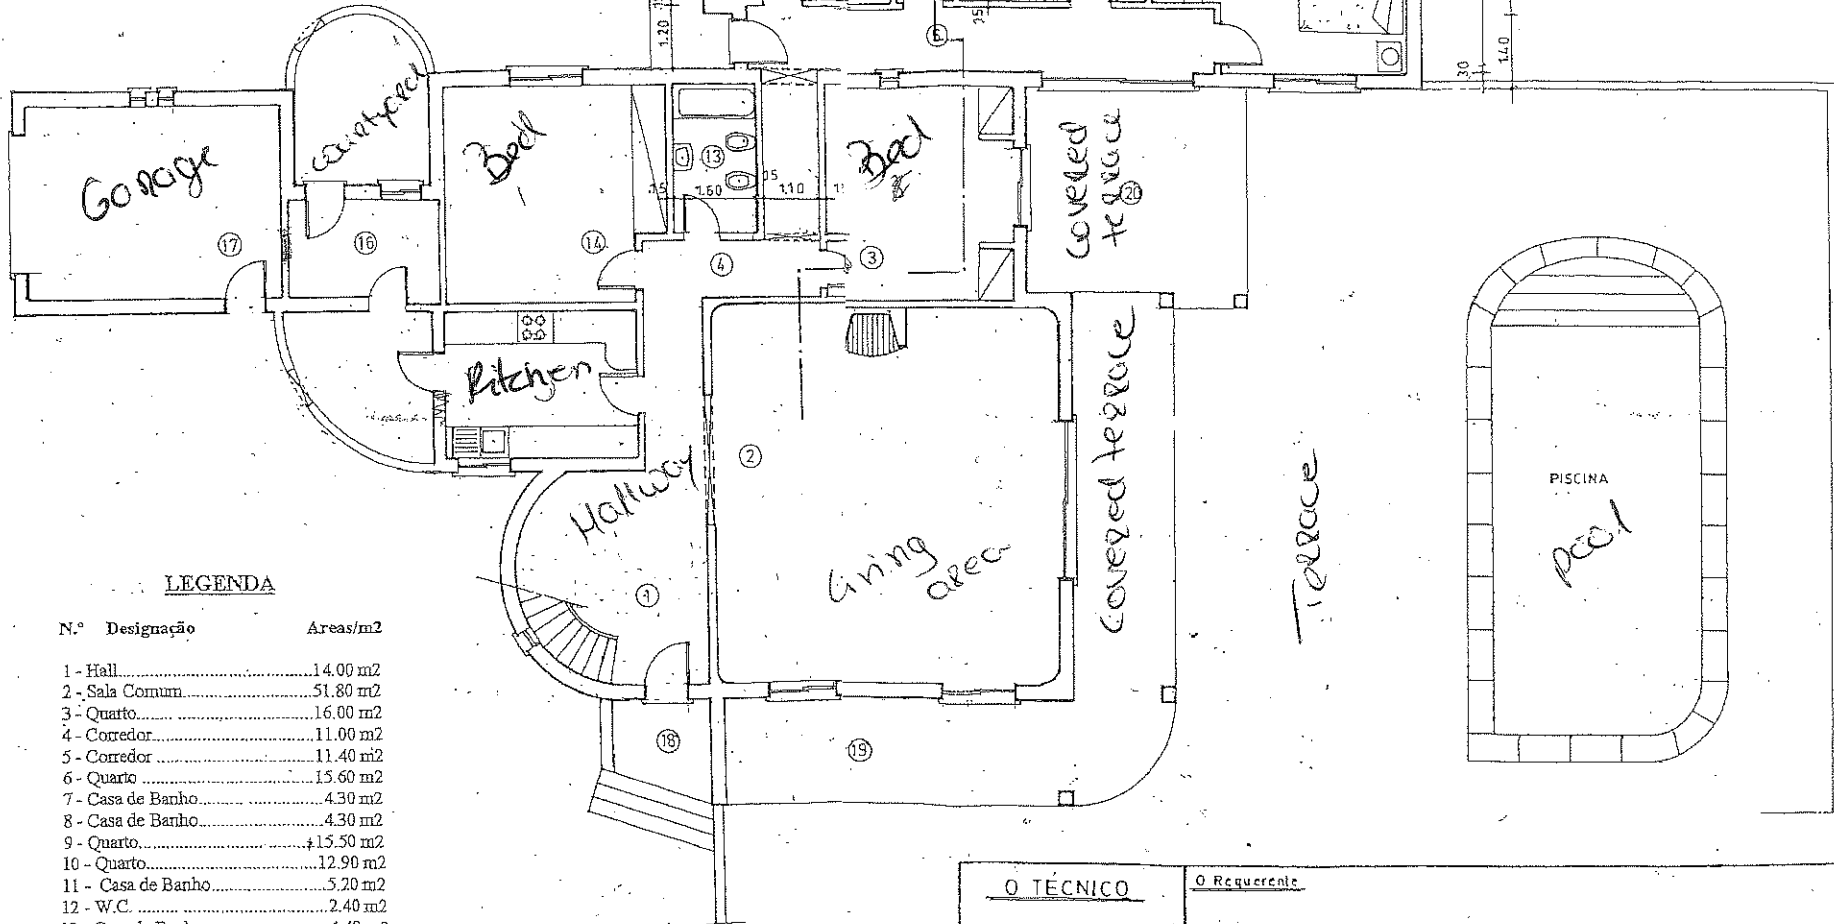

LEGENDA

N.º	Designação	Áreas/m2
1	- Hall	14.00 m2
2	- Sala Comum	51.80 m2
3	- Quarto	16.00 m2
4	- Corredor	11.00 m2
5	- Corredor	11.40 m2
6	- Quarto	15.60 m2
7	- Casa de Banho	4.30 m2
8	- Casa de Banho	4.30 m2
9	- Quarto	15.50 m2
10	- Quarto	12.90 m2
11	- Casa de Banho	5.20 m2
12	- W.C.	2.40 m2
13	- Casa de Banho	4.48 m2
14	- Quarto	16.00 m2
15	- Cozinha	10.00 m2
16	- Lavandaria	5.22 m2
17	- Garagem	17.64 m2
18	- Terraço Coberto	3.00 m2
19	- Terraço Coberto	32.20 m2
20	- Terraço Coberto	17.20 m2

Área Bruta 375.00 m2
 Área Útil..... 258.40 m2
 Área Habitável..... 168.30 m2

O TÉCNICO

O Requerente

Sítio

MORADIA UNIFAMILIAR
(AMPLIAÇÃO)


PLANTA
COTADA

Escala: 1:100

Data: SETEMBRO 98

Desenhou:

Top floor / 1st floor
1º andar

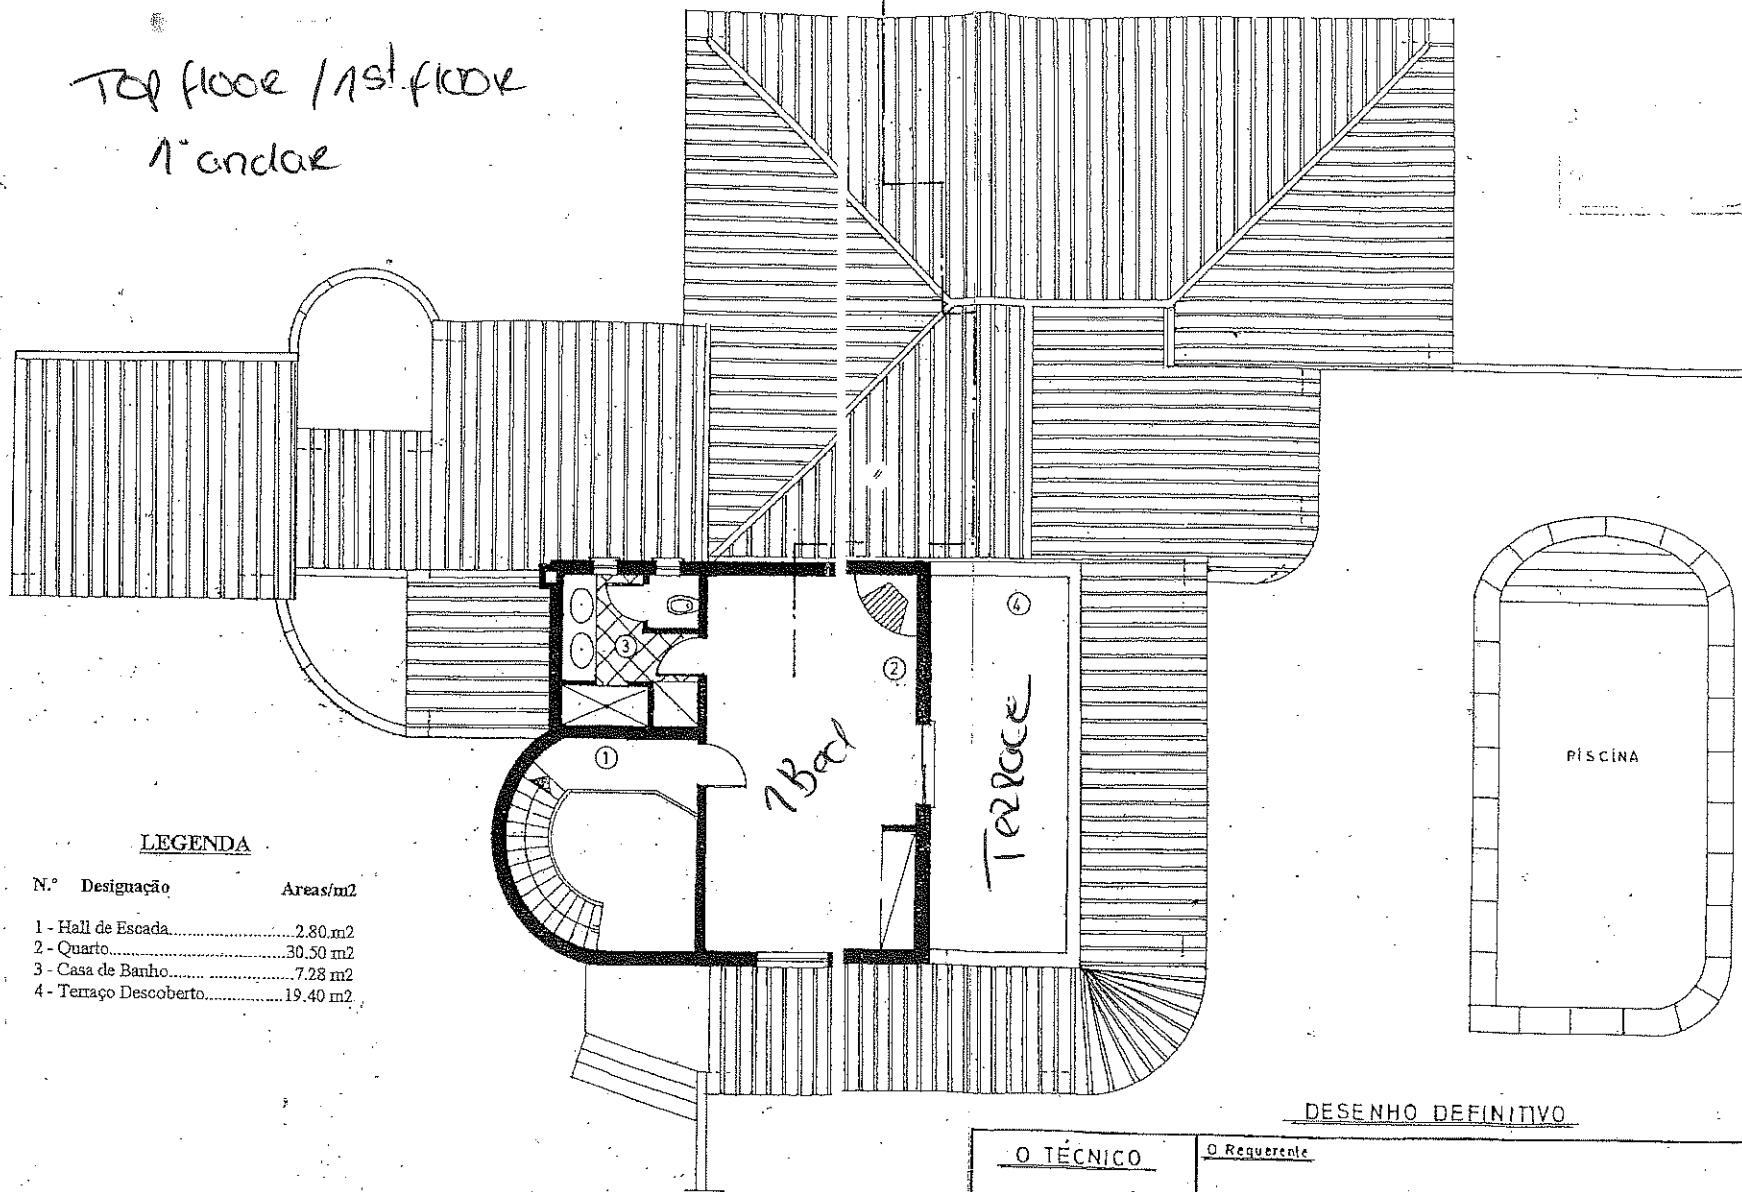

LEGENDA

N.º	Designação	Areas/m2
1	Hall de Escada	2.80 m2
2	Quarto	30.50 m2
3	Casa de Banho	7.28 m2
4	Terraço Descoberto	19.40 m2

Área Bruta Existente269.00 m2

Área Bruta a Ampliar106.00 m2

1º ANDAR

FE

DESENHO DEFINITIVO

O TÉCNICO	O Requerente	
	Sítio	
MORADIA UNIFAMILIAR (AMPLIAÇÃO)		PLANTA
Escala: 1:100	Data: SETEMBRO 98	Desenhou: