


ESTÁ CONFORME O APROVADO

LAGOS, 14 de AGOSTO de 2019

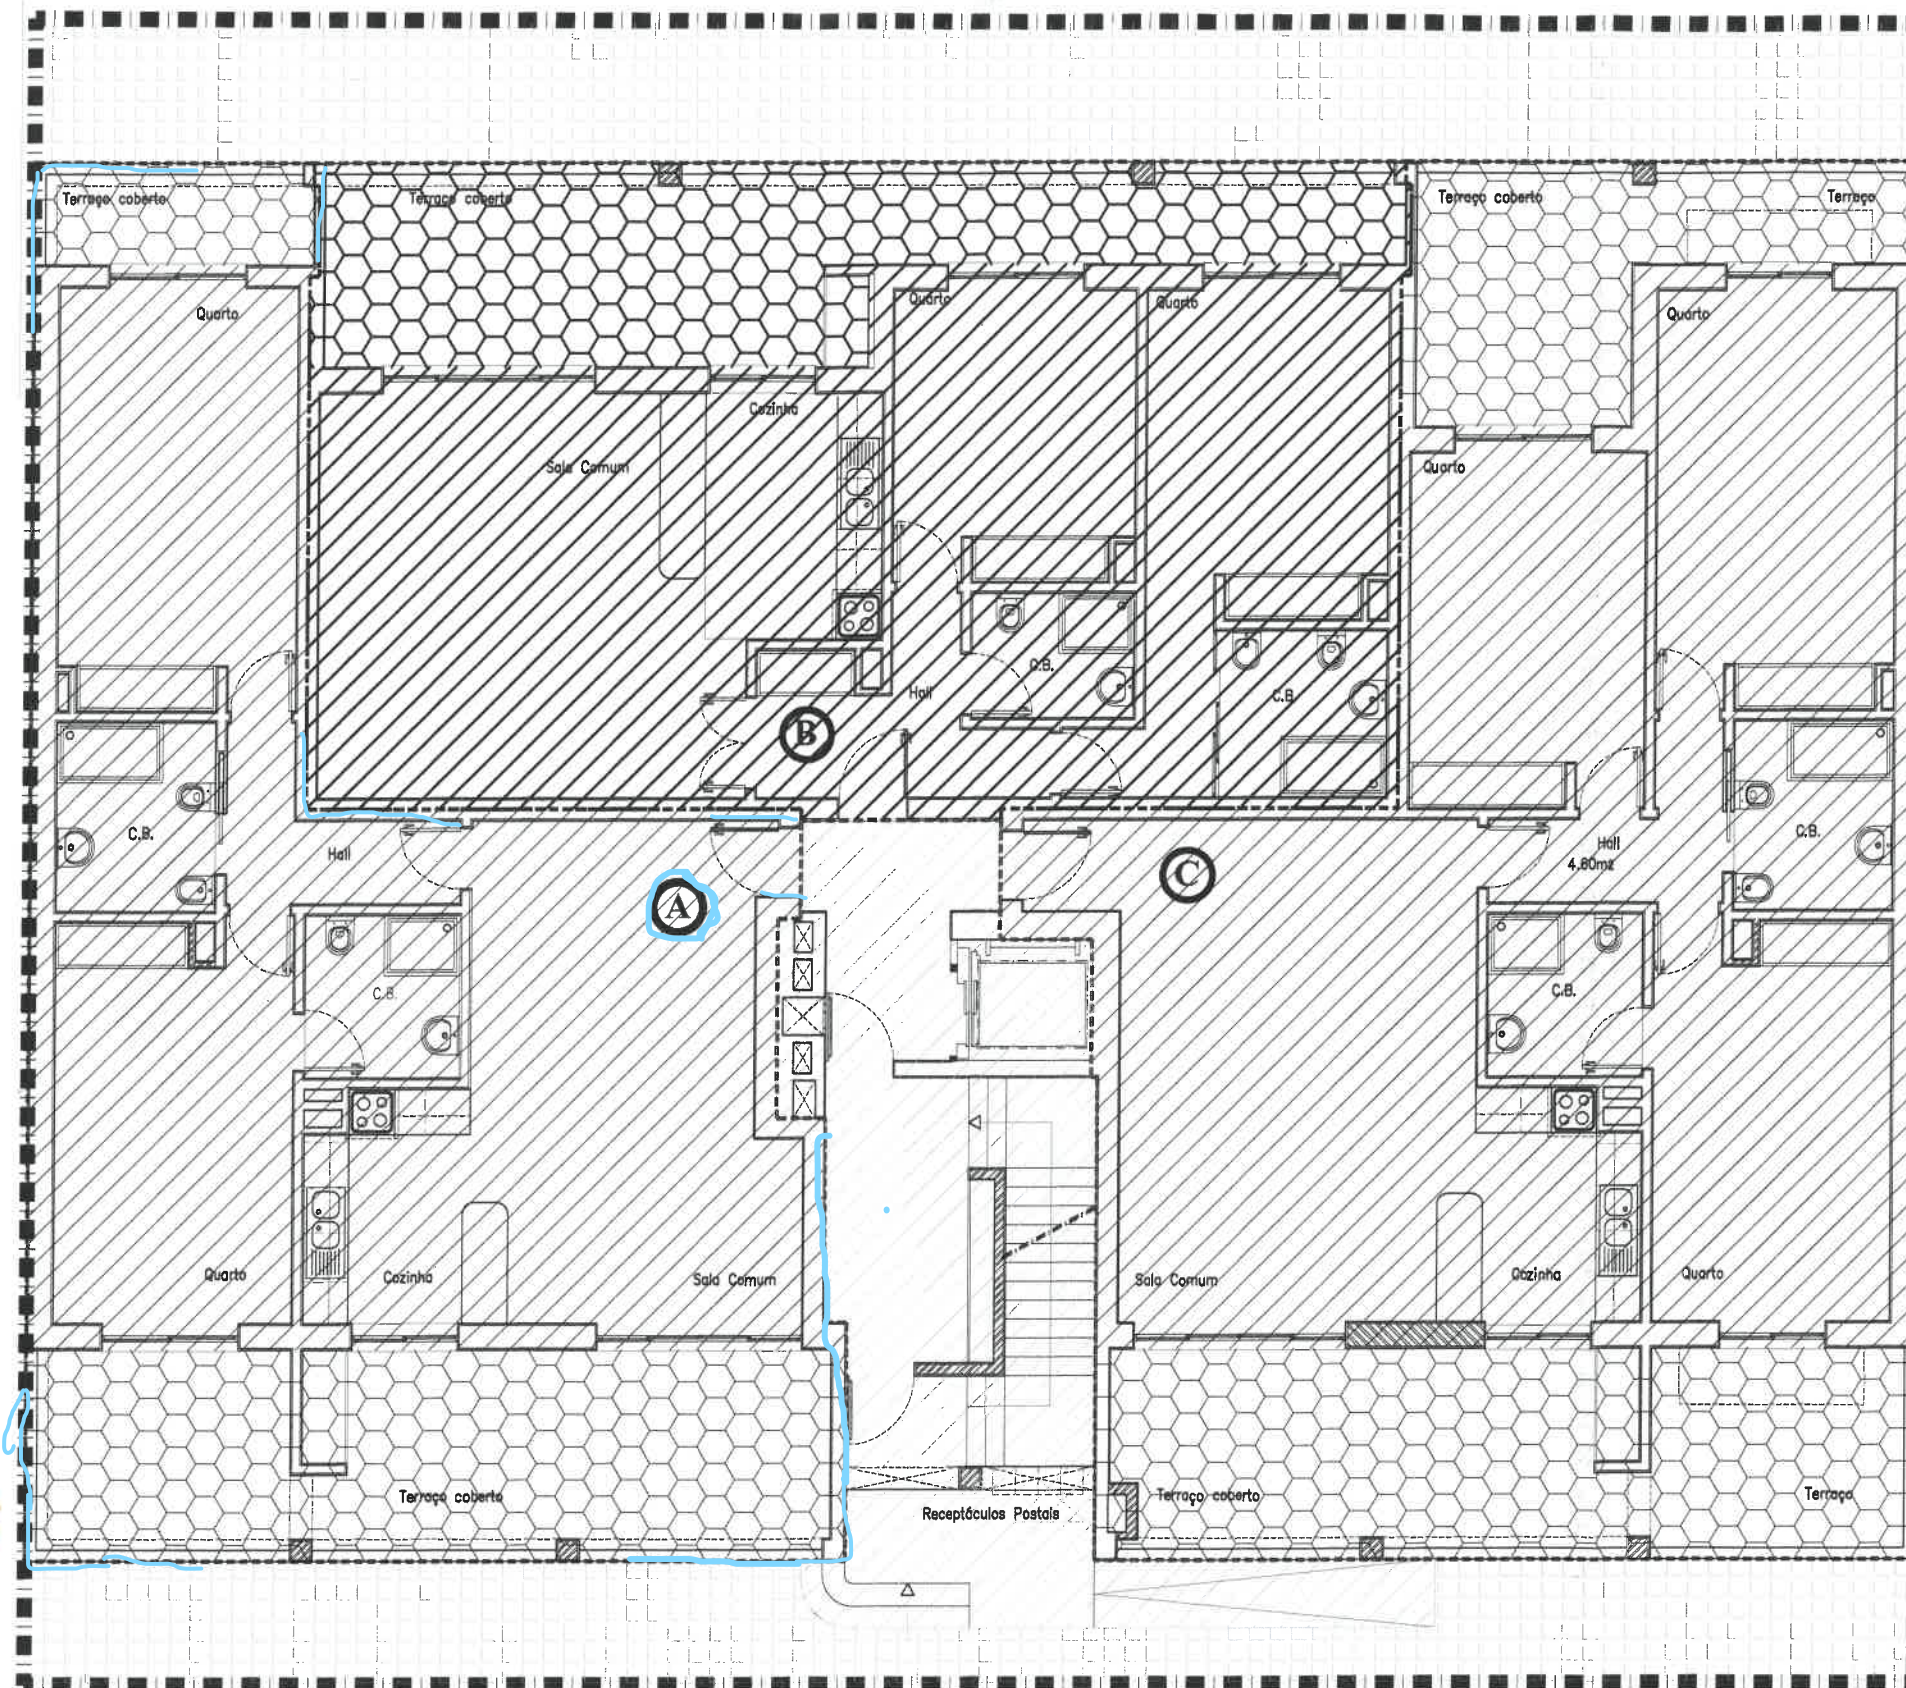

- FRACÇÃO A - R/Chão A
  - Área Privativa ..... 99,40m<sup>2</sup>
  - Área Comum de uso privativo ... 35,50m<sup>2</sup>
  
- FRACÇÃO B - R/Chão B
  - Área Privativa ..... 94,70m<sup>2</sup>
  - Área Comum de uso privativo ... 29,30m<sup>2</sup>
  
- FRACÇÃO C - R/Chão C
  - Área Privativa ..... 123,10m<sup>2</sup>
  - Área Comum de uso privativo ... 46,10m<sup>2</sup>
  
- Áreas Comuns ..... 41,80m<sup>2</sup>
- Logradouro ..... 94,50 m<sup>2</sup>

PROPRIEDADE HORIZONTAL

Alv. Lot. 05/1995 - LAGOS

PLANTA DO R/CHÃO		1/100
	Janeiro / 2018	<b>26</b>