


Mirrored image / Ingeren e Spelhadac

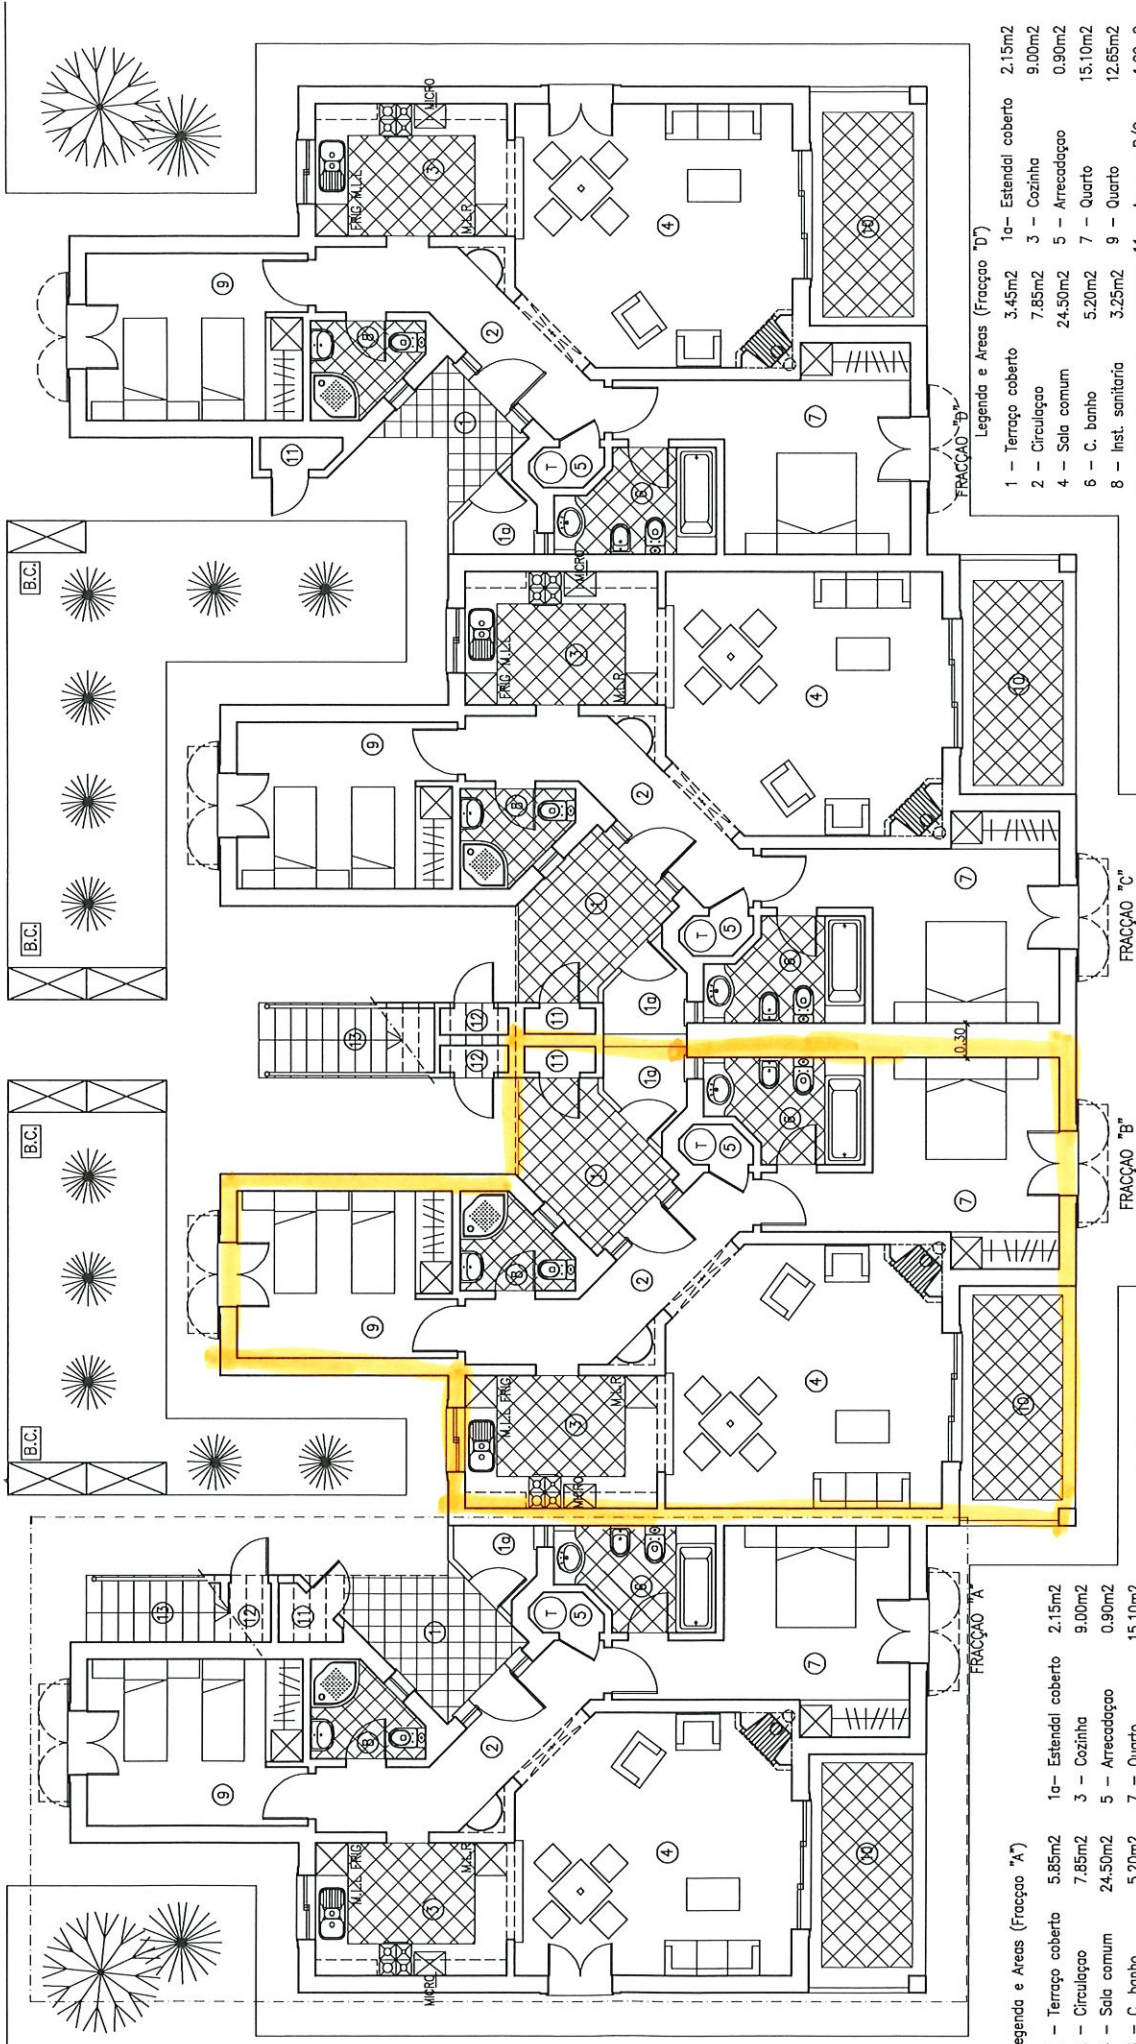

Legenda e Areas (Fracção "A")

1 - Terraço coberto	5.85m ²	1a- Estendal coberto	2.15m ²
2 - Circulaçao	7.85m ²	3 - Cozinha	9.00m ²
4 - Sala comum	24.50m ²	5 - Arrecadaçao	0.90m ²
6 - C. banho	5.20m ²	7 - Quarto	15.10m ²
8 - Inst. sanitaria	3.25m ²	9 - Quarto	12.65m ²
10 - Terraço coberto	9.80m ²	11 - Arrumos R/C	1.00m ²
12 - Arrumos 1º Andar	0.90m ²	13 - Escadas	

Legenda e Areas (Fracções "B" e "C")

1 - Terraço coberto	6.20m ²	1a- Estendal coberto	2.40m ²
2 - Circulaçao	7.85m ²	3 - Cozinha	9.00m ²
4 - Sala comum	24.50m ²	5 - Arrecadaçao	0.90m ²
6 - C. banho	5.20m ²	7 - Quarto	15.10m ²
8 - Inst. sanitaria	3.25m ²	9 - Quarto	12.65m ²
10 - Terraço coberto	9.80m ²	11 - Arrumos R/C	0.70m ²
12 - Arrumos 1º Andar	0.70m ²	13 - Escadas	

Legenda e Areas (Fracção "D")

1 - Terraço coberto	3.45m ²	1a- Estendal coberto	2.15m ²
2 - Circulaçao	7.85m ²	3 - Cozinha	9.00m ²
4 - Sala comum	24.50m ²	5 - Arrecadaçao	0.90m ²
6 - C. banho	5.20m ²	7 - Quarto	15.10m ²
8 - Inst. sanitaria	3.25m ²	9 - Quarto	12.65m ²
10 - Terraço coberto	9.80m ²	11 - Arrumos R/C	1.00m ²
12 - Arrumos 1º Andar	0.90m ²	13 - Escadas	

PROPRIEDADE HORIZONTAL

FECHA DESENHADA: 10/09/99
 APARTAMENTOS T2 - (7 FRAÇÕES)
 PLANTA DO R/CHAD
 APRESENTAÇÃO

ESCALA: 1/100
 DATA: AGO.99
 AUTOR: DJF
 DESENHADOR: IR

REQUISITO: CARVOEIRO GOLFE S.A.
 LOCAL: - GRAMADU - LAGOA

DESP: 2

PROJECTO: Pestana GOLF & RESORT CARVOEIRO

Aldeamento turístico do Gramado

REQUIRETE: CARVOEIRO GOLFE S.A.

LOCAL: - GRAMADU - LAGOA

APARTAMENTO T2	FRACÇÃO A	FRACÇÃO B/C	FRACÇÃO D
Area Construcao Fechada (A.C.F.)	99.10m ²	99.10m ²	99.10m ²
Area Terraços Cobertos (T.C.)	17.80m ²	18.40m ²	15.40m ²
Area Coberta (A.C.F. + T.C.)	116.90m ²	117.50m ²	114.50m ²

BLOCO APART. T2 - 7 UNIDADES	R/Chad	1º Andar	TOTAL
Area Construcao Fechada	396.40m ²	297.30m ²	693.70m ²
Area Terraços Cobertos	70.00m ²	42.60m ²	112.60m ²
Area Coberta (A.C.F. + T.C.)	466.40m ²	339.90m ²	806.30m ²
Volume de construcao (x 3)			2 418.90m ³

Este desenho é propriedade de Carvoeiro Golf, S.A. e não pode ser reproduzido sob pena de participação judicial.