



CÂMARA MUNICIPAL DE LOULÉ

PLANTAS DE LOCALIZAÇÃO

Título:
PDM - ORDENAMENTO

Finalidade:
PROJETO

Requerente:
Nélson Pencarinha

NIF:
188391770


Freguesia:
Querença, Tôr e Benafim

Rua/Sítio:
<EPLOCRUA>

Nº Polícia:

Local:

(x;y): 13495.25 ; -273228.97

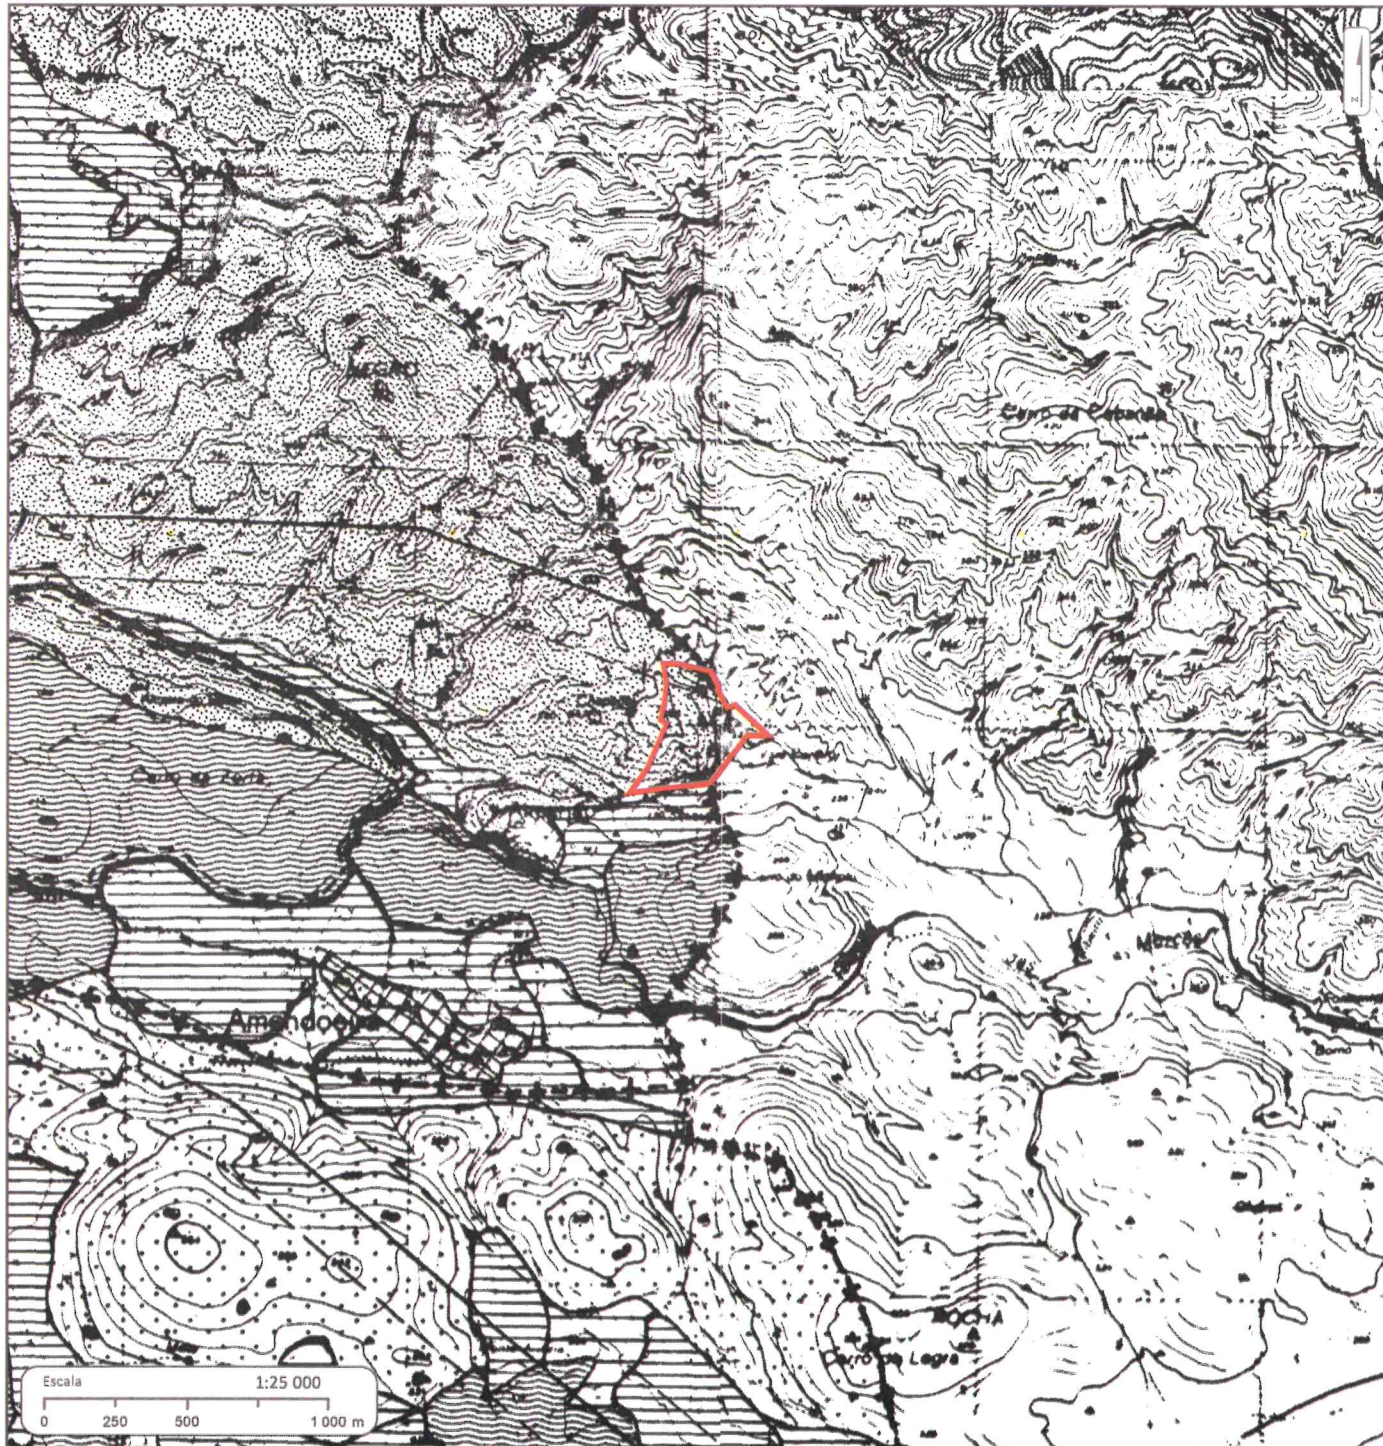

A localização apresentada é da responsabilidade do requerente.

Emitida:
ONLINE (<http://www.cm-loule.pt>)

Nº Planta:
65189/2020

Data:
16-11-2020

Nº Pág.:
1/4