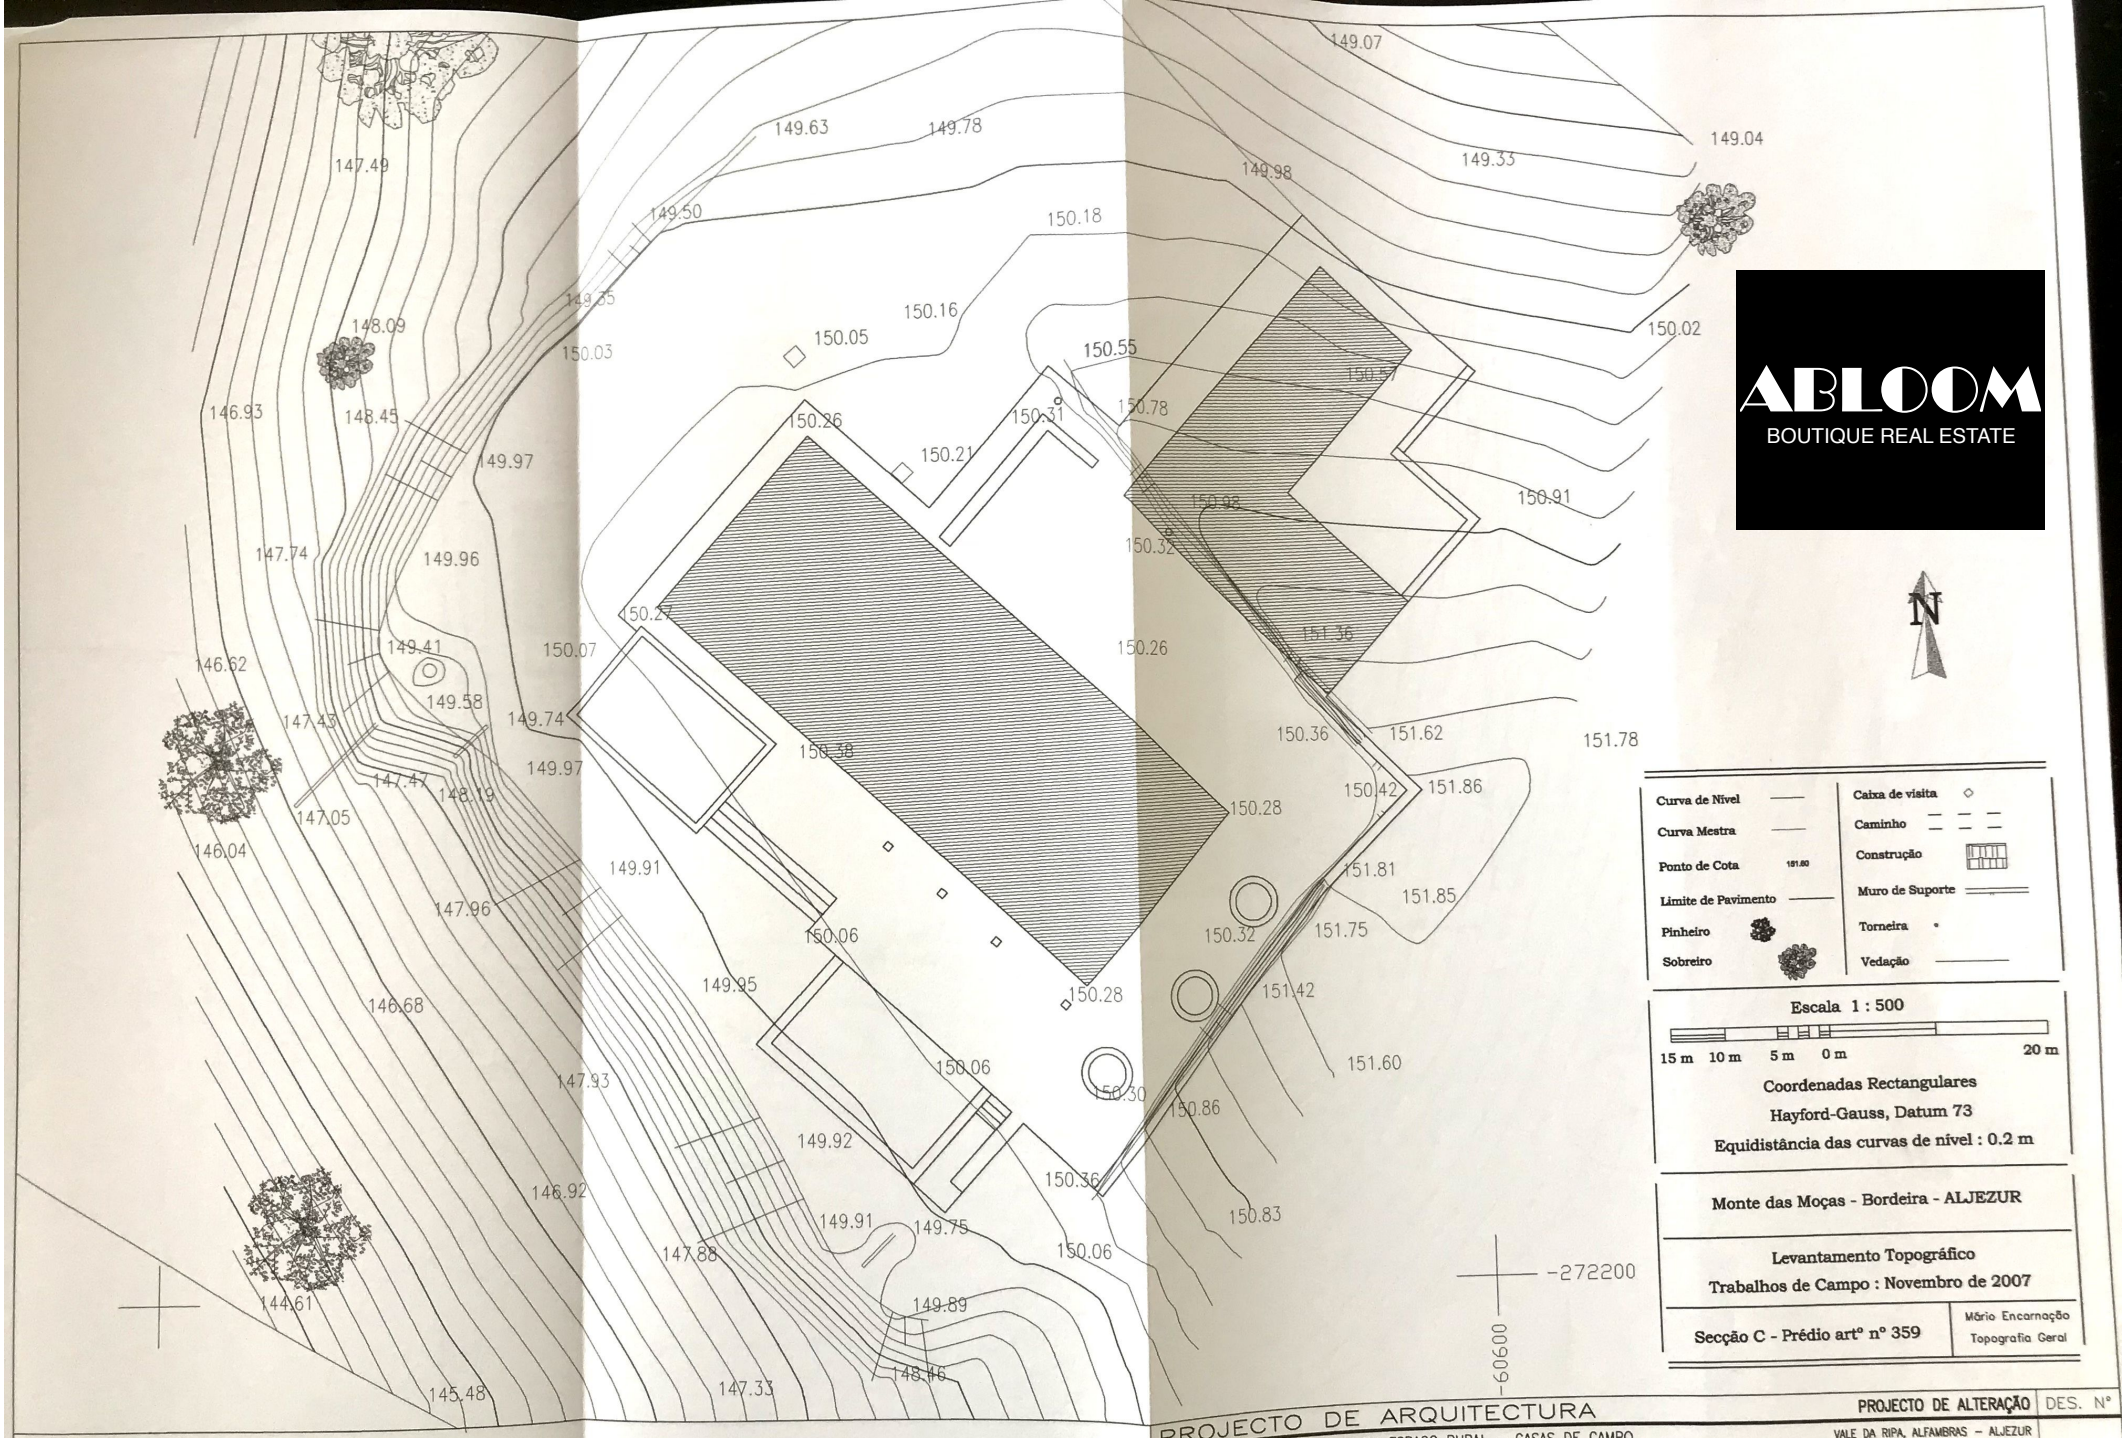

COTA 0.00 (PISO INTERIOR EM PROJECTO) = 150.38 (TOPOGRAFIA)
ÁREA BRUTA DE CONSTRUÇÃO = 270 m2

PROJECTO DE ARQUITECTURA
ESTABELECIMENTO DE TURISMO EM ESPAÇO RURAL – CASAS DE CAMPO
REQUERENTE: [redacted]
IMPLANTAÇÃO SOBRE LEVANTAMENTO TOPOGRÁFICO
ARQUITECTURA: RICARDO GAMA CRUZ

PROJECTO DE ALTERAÇÃO | DES. Nº
VALE DA RIPA, ALFAMBRAS – ALJEZUR
FEVEREIRO DE 2010
ESCALA 1: 200
1
TEL. 96 552 41 64

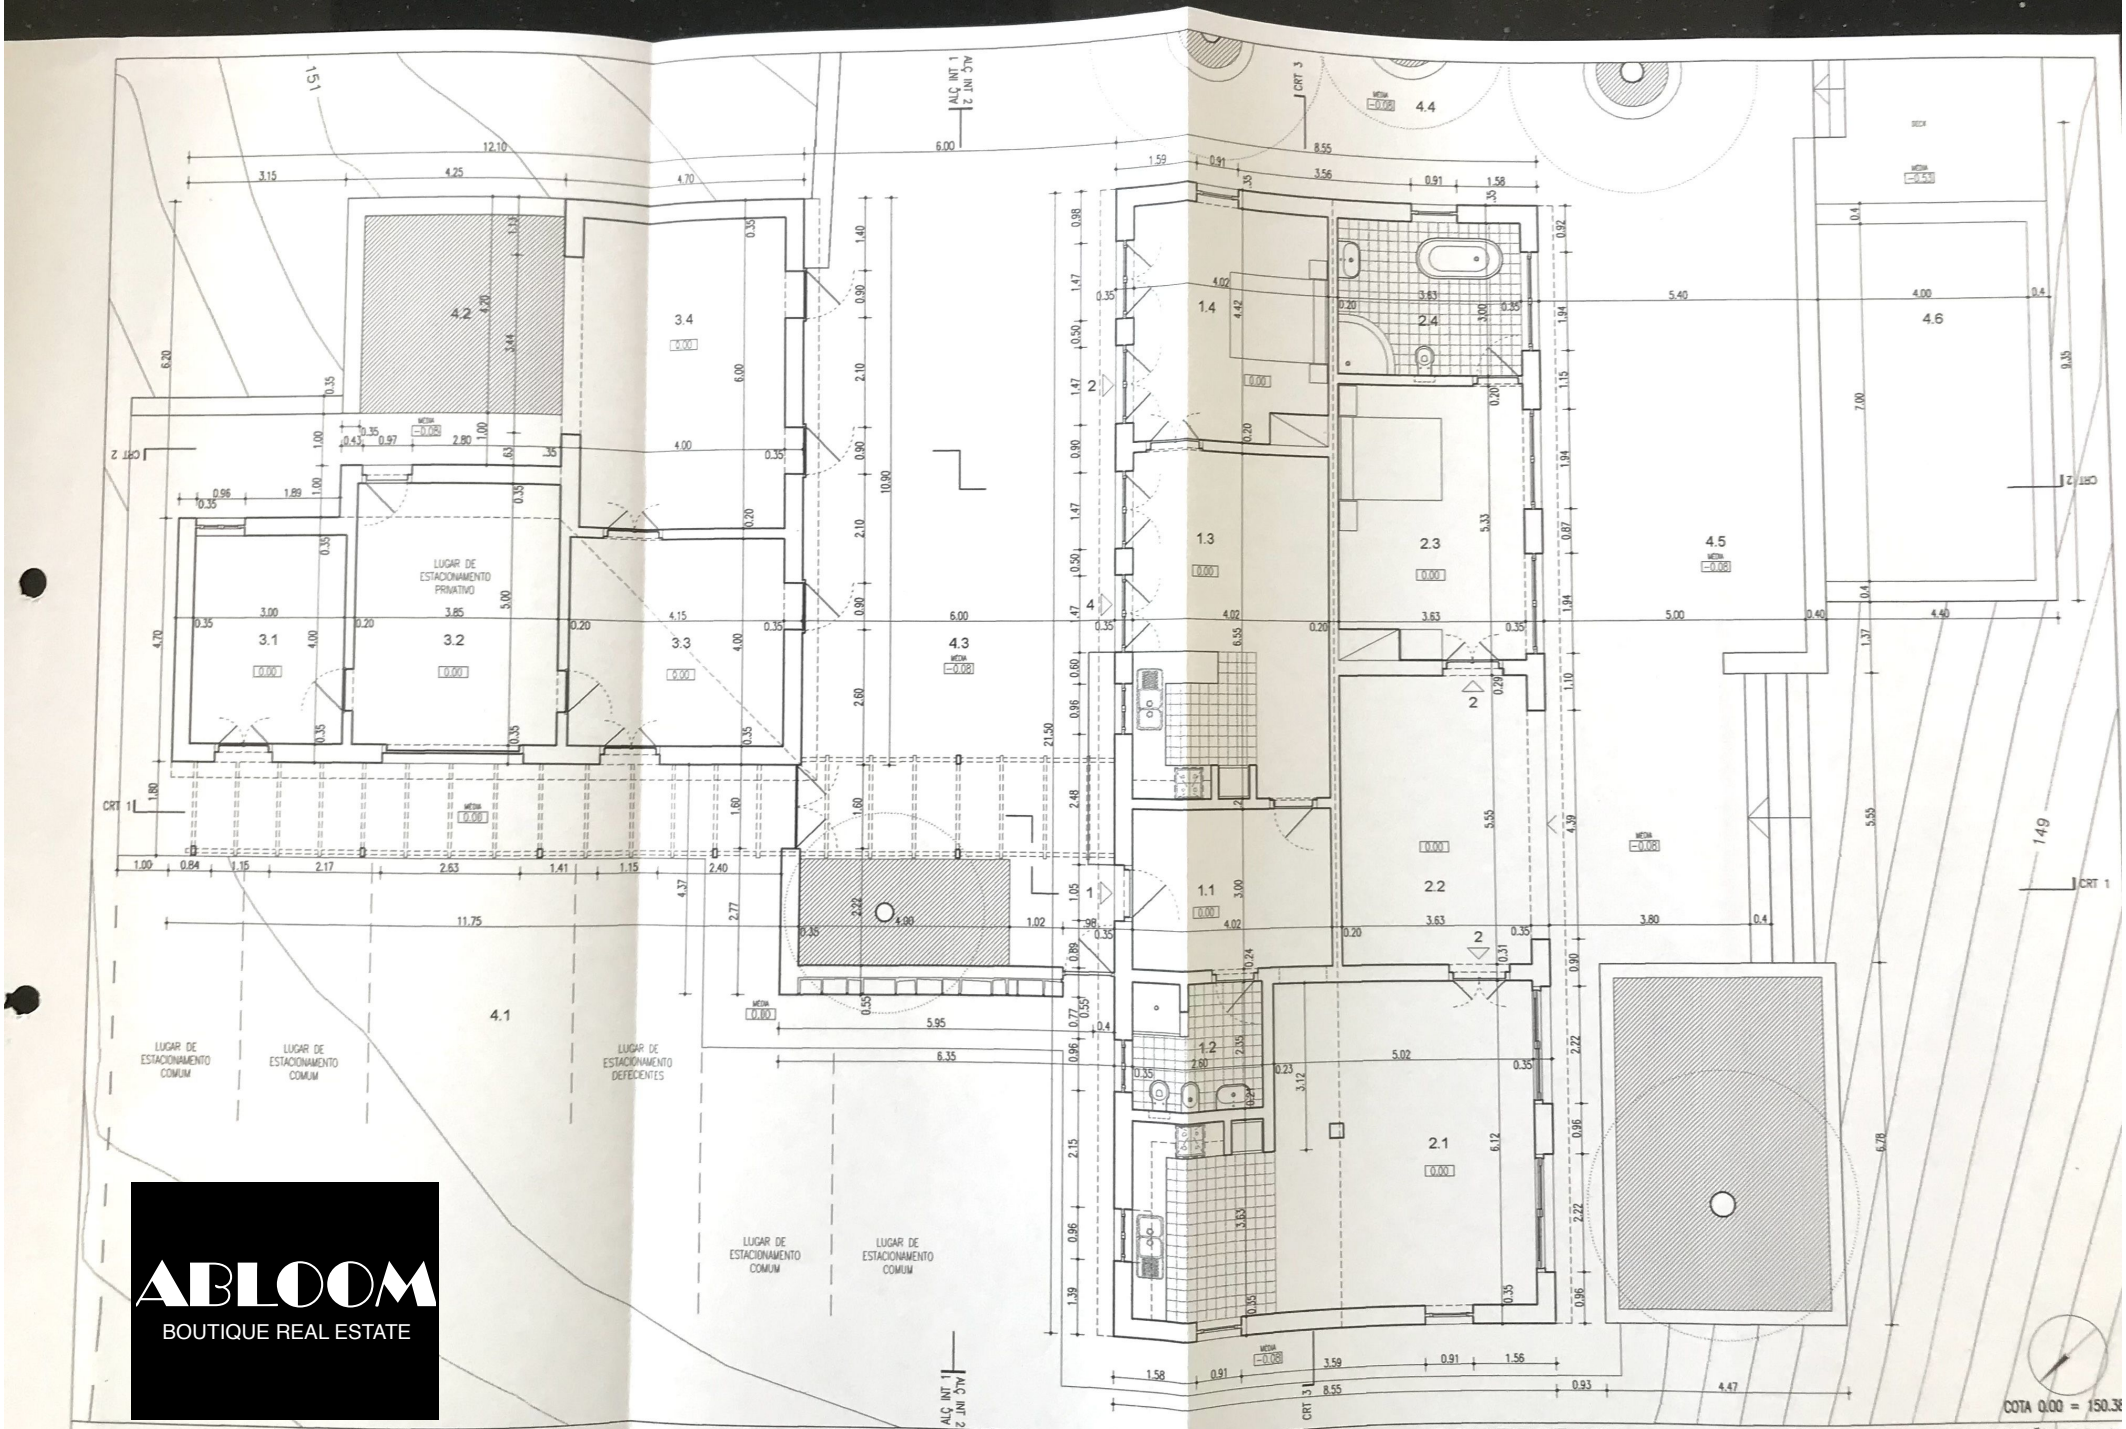
LEGENDA DE COMPARTIMENTOS: 1- ALOJAMENTO 1 / 2- ALOJAMENTO 2 / 3- SERVIÇOS / 4- ZONAS NO EXTERIOR
1.1- HALL DE ENTRADA 12.0m2
1.2- CASA DE BANHO 6.1m2
1.3- SALA COMUM
2.1- SALA COMUM 41.0m2
C/ COZINHA ABERTA
2.2- SALA EXTERIOR 20.1m2
3.1- ARRUMO 12.0m2
3.2- GARAGEM 19.3m2
1 ESTACIONAMENTO PRIVATIVO
4.1- CHEGADA / ESTACIONAMENTO
4 LUGARES DE ESTACIONAMENTO COMUM + 1 PARA DEFECIENTES
4.2- PÁTIO NOVO
PROJECTO DE ARQUITECTURA
ESTABELECIMENTO DE TURISMO EM ESPAÇO RURAL – CASAS DE CAMPO
PROJECTO DE ALTERAÇÃO
VALE DA RIPA, ALFAMBRAS – ALJEZUR
FEVEREIRO DE 2010
DES. N
7
COTA 0.00 = 150.38
LUGAR DE ESTACIONAMENTO PRIVATIVO
LUGAR DE ESTACIONAMENTO COMUM
LUGAR DE ESTACIONAMENTO DEFECIENTES
ALÇ INT 1
ALÇ INT 2
CRT 1
CRT 2
CRT 3
149
ABLOOM
BOUTIQUE REAL ESTATE

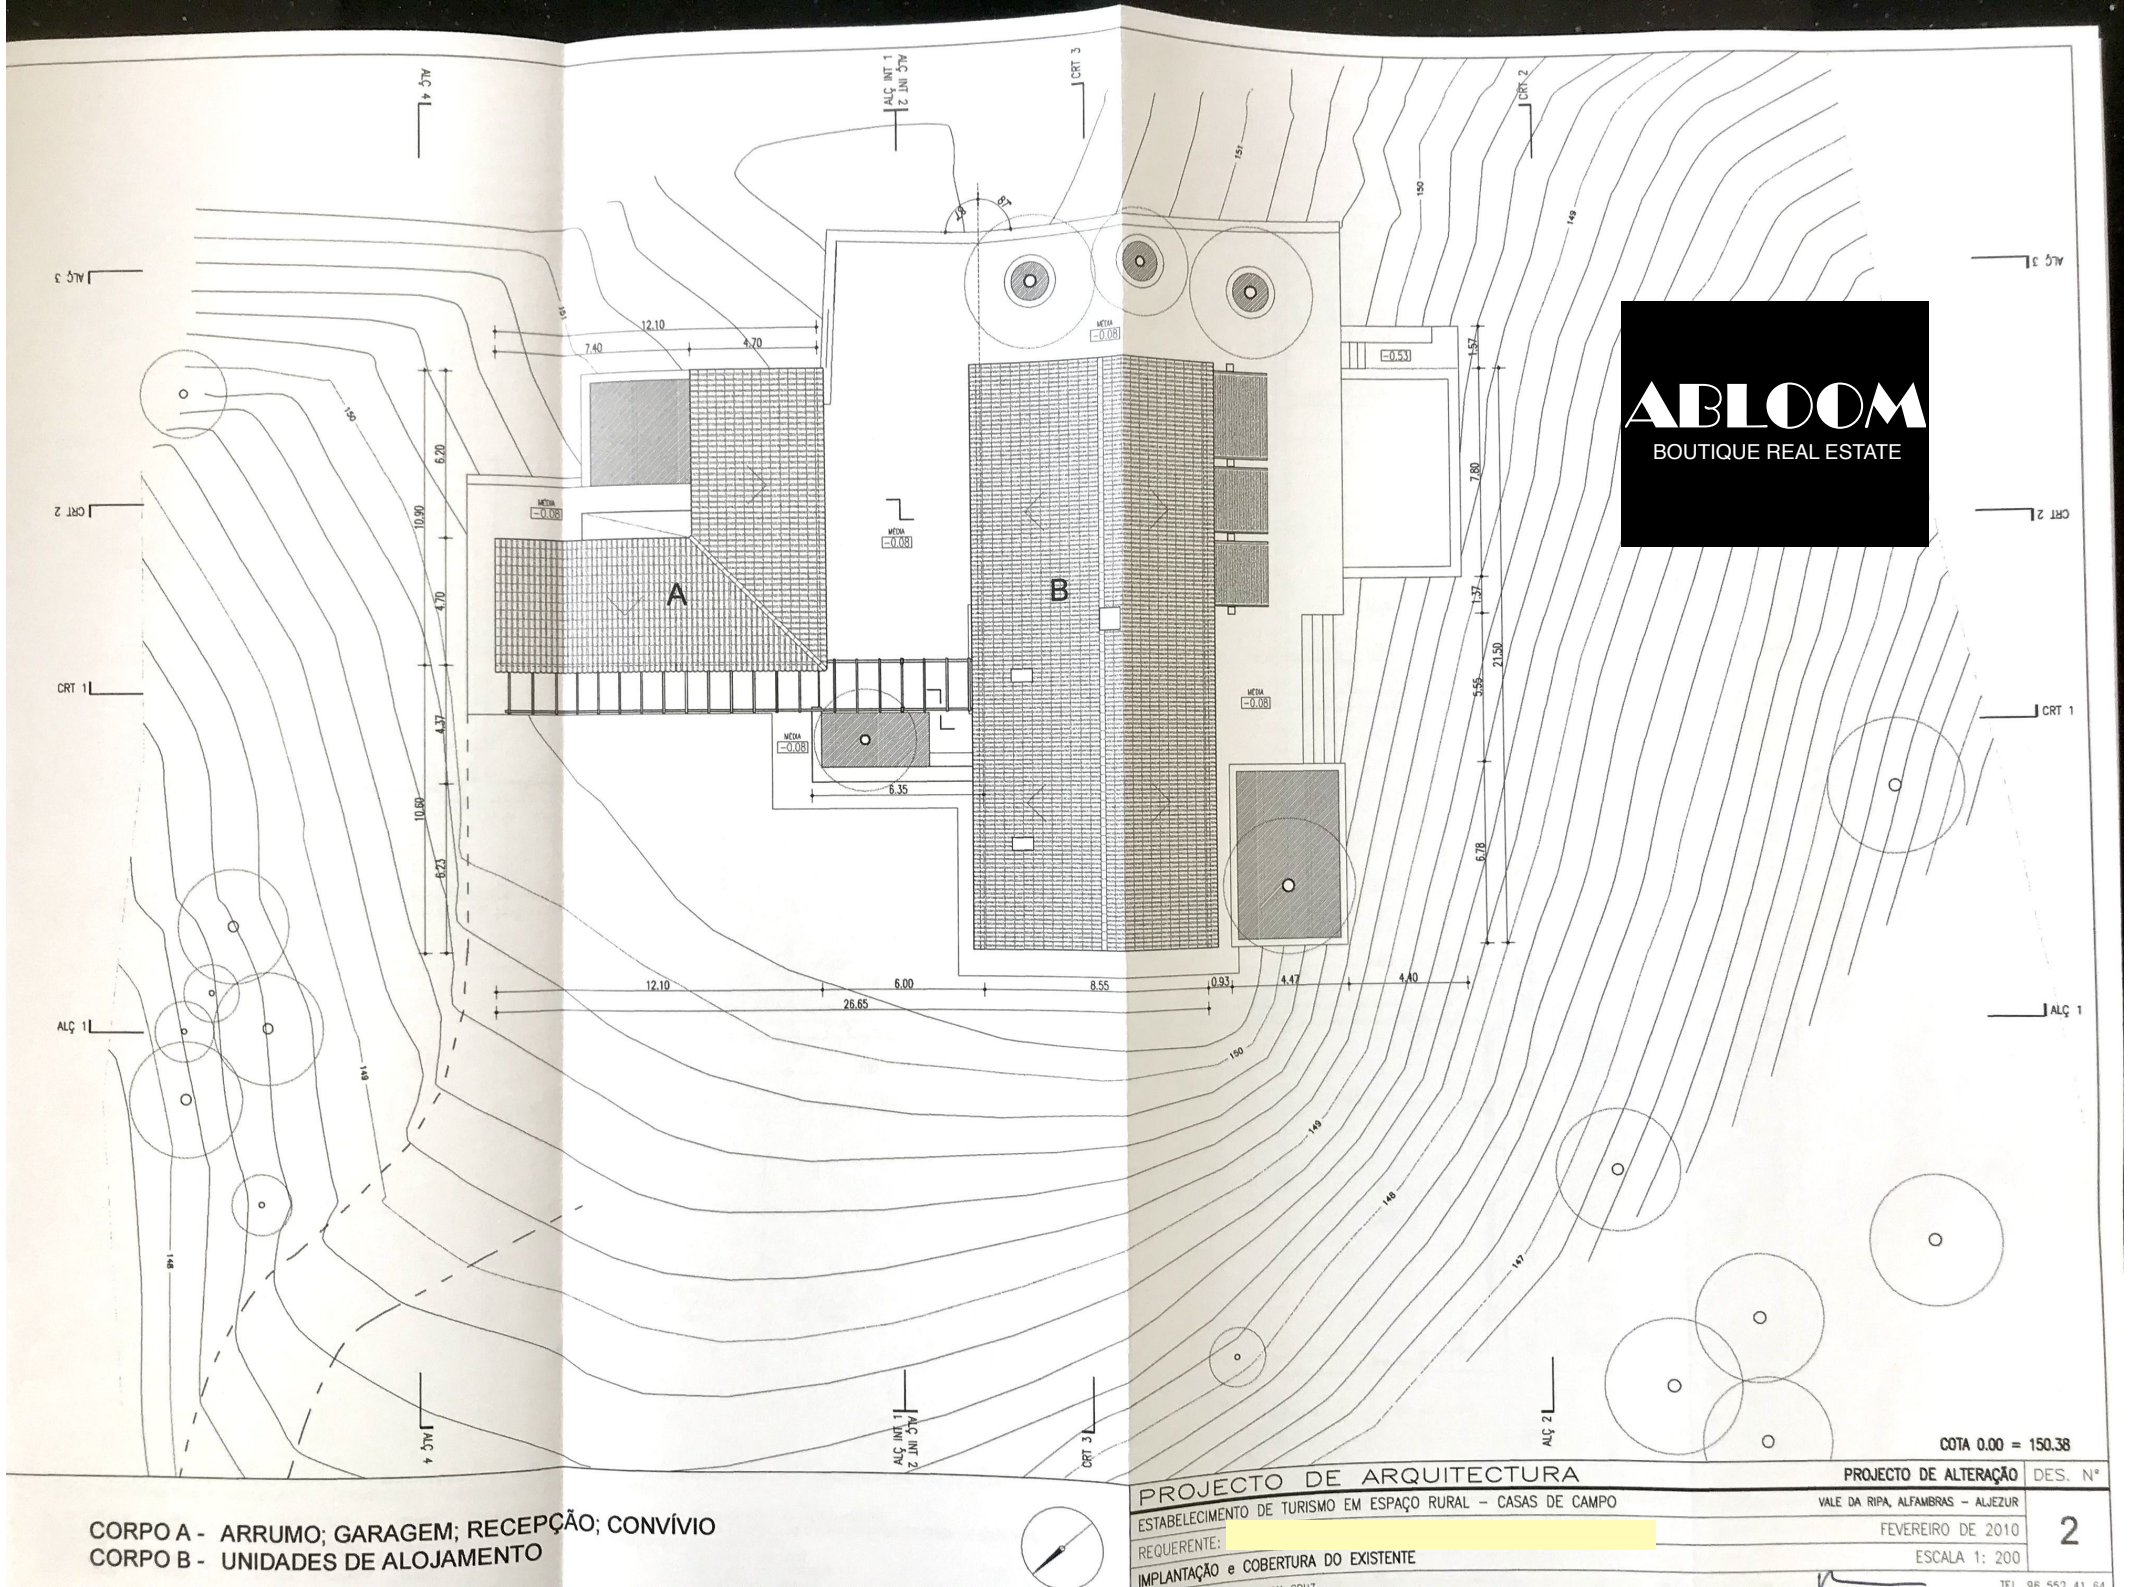

ABLOOM
BOUTIQUE REAL ESTATE

COTA 0.00 = 150.38

CORPO A - ARRUMO; GARAGEM; RECEPÇÃO; CONVÍVIO
CORPO B - UNIDADES DE ALOJAMENTO

PROJECTO DE ARQUITECTURA | PROJECTO DE ALTERAÇÃO | DES. Nº

ESTABELECIMENTO DE TURISMO EM ESPAÇO RURAL – CASAS DE CAMPO | VALE DA RIPA, ALFAMBRAS – ALJEZUR

REQUERENTE: [redacted] | FEVEREIRO DE 2010 | 2

IMPLANTAÇÃO e COBERTURA DO EXISTENTE | ESCALA 1: 200

TEL 96 562 41 64