


Y -286710
X -69220

Y -286710
X -69190

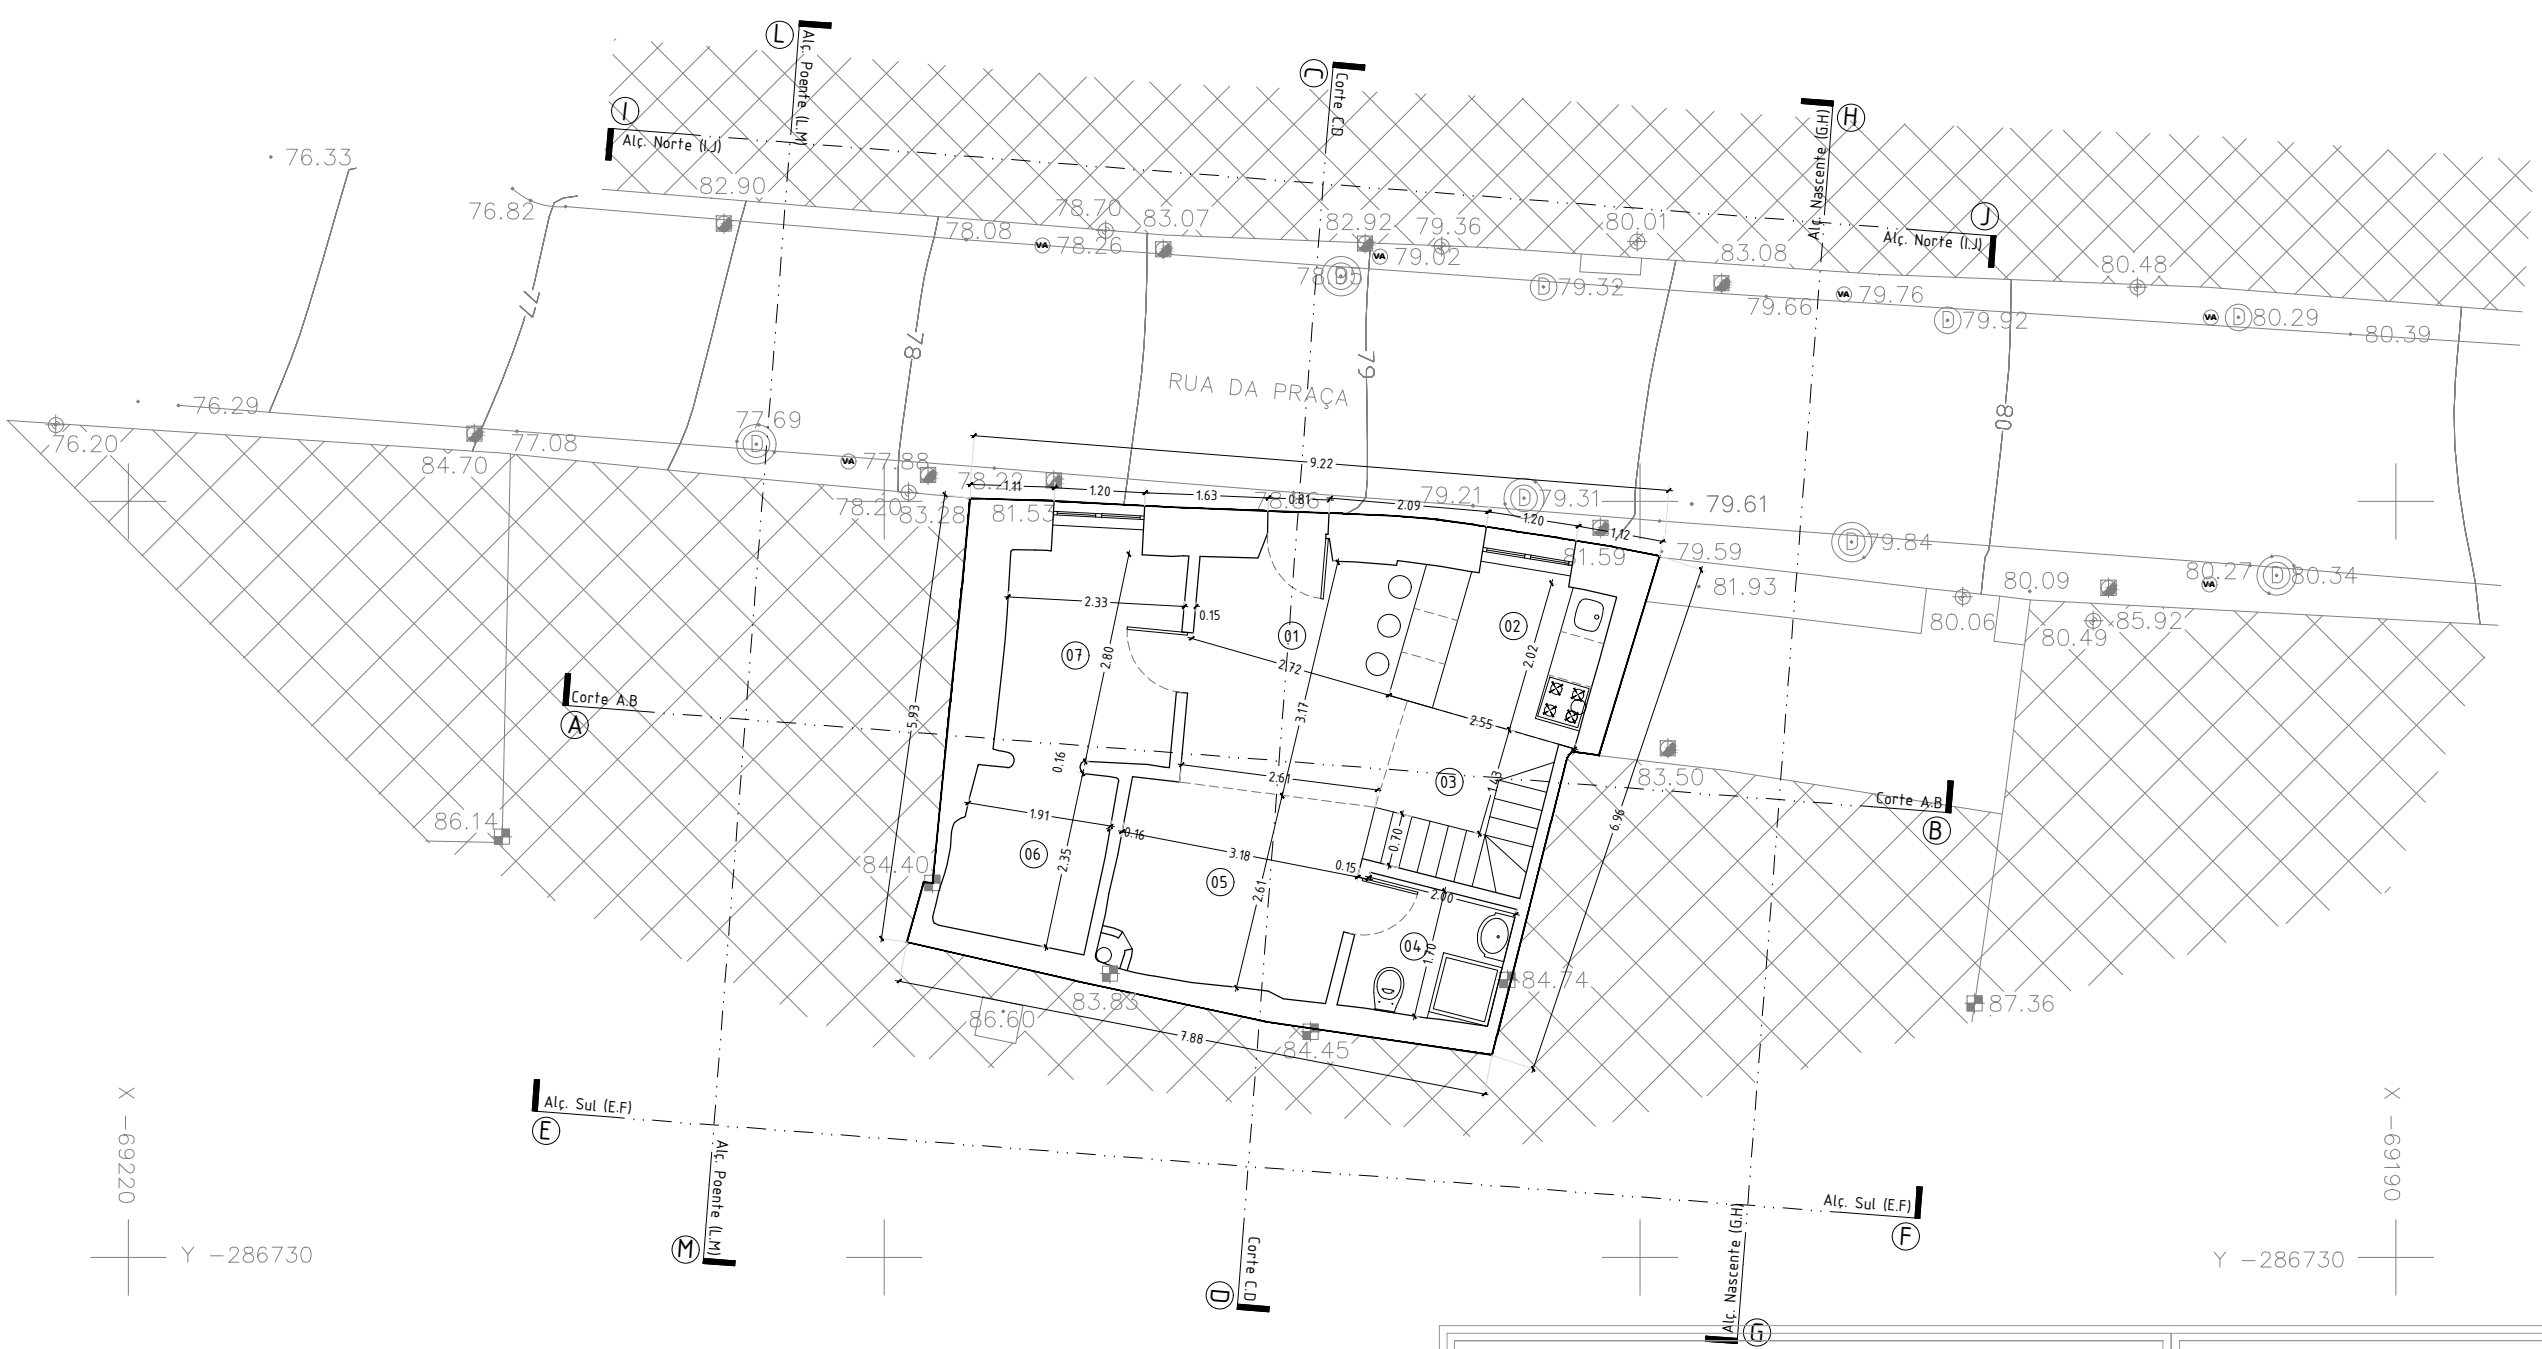

X -69220
Y -286730

X -69190
Y -286730

LEGENDA		
01	Sala Comum	10.85 m2
02	Cozinha	05.00 m2
03	Distribuição	04.55 m2
04	Instalação Sanitária	03.40 m2
05	Distribuição	08.30 m2
06	Zona de Vestir	04.65 m2
07	Quarto	06.50 m2
08	Mezannino	17.15 m2

Área do Terreno	55.00 m2
Área de Implantação	55.00 m2
Área de Construção	55.00 m2
Área Habitável	22.35 m2
Área Útil	60.40 m2

PROJETO ARQUITETURA: LICENÇA ADMINISTRATIVA - REABILITAÇÃO DE MORADIA UNIFAMILIAR EXISTENTE	TÉCNICO: ARQ. JOSÉ JOAQUIM RAPOSO NABIÇA (OA-23645)
LOCAL: RUA DA PRAÇA (RUA COMANDANTE MATOSO N.º 33) - VILA DO BISPO	DATA: JANEIRO 2021
DESCRIÇÃO PLANTA DO PISO - DEFINITIVO	ESCALA: 1/100
DESENHO:	17