



R / CHÃO

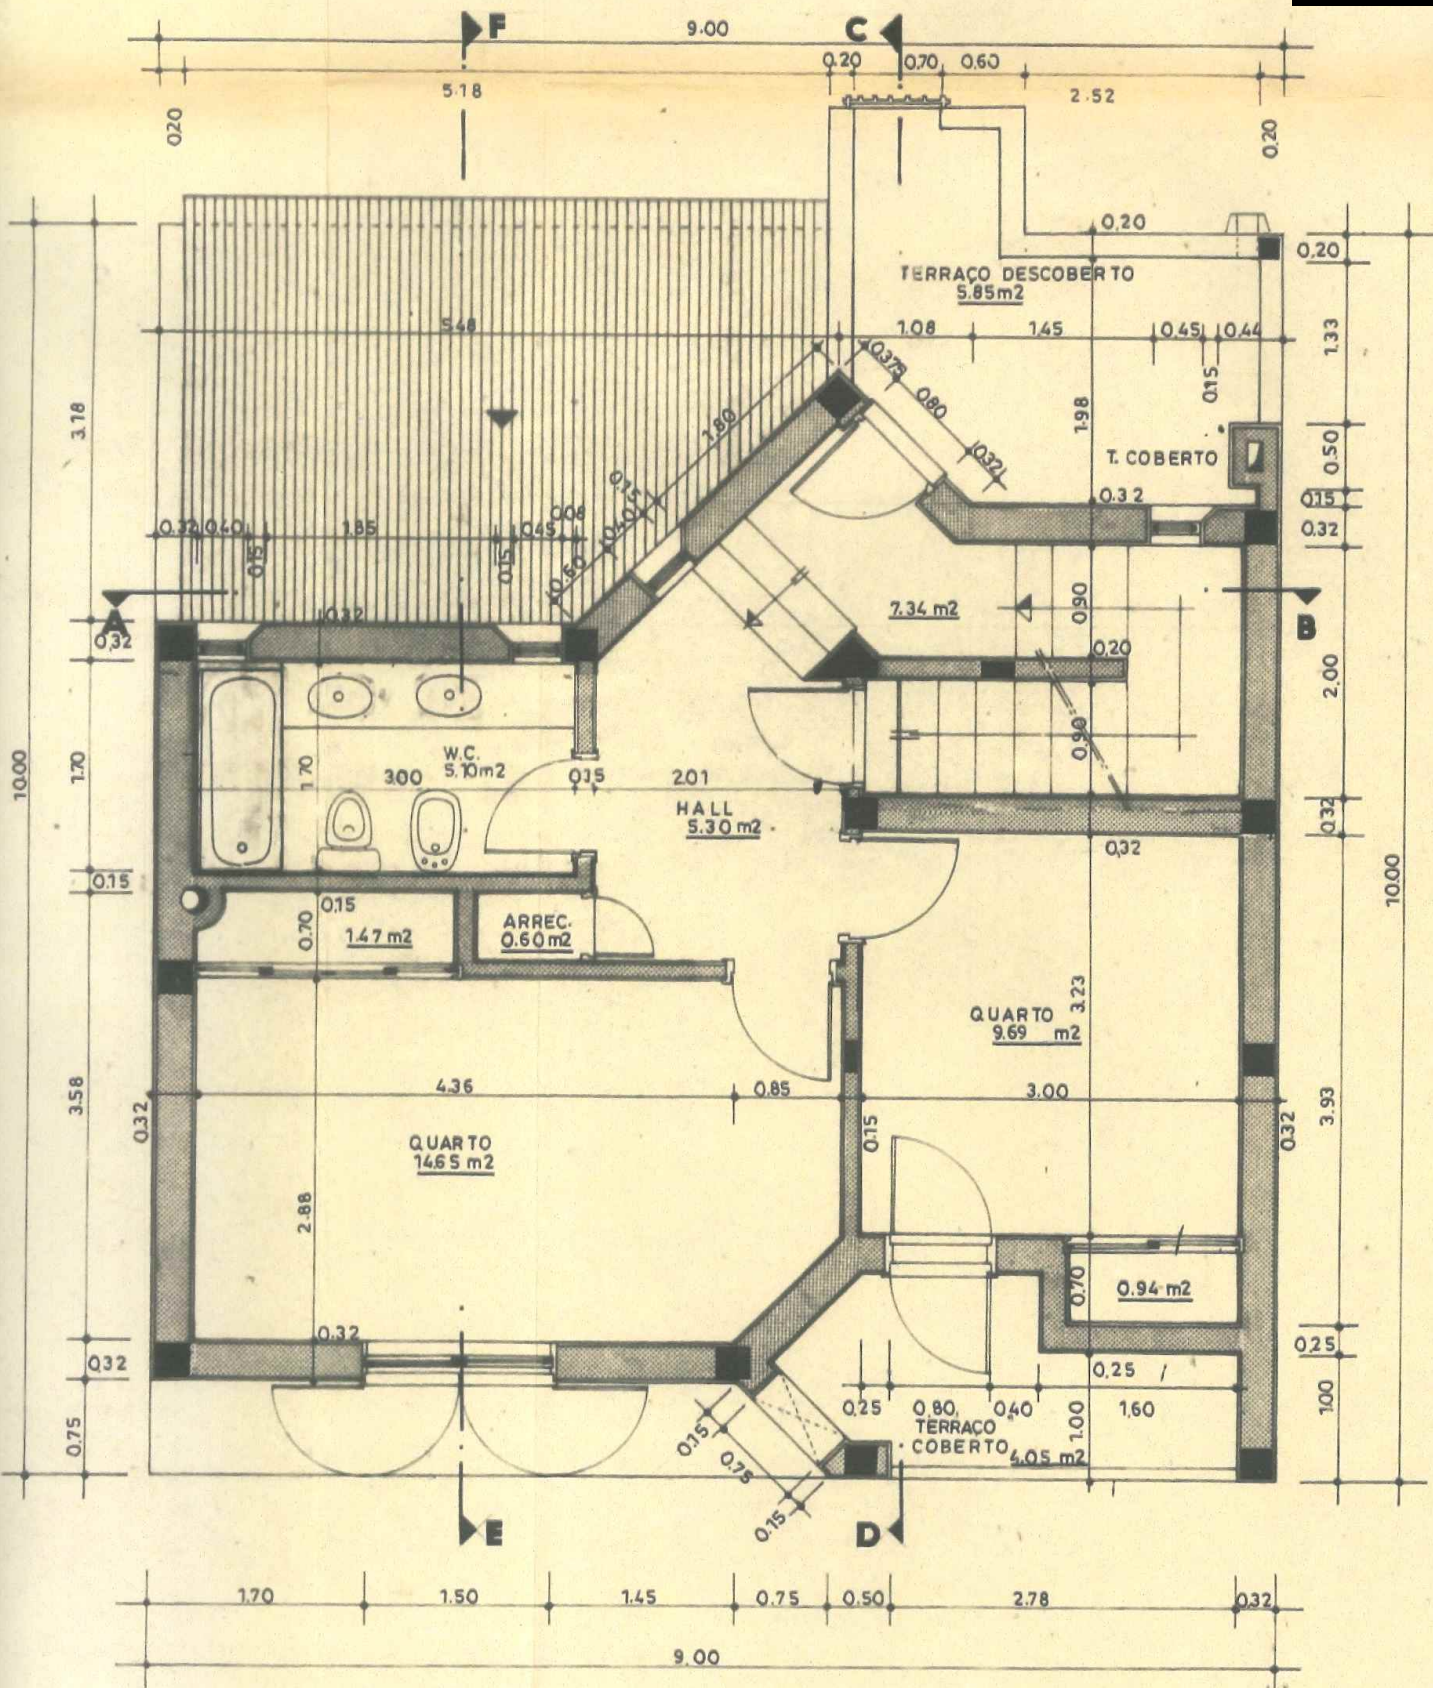

1º ANDAR

LEGENDA:

ÁREA BRUTA
" ÚTIL
" HABIT.

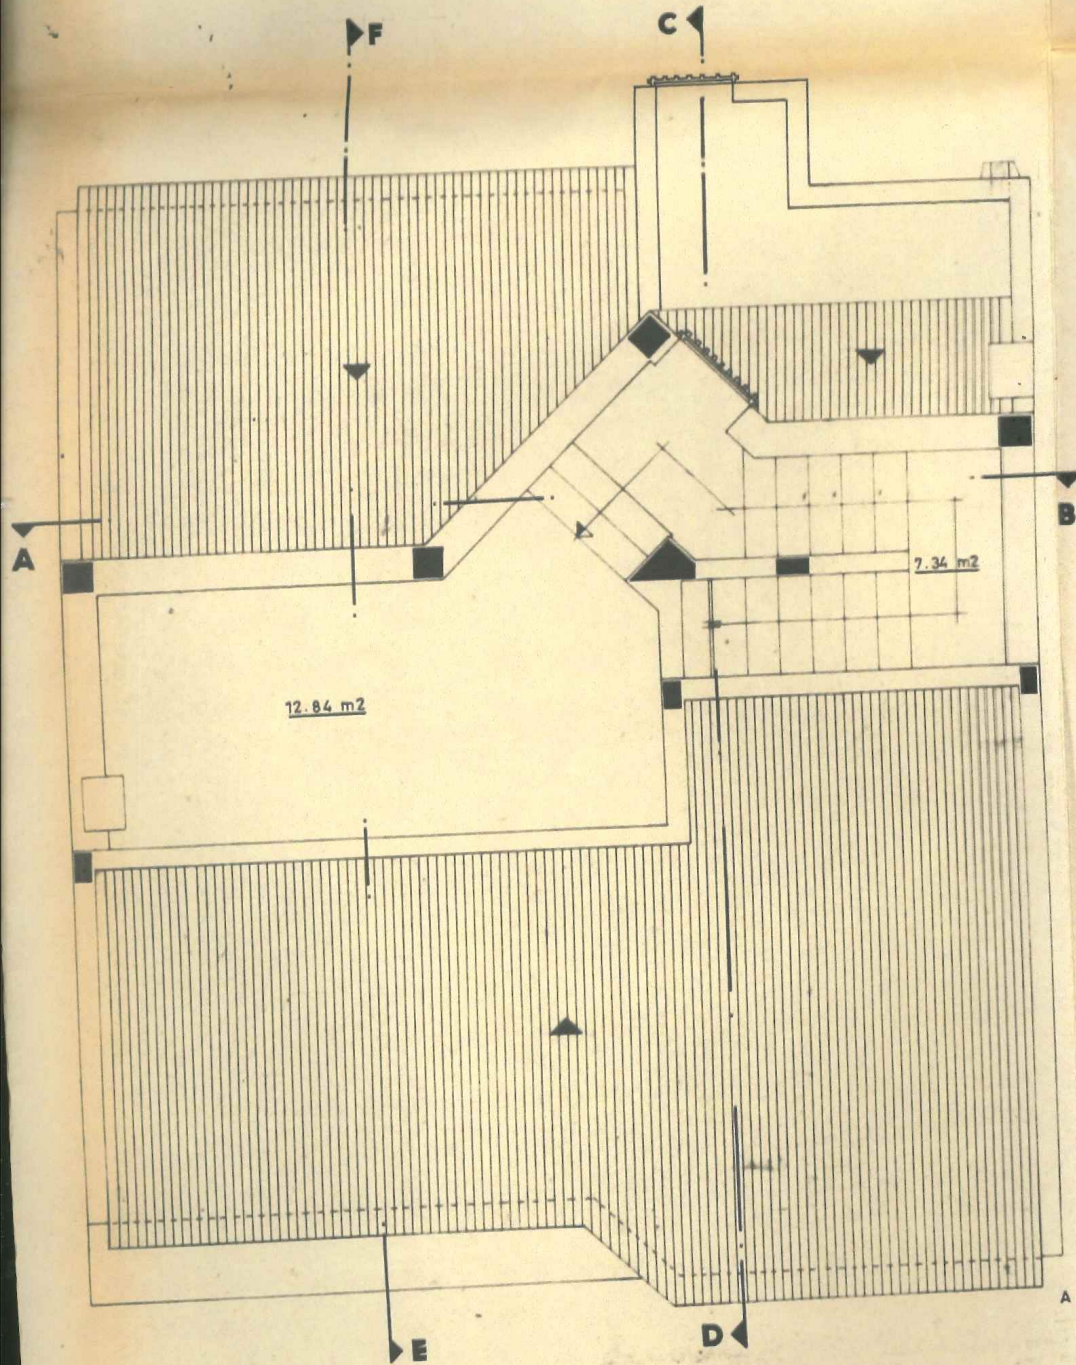

(ALTERAÇÃO AO SENTIDO DE ABERTURA DA PORTA D
A AUMENTO DE CASA DE MÁQUINA DE AQUECIMENT
(ALTERAÇÃO NO W.C. DO 1º ANDAR, MUDANÇA DE POSIÇÃO

PROJECTOU		
DESENHOU	24.01.83	<i>l. m. a.</i>
COPIOU		
ALTERADO	11.5.83	<i>l. m. a.</i>
VISTO		
ESCALAS	SUBSTITUI	
1:50	SUBSTITUIDO POR	

VALE

ARQUITECTU
" BOUGAINVILL
" MORADIA T
PLANTAS D

COBERTURA

9

LEGENDA:

ÁREA BRUTA 158.84 m²
 " ÚTIL 114.90 m²
 " HABIT. 81.20 m²



ALTERAÇÃO AO SENTIDO DE ABERTURA DA PORTA DA COZINHA)
 AUMENTO DE CASA DE MÁQUINA DE AQUECIMENTO)
 ALTERAÇÃO NO WC. DO 1º ANDAR, MUDANÇA DE POSIÇÃO DAS PEÇAS. INTRUÇÃO DE PILARES)

Handwritten signature

PROJECTOU		VALE DO LOBO 
DESENHOU	24.01.83 <i>Edmã</i>	
COIOU		
ALTERADO	11.5.83 <i>Edmã</i>	
VISTO		
ESCALAS	SUBSTITUI	ARQUITECTURA "BOUGAINVILLEAS SITE" "MORADIA TIPO BOUGAINVILLEA" F PLANTAS DE COTAS LOTE 903
1:50	SUBSTITUIDO POR	
		PL BA-100A DC 2A