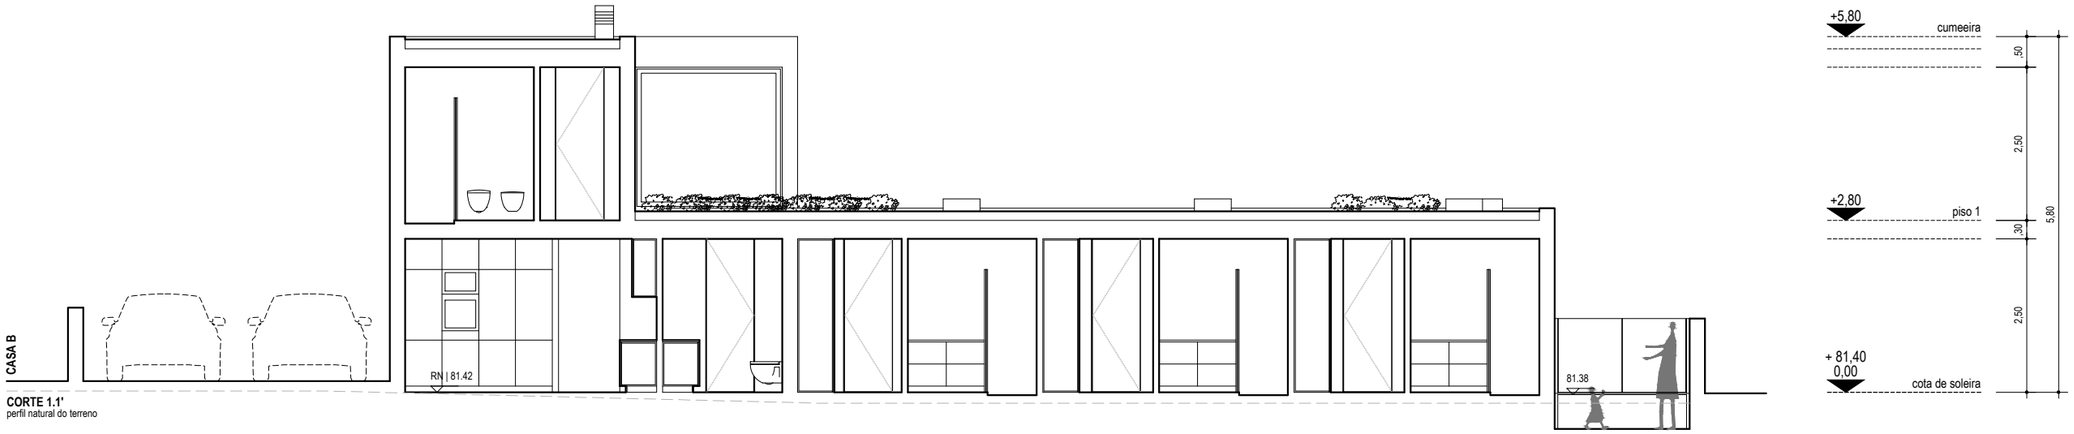

CORTE 1.1'
perfil natural do terreno

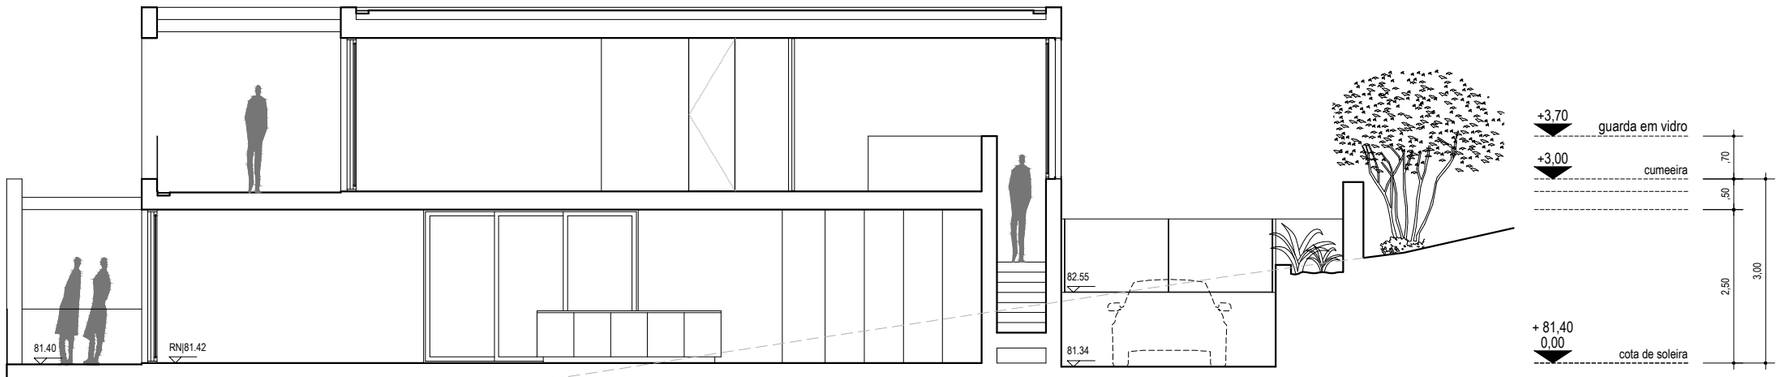

CORTE 2.2'
perfil natural do terreno

0 1 2 3
ESCALA 1:100

013-C