

LEGENDA

- ESGOTO DOMÉSTICO
- MARCO DE LIMITE


— Limite do terreno com área de 5733,00 m²

AS COORDENADAS ESTÃO LIGADAS À REDE
GEODÉSICA NACIONAL - PT-TM66/STRS89
COTAS REFERIDAS AO NÍVEL MÉDIO

NOTA: O LOTEAMENTO NÃO REPRESENTA O PROJETO DE OBRAS



Escala: Levantamento topográfico		Folha: 1-200
Data: 14/04/2020		Autores: []
[]		02

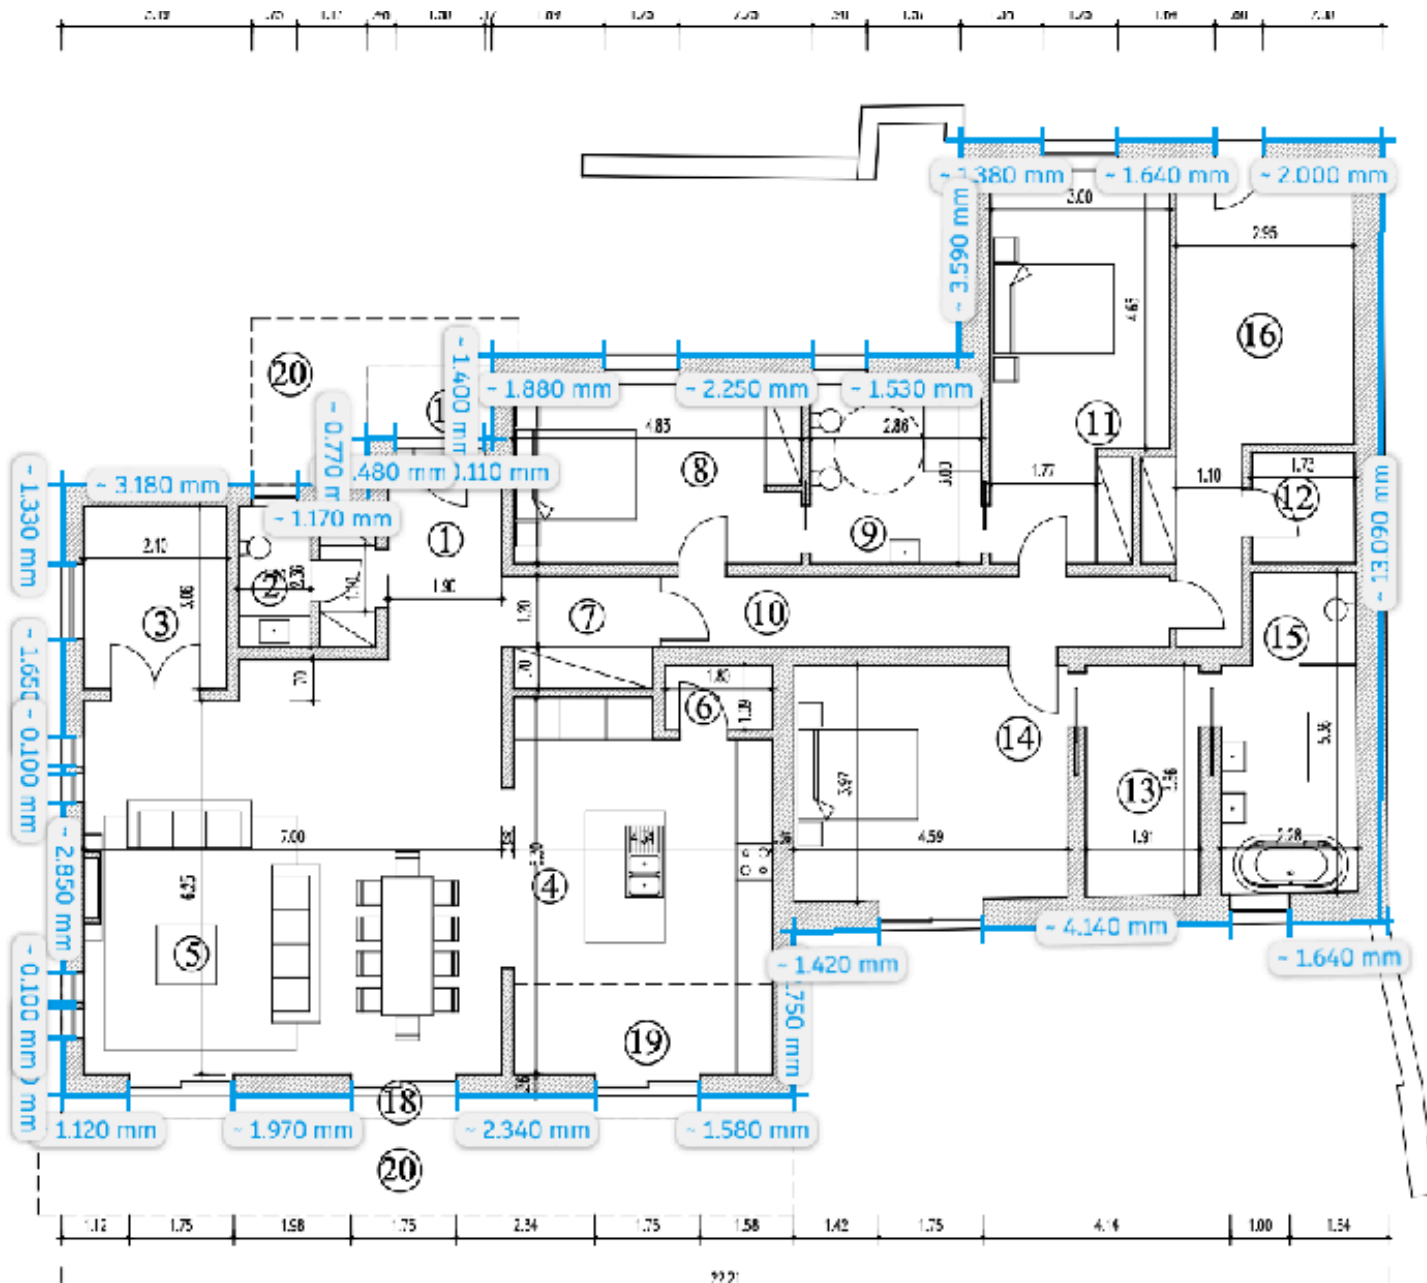


Legenda

1. Hall	8.79 m ²
2. I.S.	2.83 "
3. Escritório	7.35 "
4. Cozinha	26.57 "
5. Sala de Estar	46.83 "
6. Arrecadação	1.96 "
7. Circulação	4.67 "
8. Quarto	14.49 "
9. I.S.	8.59 "
10. Circulação	10.23 "
11. Quarto	18.46 "
12. Arrumos	3.21 "
13. Vestiário	7.38 "
14. Quarto	18.03 "
15. I.S.	11.41 "
16. Lavandaria	18.40 "
17. Piscina	33.48 "
18. Terraço coberto	7.44 "
19. Cisterna	6.55 "
20. Área de sombra em consola (zona não impermeabilizada)	25.81

Quadro de Áreas

Área de construção	258.56 m ²
Área de terraços cobertos / pavimentados	7.44 "
Área de piscina	33.48 m ²
Área de impermeabilização	299.48 m ²
Área de sombra em consola (zona não impermeabilizada)	25.81 m ²

ABLOOM

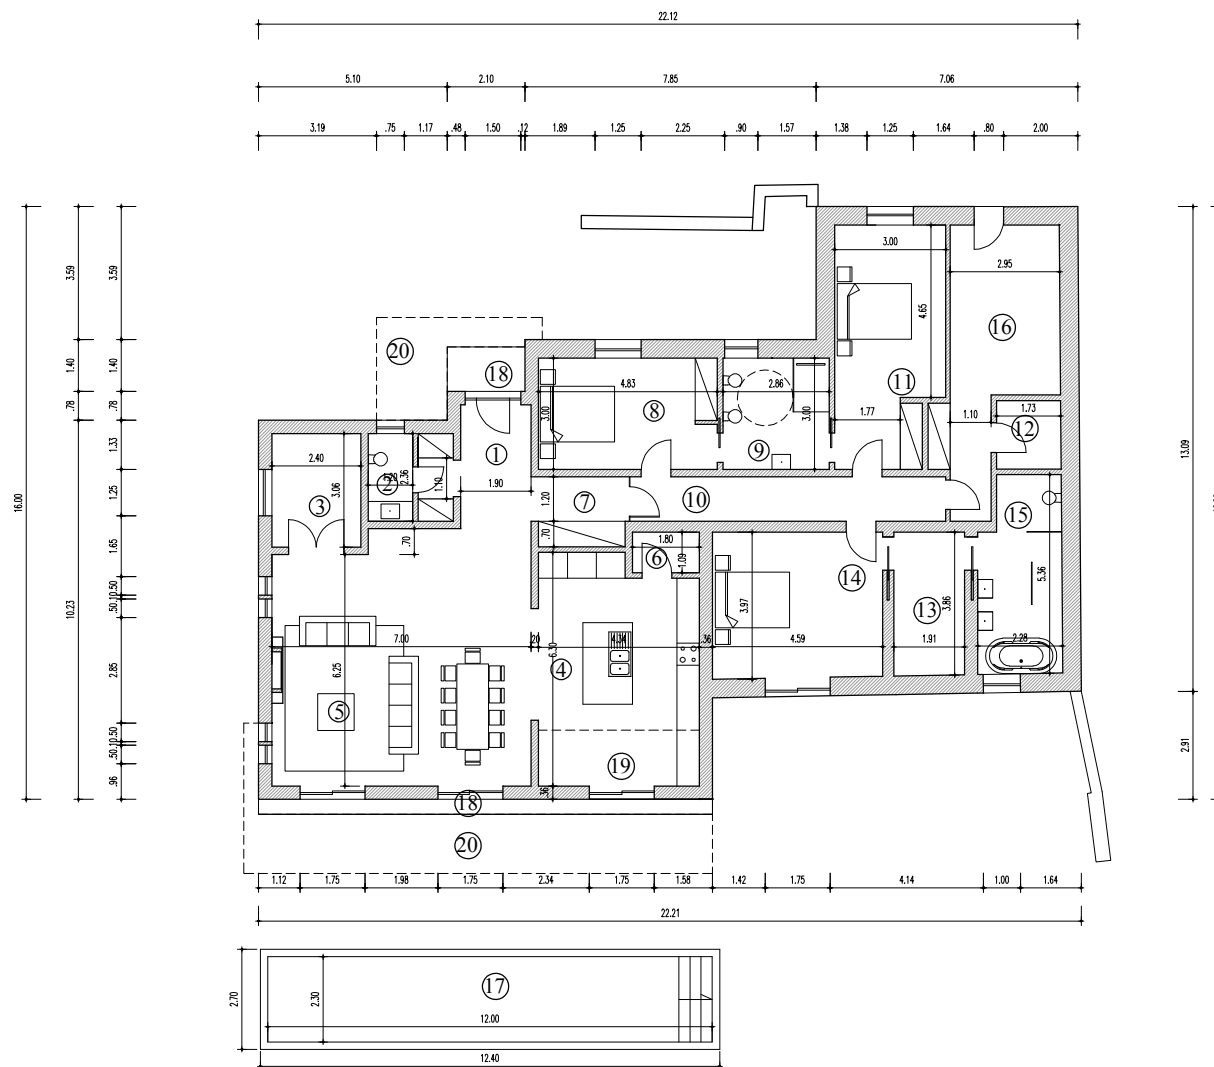


Res do chão


Legenda	
1. Hall	8.79 m ²
2. I.S.	2.83 "
3. Escritório	7.35 "
4. Cozinha	26.57 "
5. Sala de Estar	46.83 "
6. Arrecadação	1.96 "
7. Circulação	4.67 "
8. Quarto	14.49 "
9. I.S.	8.59 "
10. Circulação	10.23 "
11. Quarto	18.46 "
12. Arrumos	3.21 "
13. Vestiário	7.38 "
14. Quarto	18.03 "
15. I.S.	11.41 "
16. Lavandaria	18.40 "
17. Piscina	33.48 "
18. Terraço coberto	7.44 "
19. Cisterna	6.55 "
20. Área de sombra em consola (zona não impermeabilizada)	25.81

Quadro de Áreas	
Área de construção	258.56 m ²
Área de terraços cobertos / pavimentados	7.44 "
Área de piscina	33.48 m ²
Área de impermeabilização	299.48 m ²
Área de sombra em consola (zona não impermeabilizada)	25.81 m ²


Projecto: Arquitectura	Arquivo: A-3
Contém: Planta de Rés-do-chão Final	10/19
	Escala: 1 : 100
	Data: Abril-20
	Nº: 17

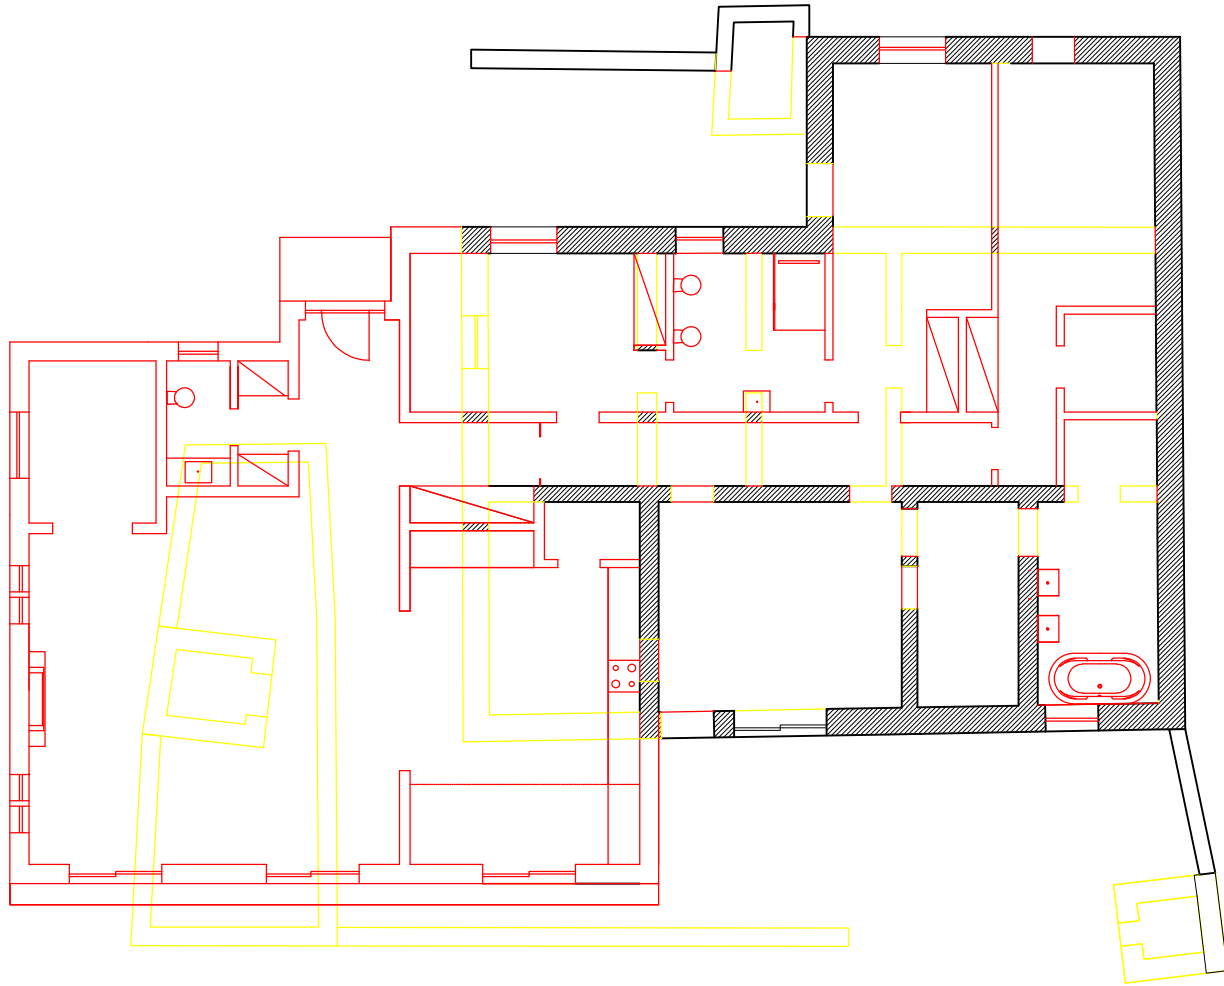

Requerente:	
Projecto: Arquitectura	Arquivo: A-3 10/19
Contém: Planta de Rés-do-chão Esquemática	Escala: 1 : 100 Data: Julho-2020
F. ResAuto:	
Nº: 10	

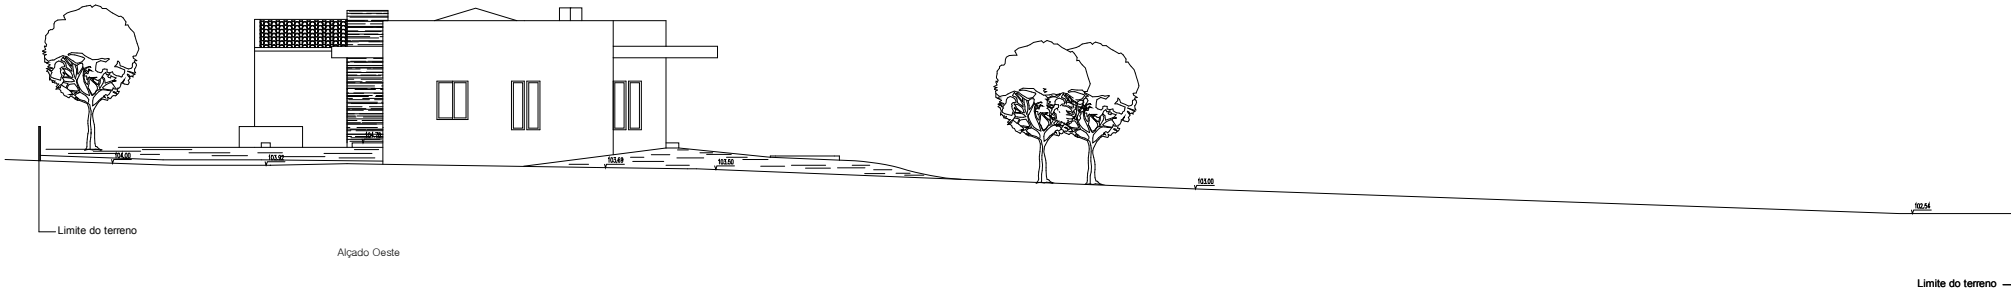


Alçado Oeste

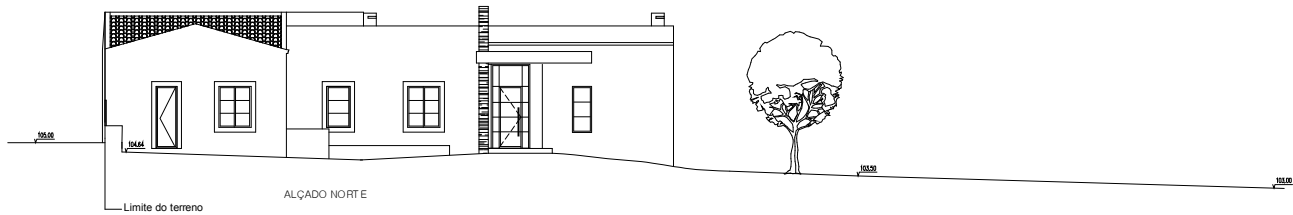


ALÇADO NORTE



Projecto:	Arquitectura	Escala:	A2
Realizado:	Alçados Final	Auto:	1:50
		Data:	14/01/2024
		Auto:	
		20	

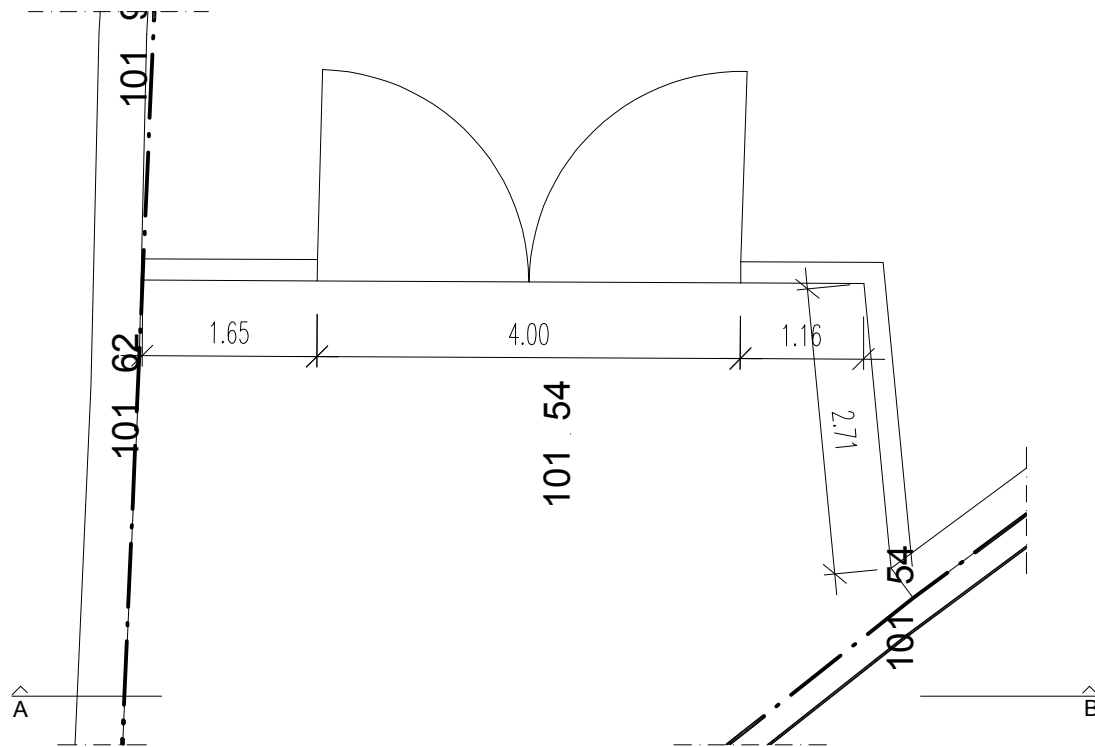

Planta do Muro de Vedação e Portão

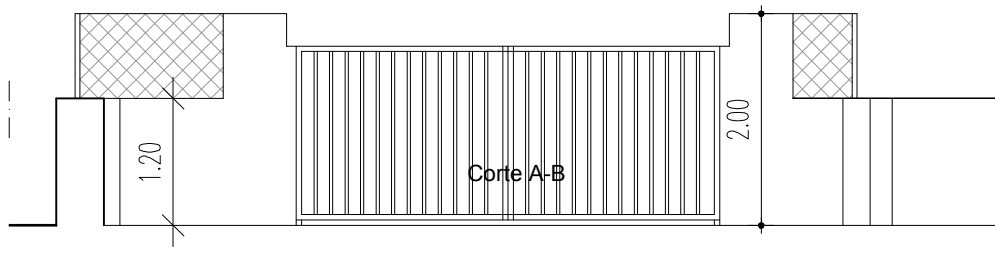

Corte A-B



Projecto: Arquitectura		Arquivo: A-3 10/19
Contém: Muro e Portão de entrada		Escala: 1 : 50
		Data: Julho-2020
		F. Rochas
		Nº: 23