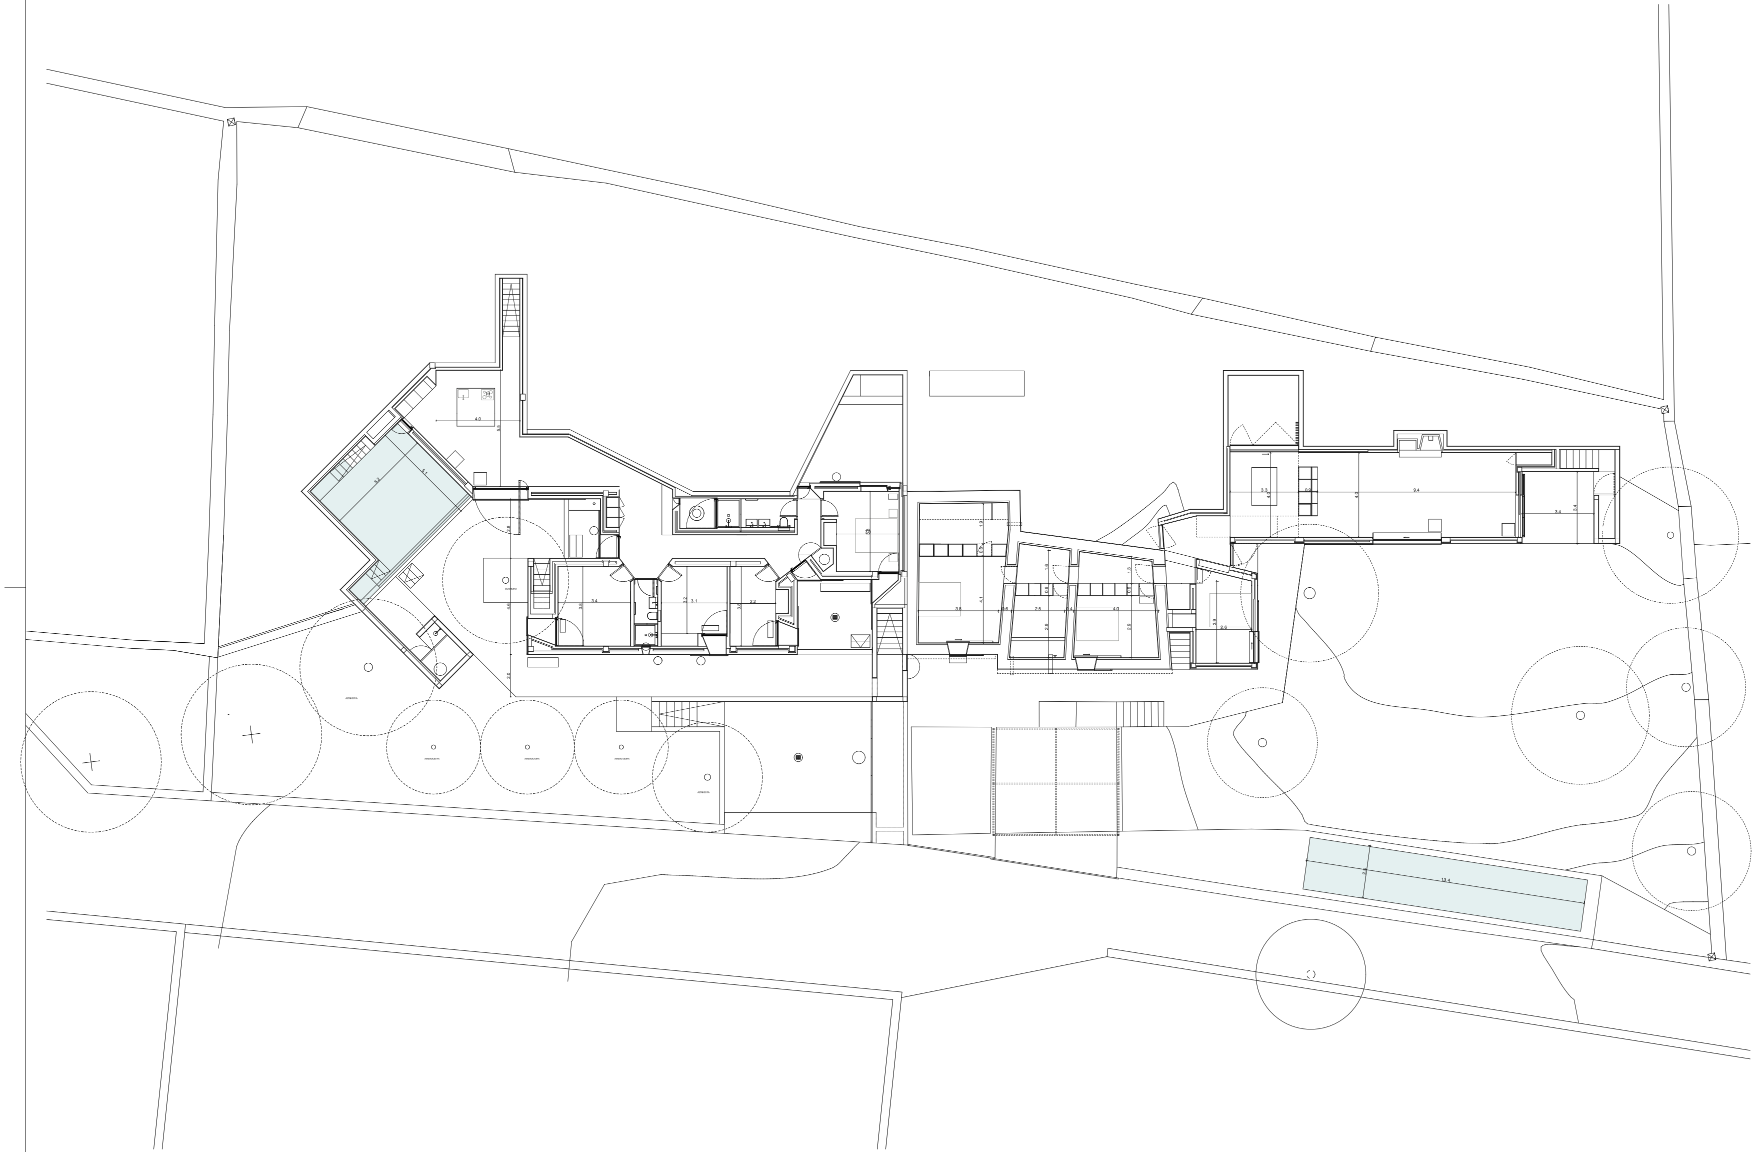

ABLOOM
BOUTIQUE REAL ESTATE

LEGENDA

LIMITE DO LOTE

N

PROJECTO DE ALTERAÇÃO E AMPLIAÇÃO DA CASA AGOSTOS II	TÍTULO
FARO, SANTA BÁRBARA-DE-NEXE, SÍTIO DOS AGOSTOS	LOCALIZAÇÃO
	REQUERENTE
	TÉCNICO RESPONSÁVEL

IMPLANTAÇÃO
PLANTA DO PISO TÉRREO - COTA 269.45

Nº DES. ARQ. 01

ARQUITECTURA | FASE **PROJECTO DE EXECUÇÃO** | DATA **2015.02** | ESCALA **1.100**

Este desenho é propriedade dos autores e não pode ser reproduzido, divulgado ou copiado no todo ou em parte sem autorização

Reservados todos os direitos pela legislação em vigor, DEC-LEI 63/85