




O conteúdo desta peça desenhada é parte integrante do projecto em questão e propriedade do seu autor.
 Desta forma serão as aplicáveis as disposições da Lei nº50/2004 de 24/8.
 Assim qualquer cópia ou outros meios de reprodução integral ou parcial, carece de expressa autorização dos seus autores.
 Todas as cotas constantes nesta peça desenhada deverão ser confirmadas em obra, sendo qualquer alteração ou correcção apenas efectuada com expressa autorização dos autores.
 A disponibilidade para efectuar eventuais esclarecimentos das condições, peças desenhadas, peças escritas e demais disposições existentes neste projecto é total, terminando esta quando qualquer solução proposta for alterada ou ignorada sem prévio aviso ao projectista.
 Eventuais soluções incompreendidas ou pouco perceptíveis no projecto deverão ser comunicadas ao projectista deverão ser comunicadas ao projectista para esclarecimento ou revisão.

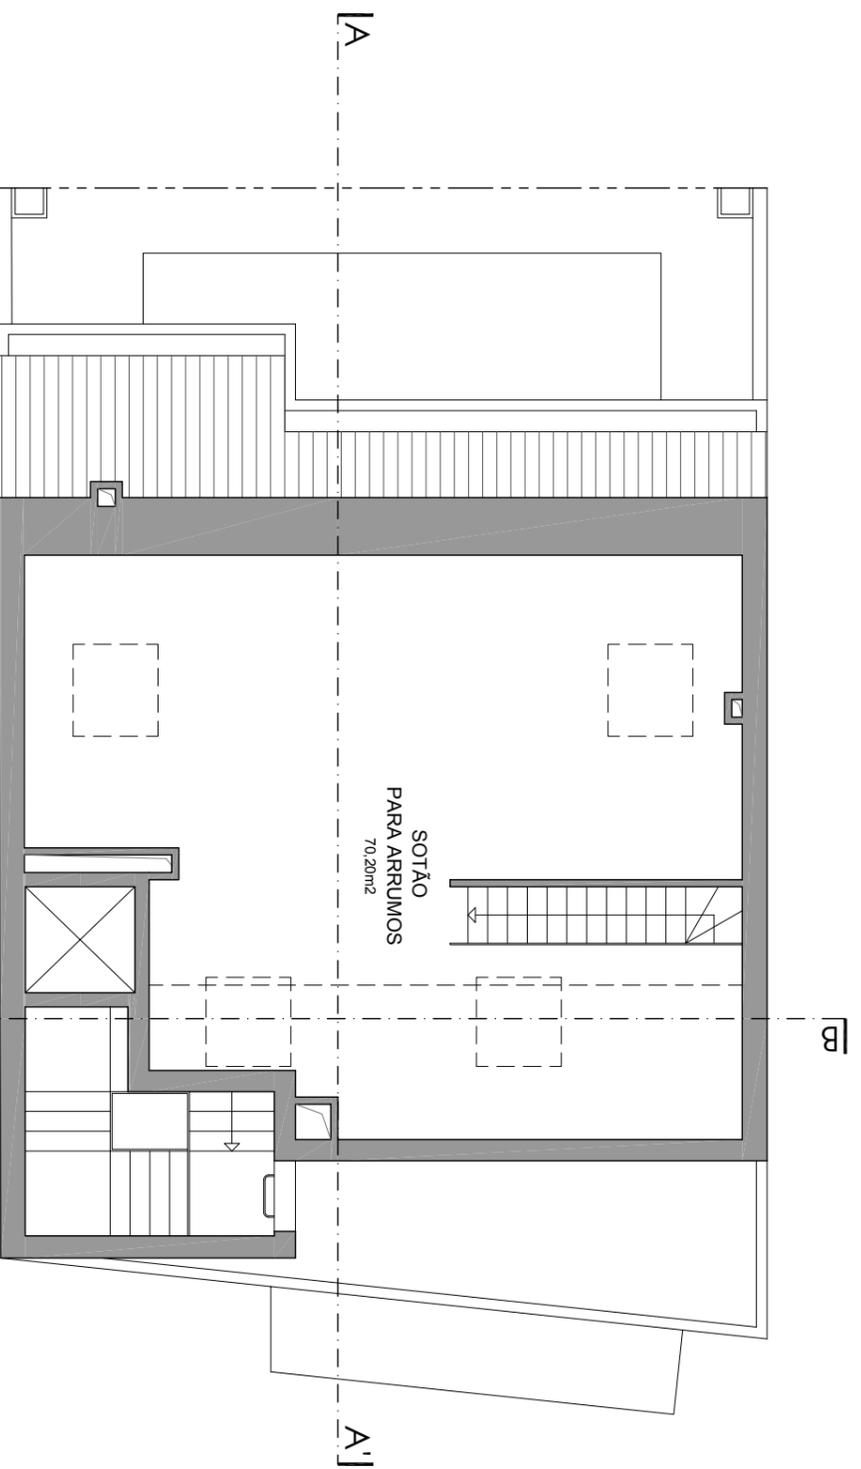

SOTÃO

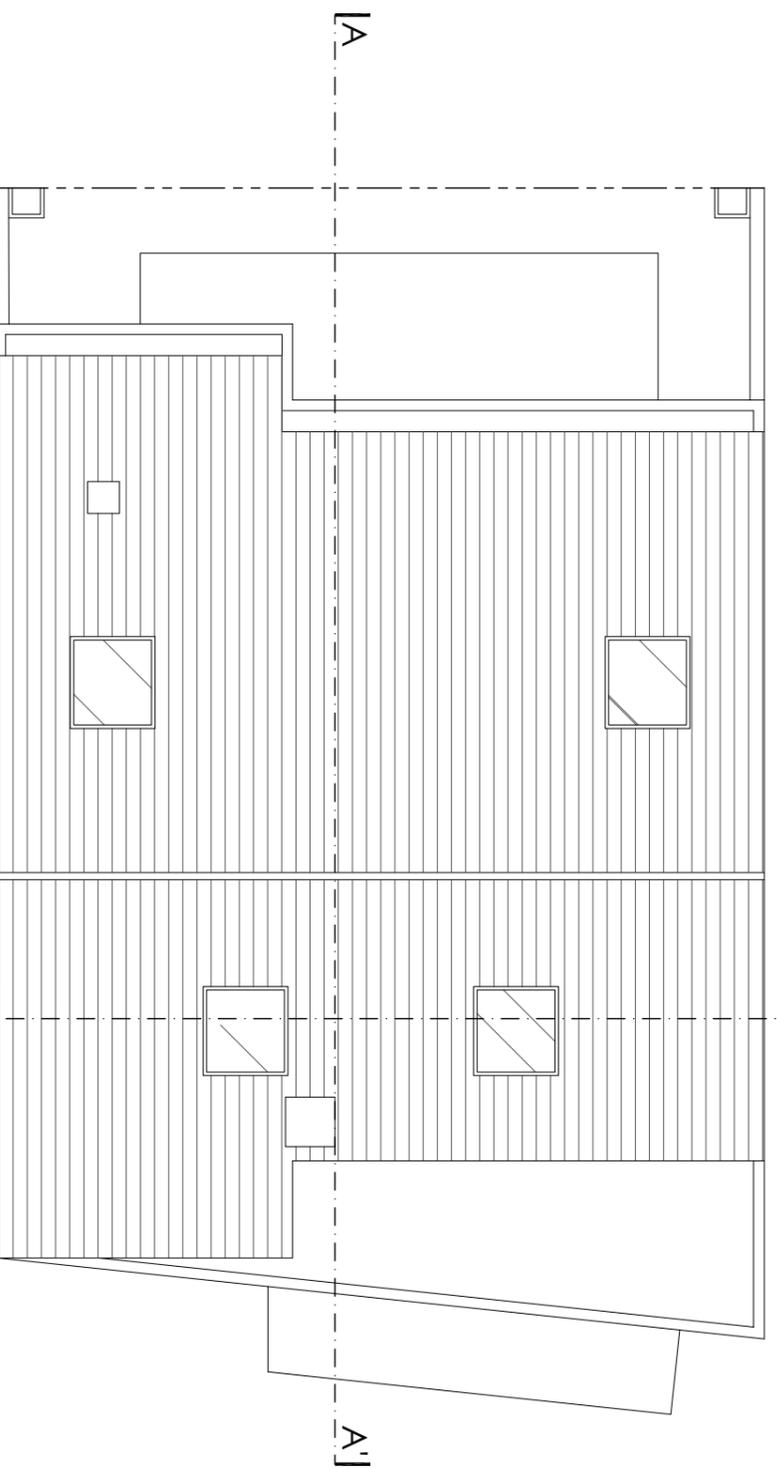

COBERTURA

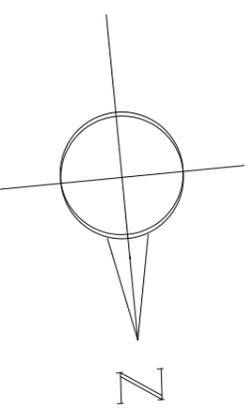

REQUERENTE	LOCAL	AUTOR PROJECTO
PROJECTO	Edifício de Habitação - Blocos A e B	João Luis Rocha Bento
FASE	Licenciamento	
ESPECIALIDADE	Arquitectura	
DESENHO	Bloco B	
DATA	Plantas Sotão e Cobertura	
	julho 2019	
	ESCALA	
	1/100	
ASSINATURA DO AUTOR DO PROJECTO	FOLHA Nº	
	arq.22	

Partner4Build
 www.partner4build.com
 telen. 964 58 55 74 / 964 55 40 94 / e-mail joaobento@gmail.com / susanaoliveira@gmail.com