




Rés do Chão

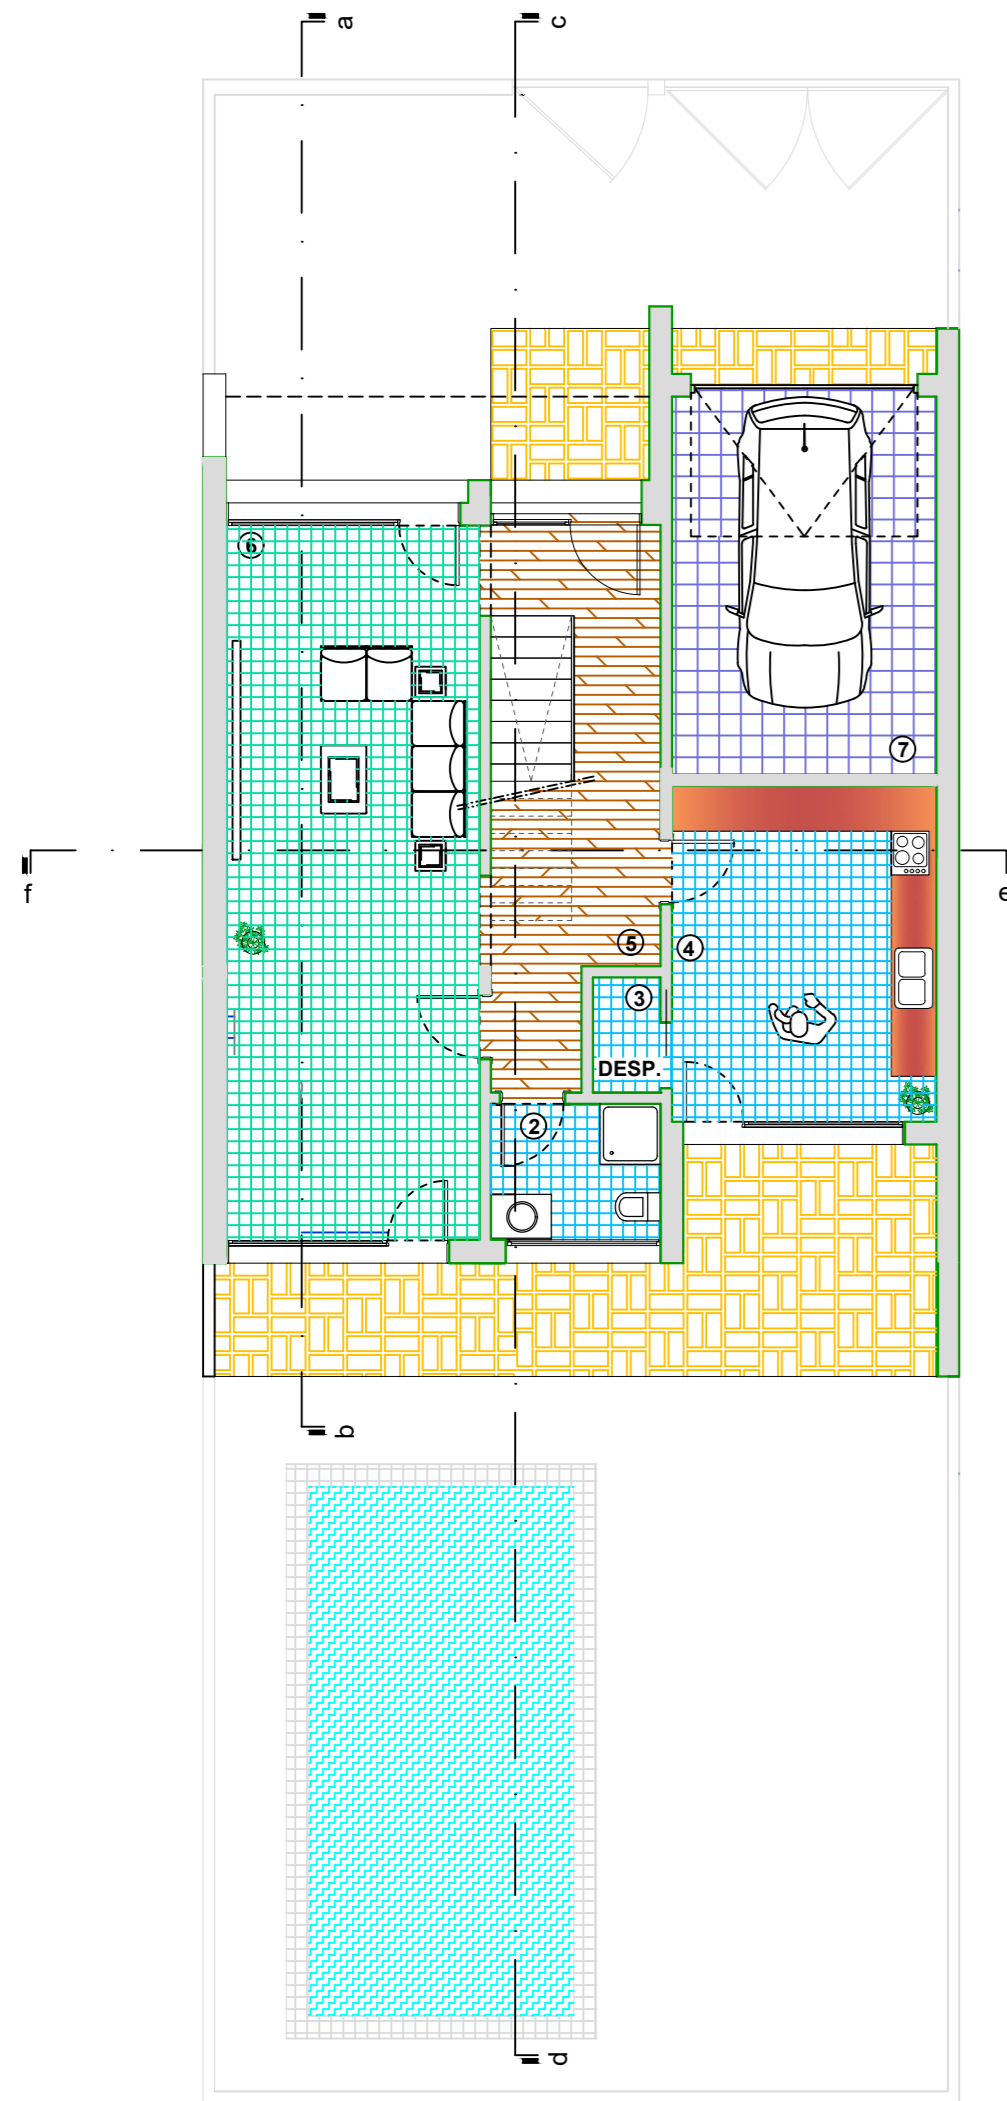

1º Andar

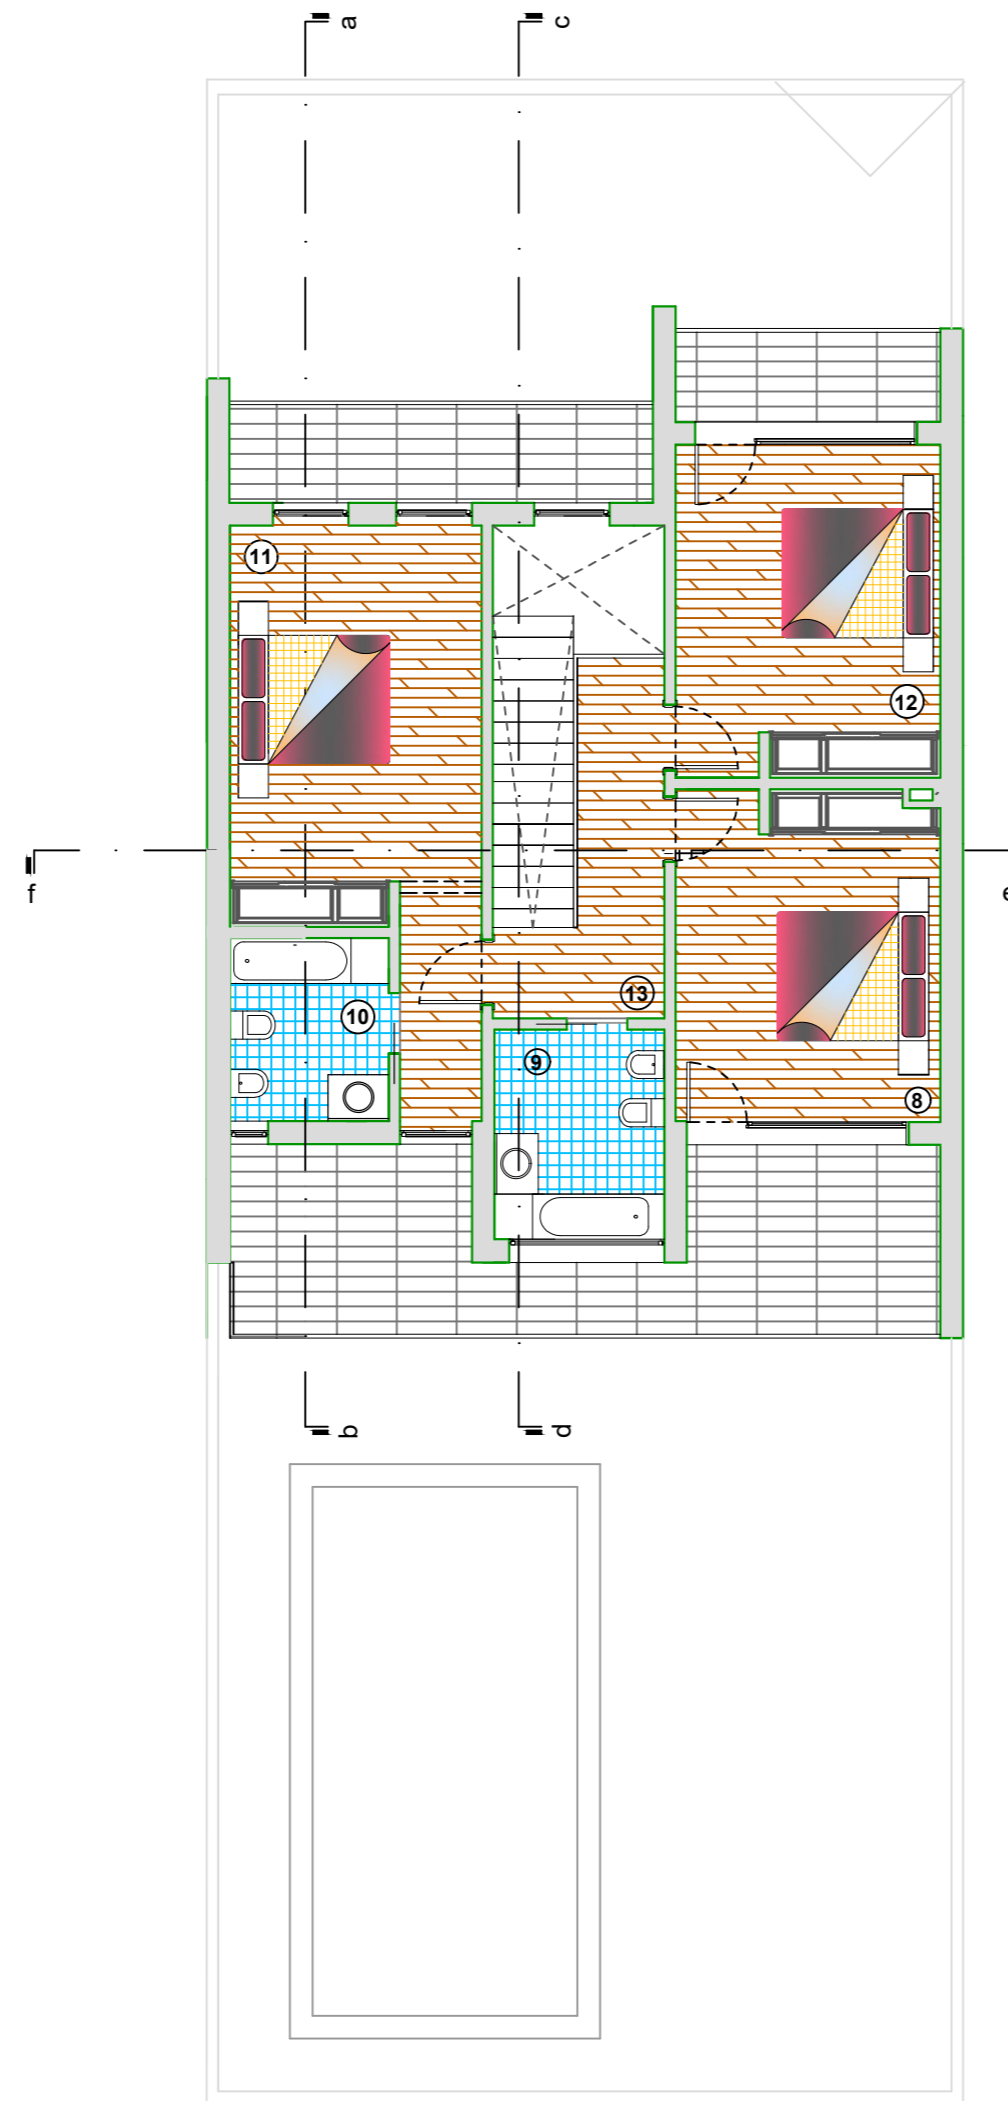

Cobertura

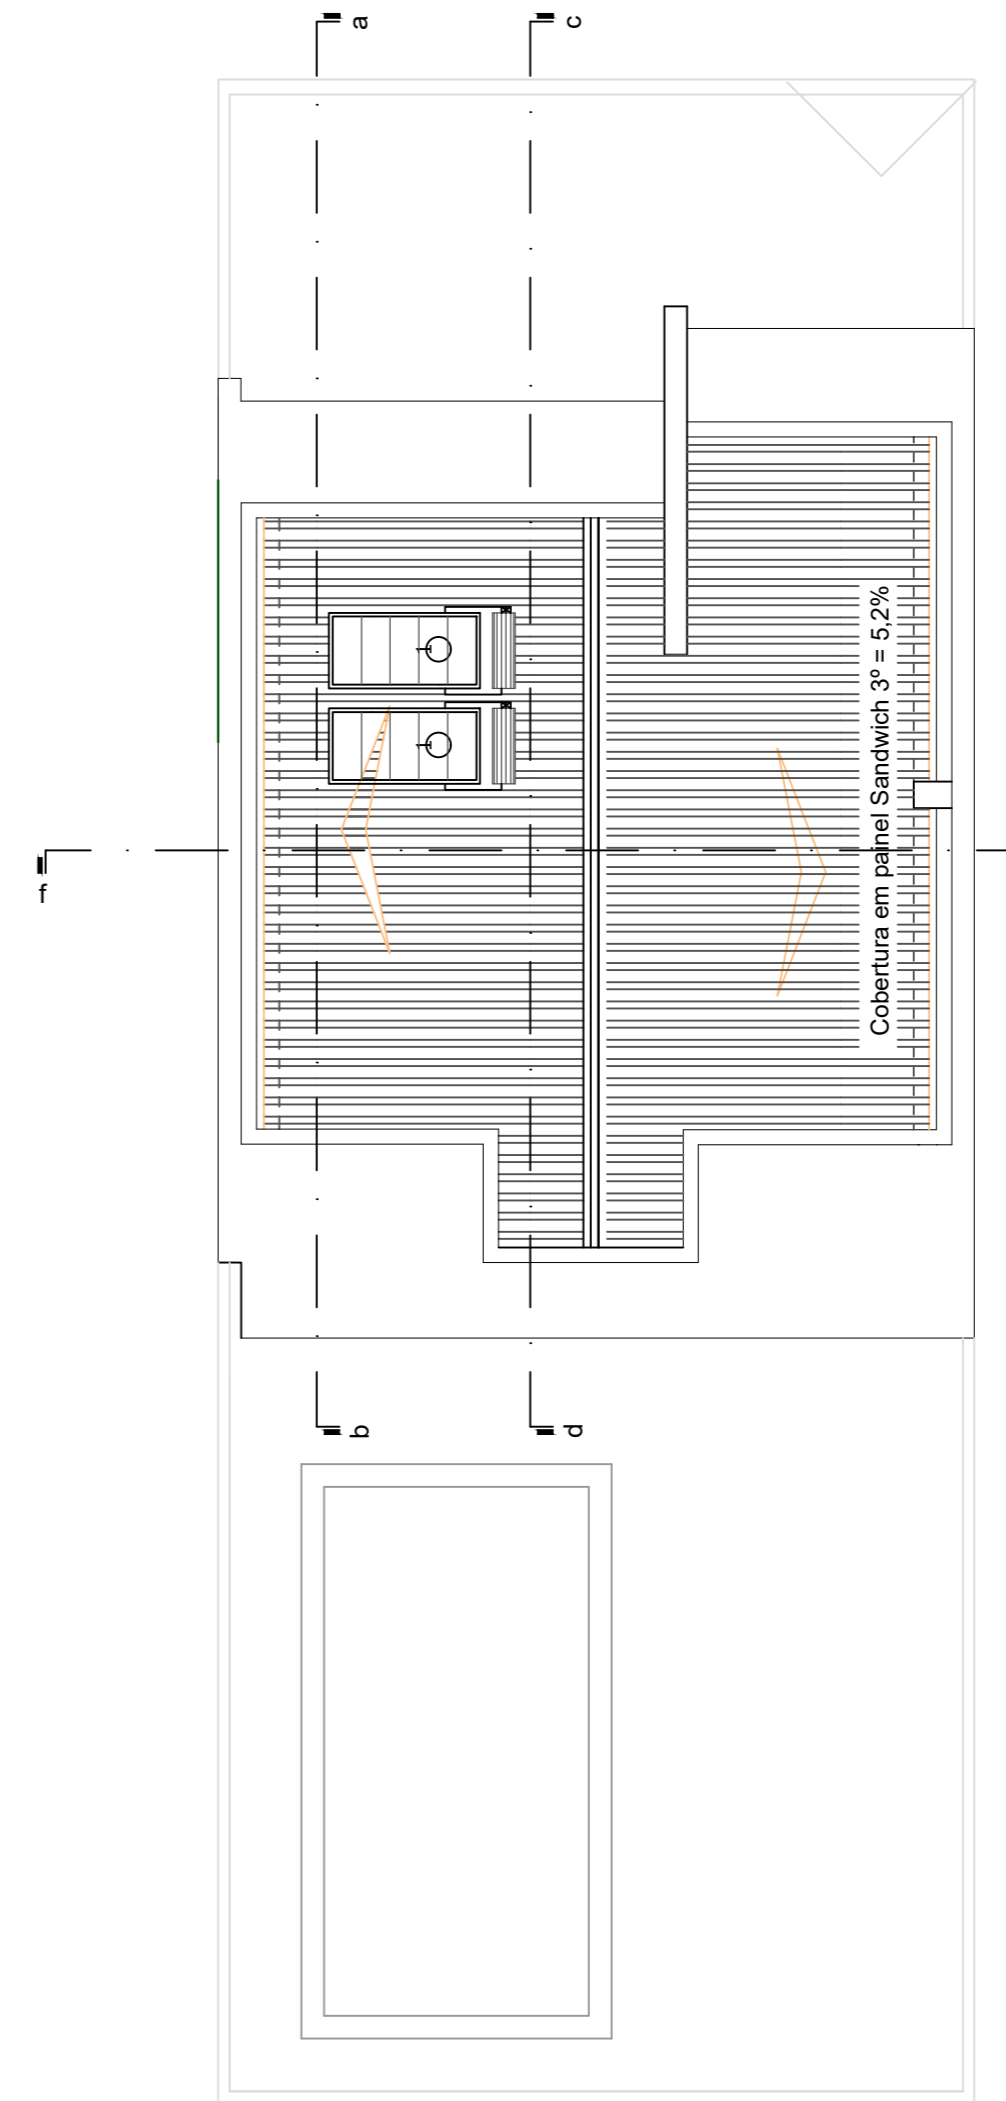

LEGENDA		
2	Instalação Sanitária	4.00 m2
3	Despensa	1.36 m2
4	Cozinha	14.50 m2
5	Atrio de entrada	4.50 m2
6	Sala de Estar	31.70 m2
7	Garagem	17.50 m2
8	Quarto	15.28 m2
9	Instalação Sanitária	6.04 m2
10	Inst. Sanitária priv.	5.01 m2
11	Quarto	20.36 m2
12	Quarto	15.33 m2
13	Corredor	7.06 m2

Morada Unifamiliar/Muros/Piscina

Rua Combatentes Grande Guerra
n.º 12 - 1º andar
3240 133 Ansião
ansiarte@clix.pt
Tef.236677710/Fax.236678089

obra

SIUNA - Construções, S.A

requerente

Qta. da Carvalha, lote 62 - Assunção - Elvas
local Planta de Apresentação

desenho

res do Chão / 1º Andar / Cobertura

ansiarte

observações

processo: 2031

o técnico:

escala: 1/100

Arquitectura

definitivo

05

Março de 2023