


Planta do Rés/chão (Definitivo)

Escala: 1/100



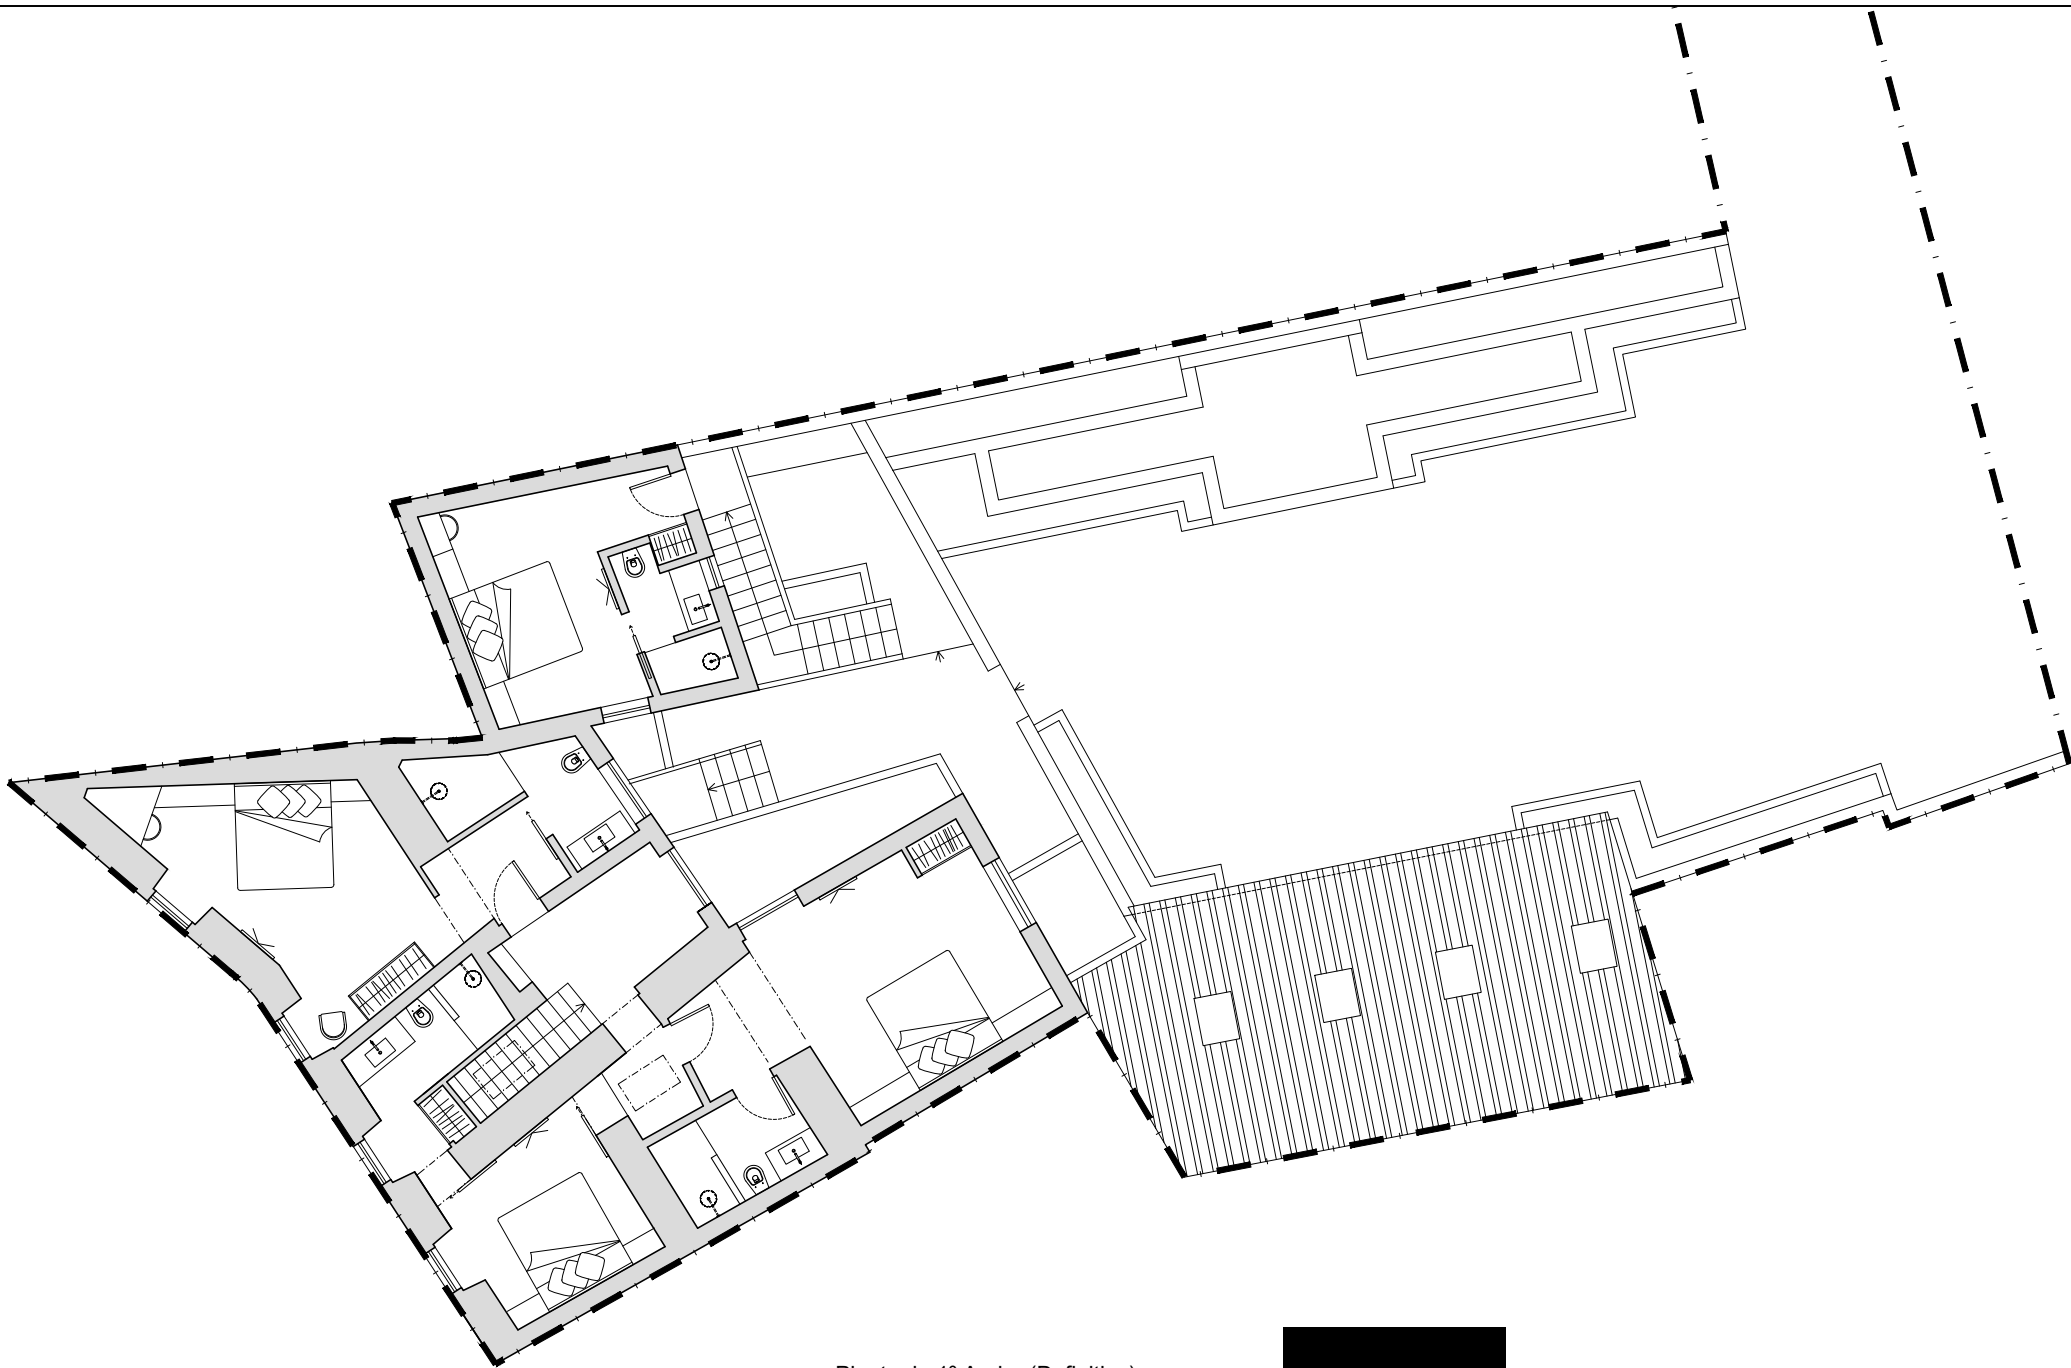

Planta do 1º Andar (Definitivo)

Escala: 1/100

