

Informação referencial

- 1 - GARAGEM 1
- 2 - ZONA TÉCNICA
- 3 - ARRUMOS
- 4 - ESCADA DE ACESSO AO PISO 1
- 5 - LAVABO
- 6 - CASA DAS BOMBAS DA PISCINA
- 7 - TANQUE DA PISCINA
- 8 - ESCADA DE ACESSO AO TERRAÇO
- 8.1 - ESCADA DE ACESSO AO JARDIM

Contém



PLANTA DO PISO -1




- Informação referencial*
- 1 - ESTRADA
 - 2 - VESTÍBULO
 - 3 - LAVABO
 - 4 - COZINHA
 - 5 - SALA
 - 6 - ESCADA DE ACESSO AO PISO -1
 - 7 - CIRCULAÇÃO
 - 8.1 - QUARTO 1 (SUITE)
 - 8.2 - QUARTO 2 (SUITE)
 - 8.3 - QUARTO 3 (SUITE)
 - 9.1 - CASA DE BANHO 1 (MOB. COND.)
 - 9.2 - CASA DE BANHO 2
 - 9.3 - CASA DE BANHO 3
 - 10 - TERRAÇO COBERTO/BBQ
 - 11 - TERRAÇO
 - 12 - PISCINA (12,00x4,00)
 - 13 - RAMPA DE ACESSO AO PISO -1
 - 14 - ESCADA EXTERIOR DE ACESSO AO PISO -1
 - 15 - ESCADA DE ACESSO À COBERTURA
- ÁREA DE CONSTRUÇÃO**
- | | |
|---------|----------------------|
| PISO 1 | 161.00m ² |
| PISO -1 | 286.00m ² |

Contém


PLANTA DO PISO 1

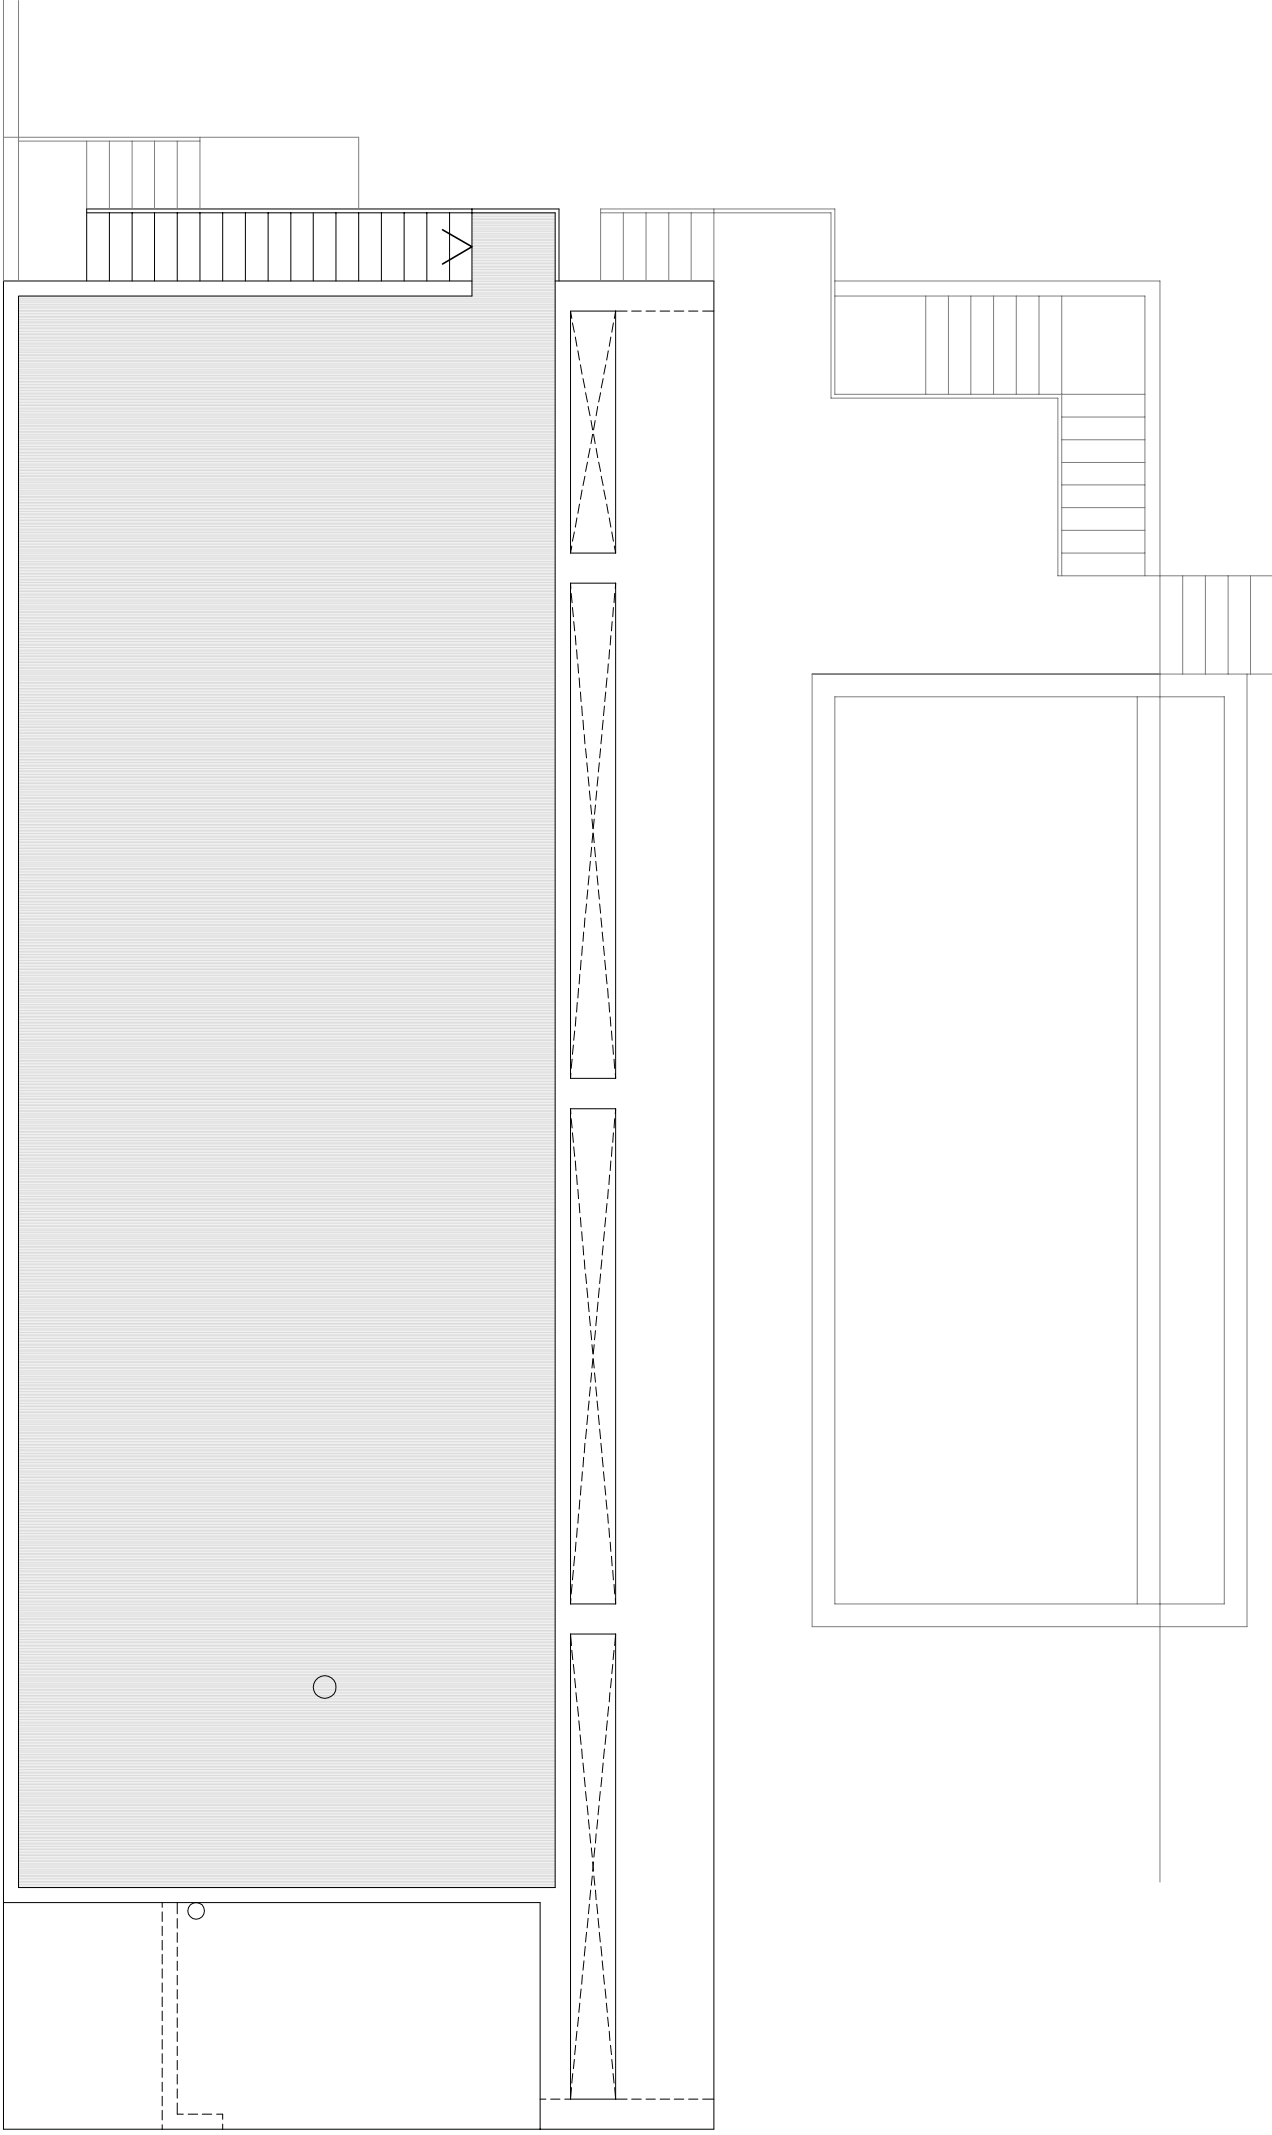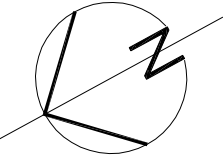

Contém
PLANTA DA COBERTURA

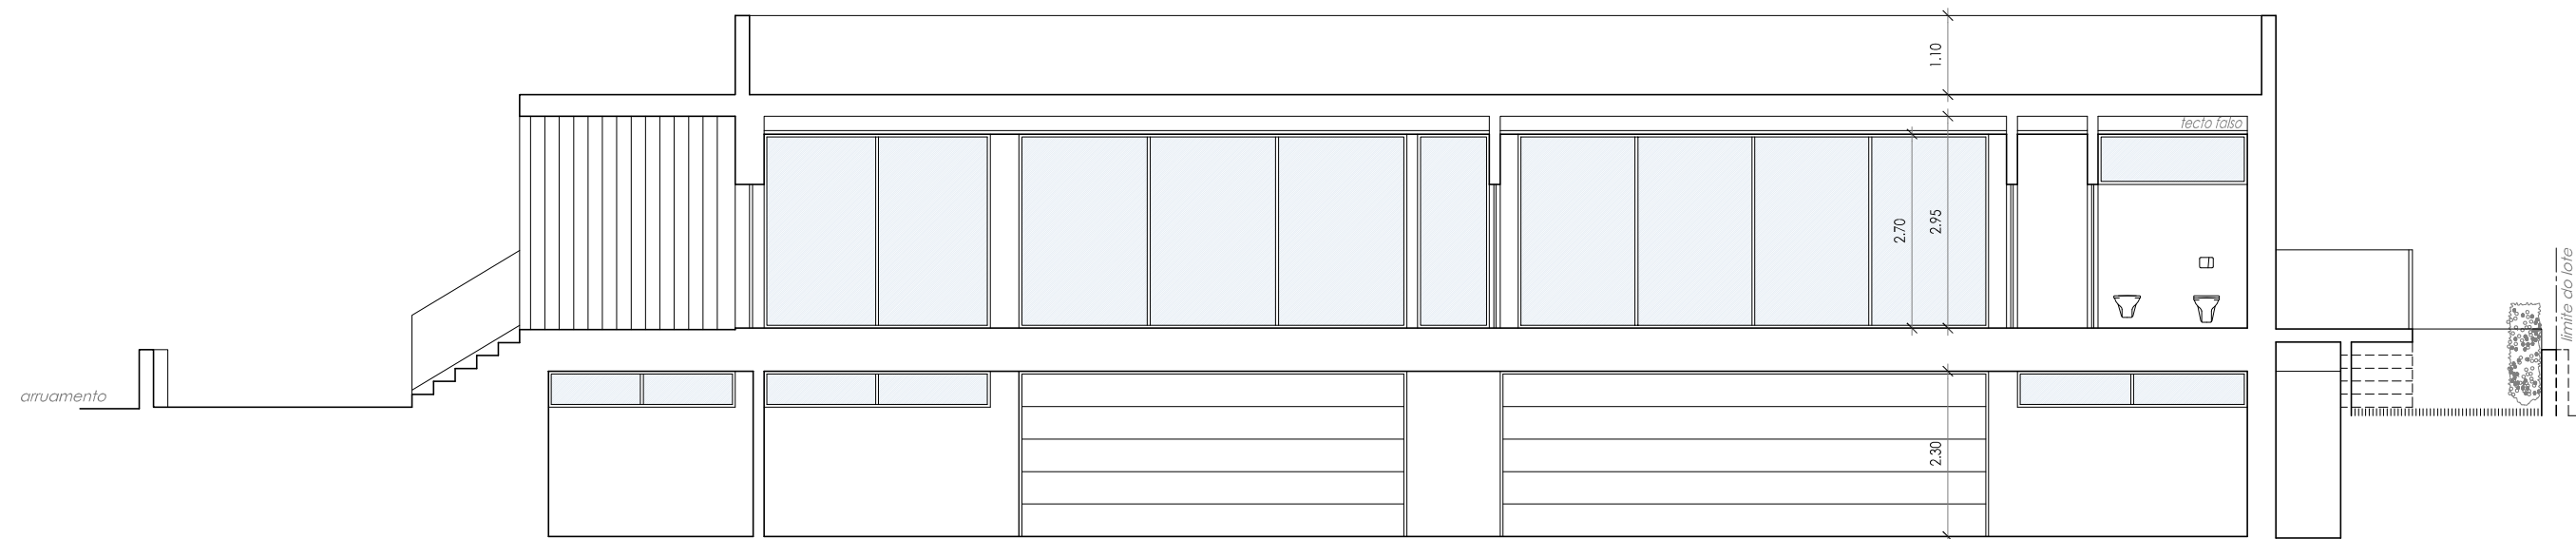


CORTE A-B

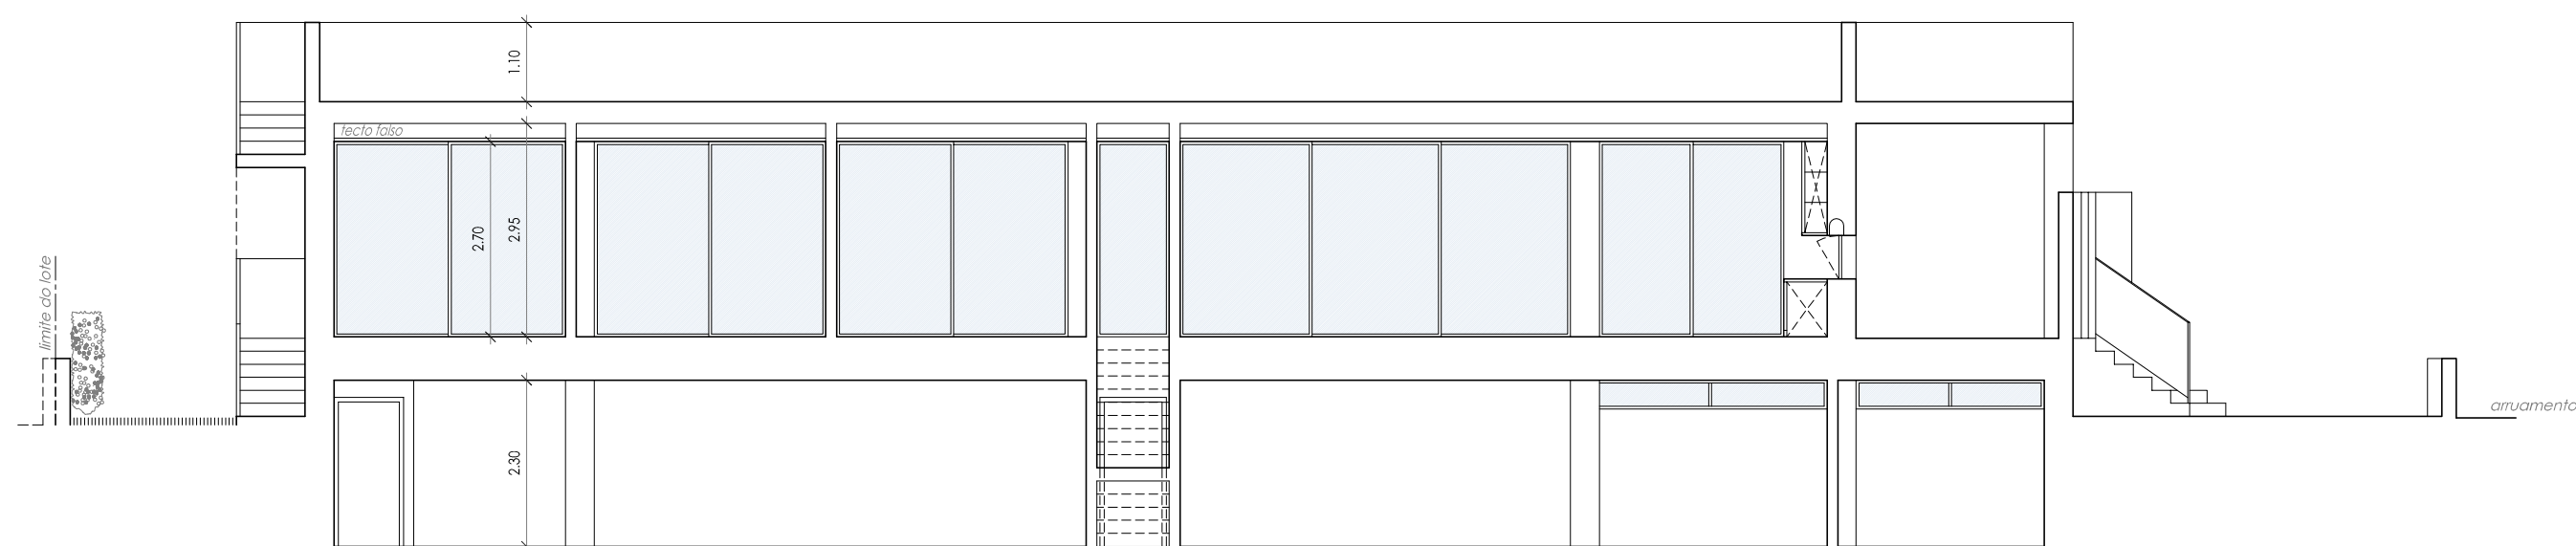


CORTE C-D

Contém


CORTES

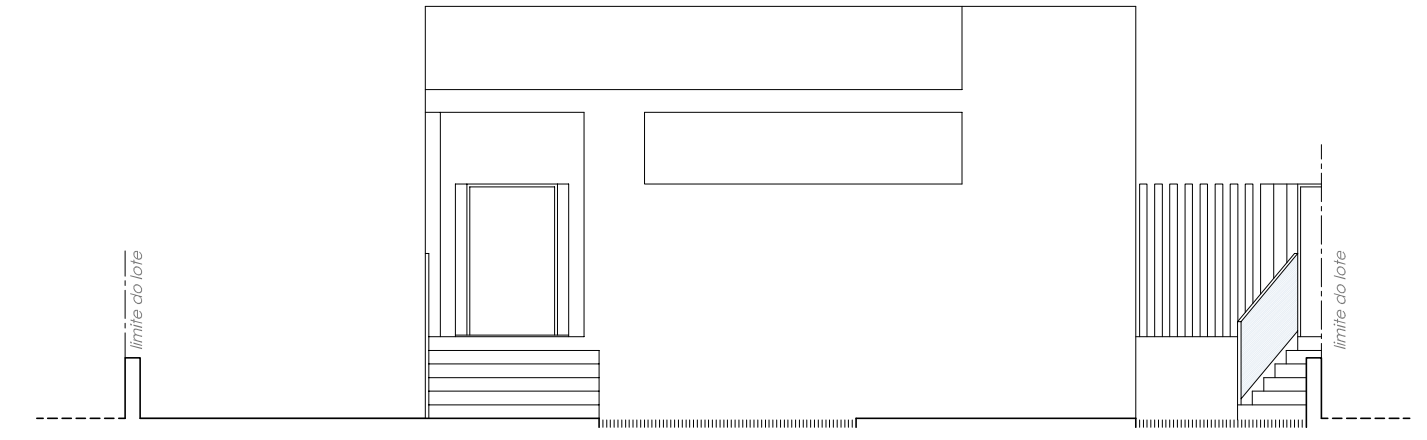


ALÇADO POENTE

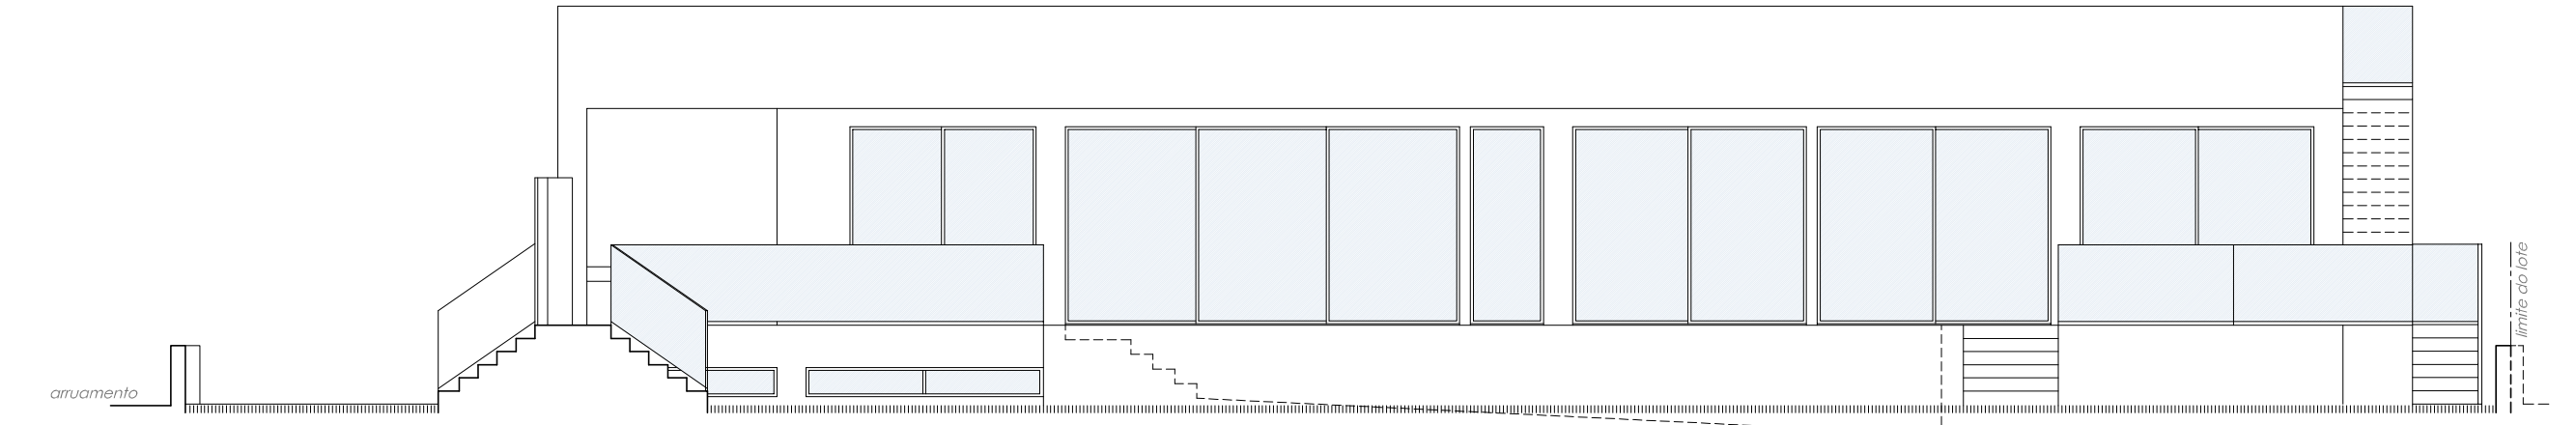

ALÇADO SUL

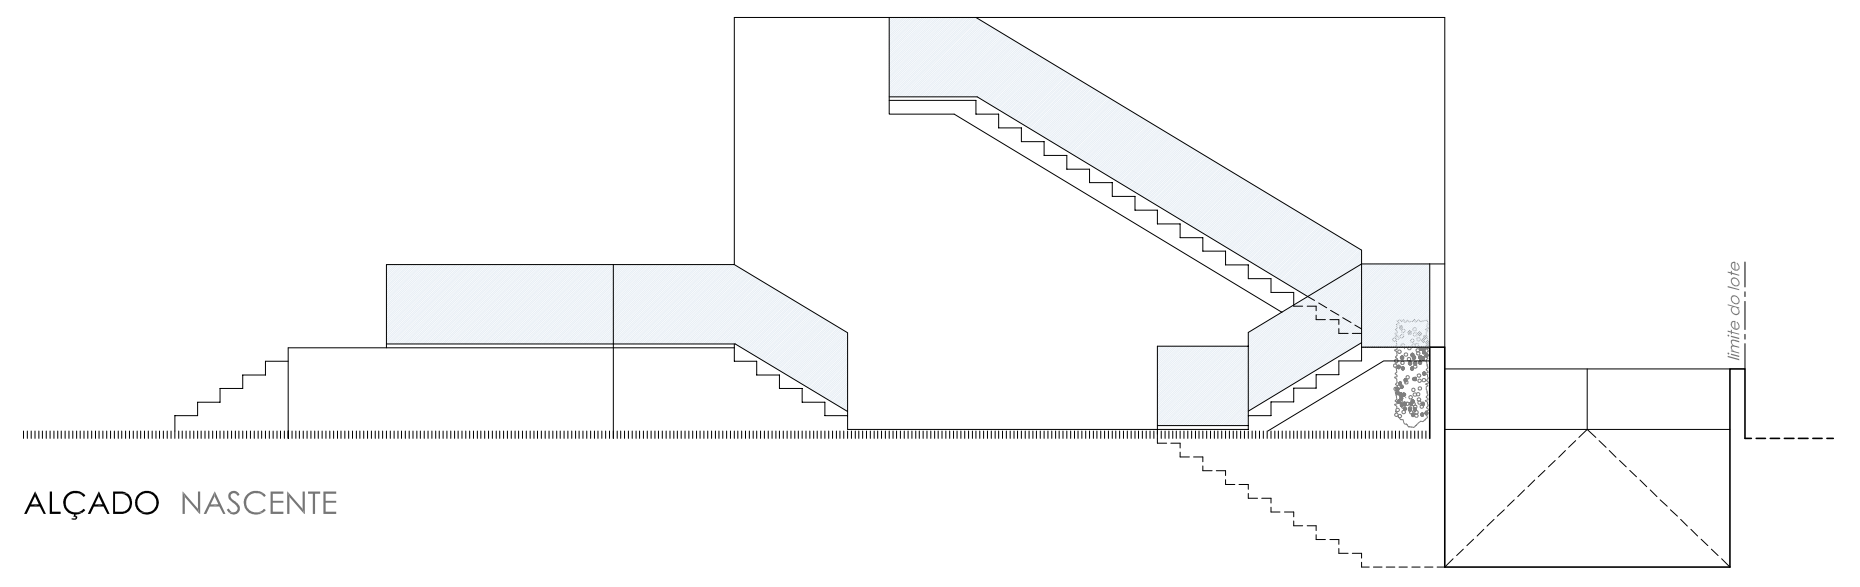

ALÇADO NASCENTE

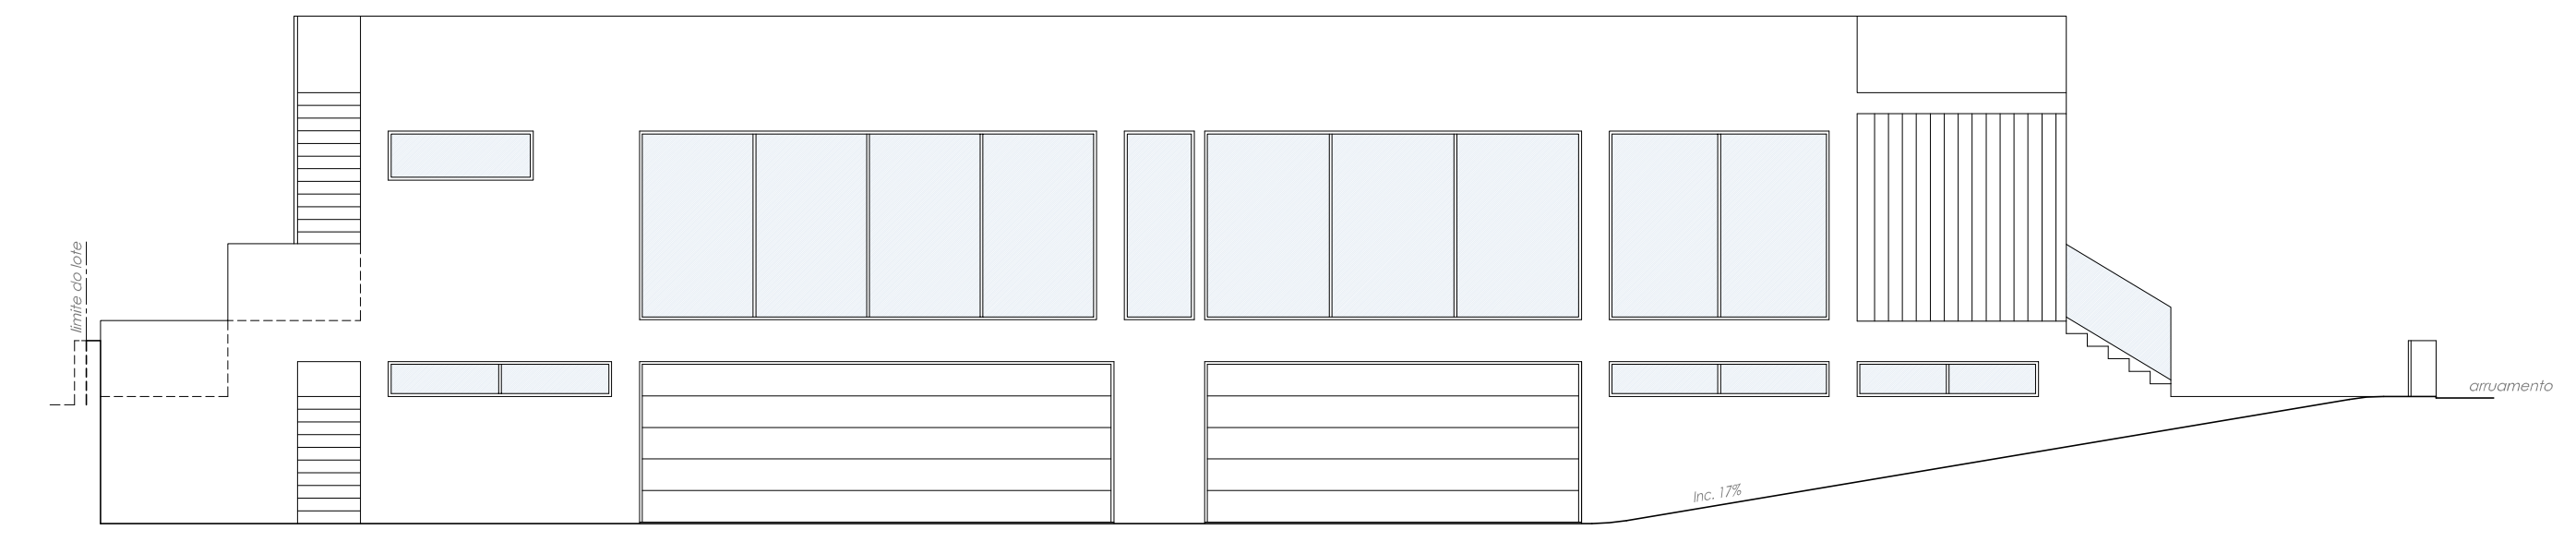

ALÇADO NORTE

Contém
ALÇADOS