



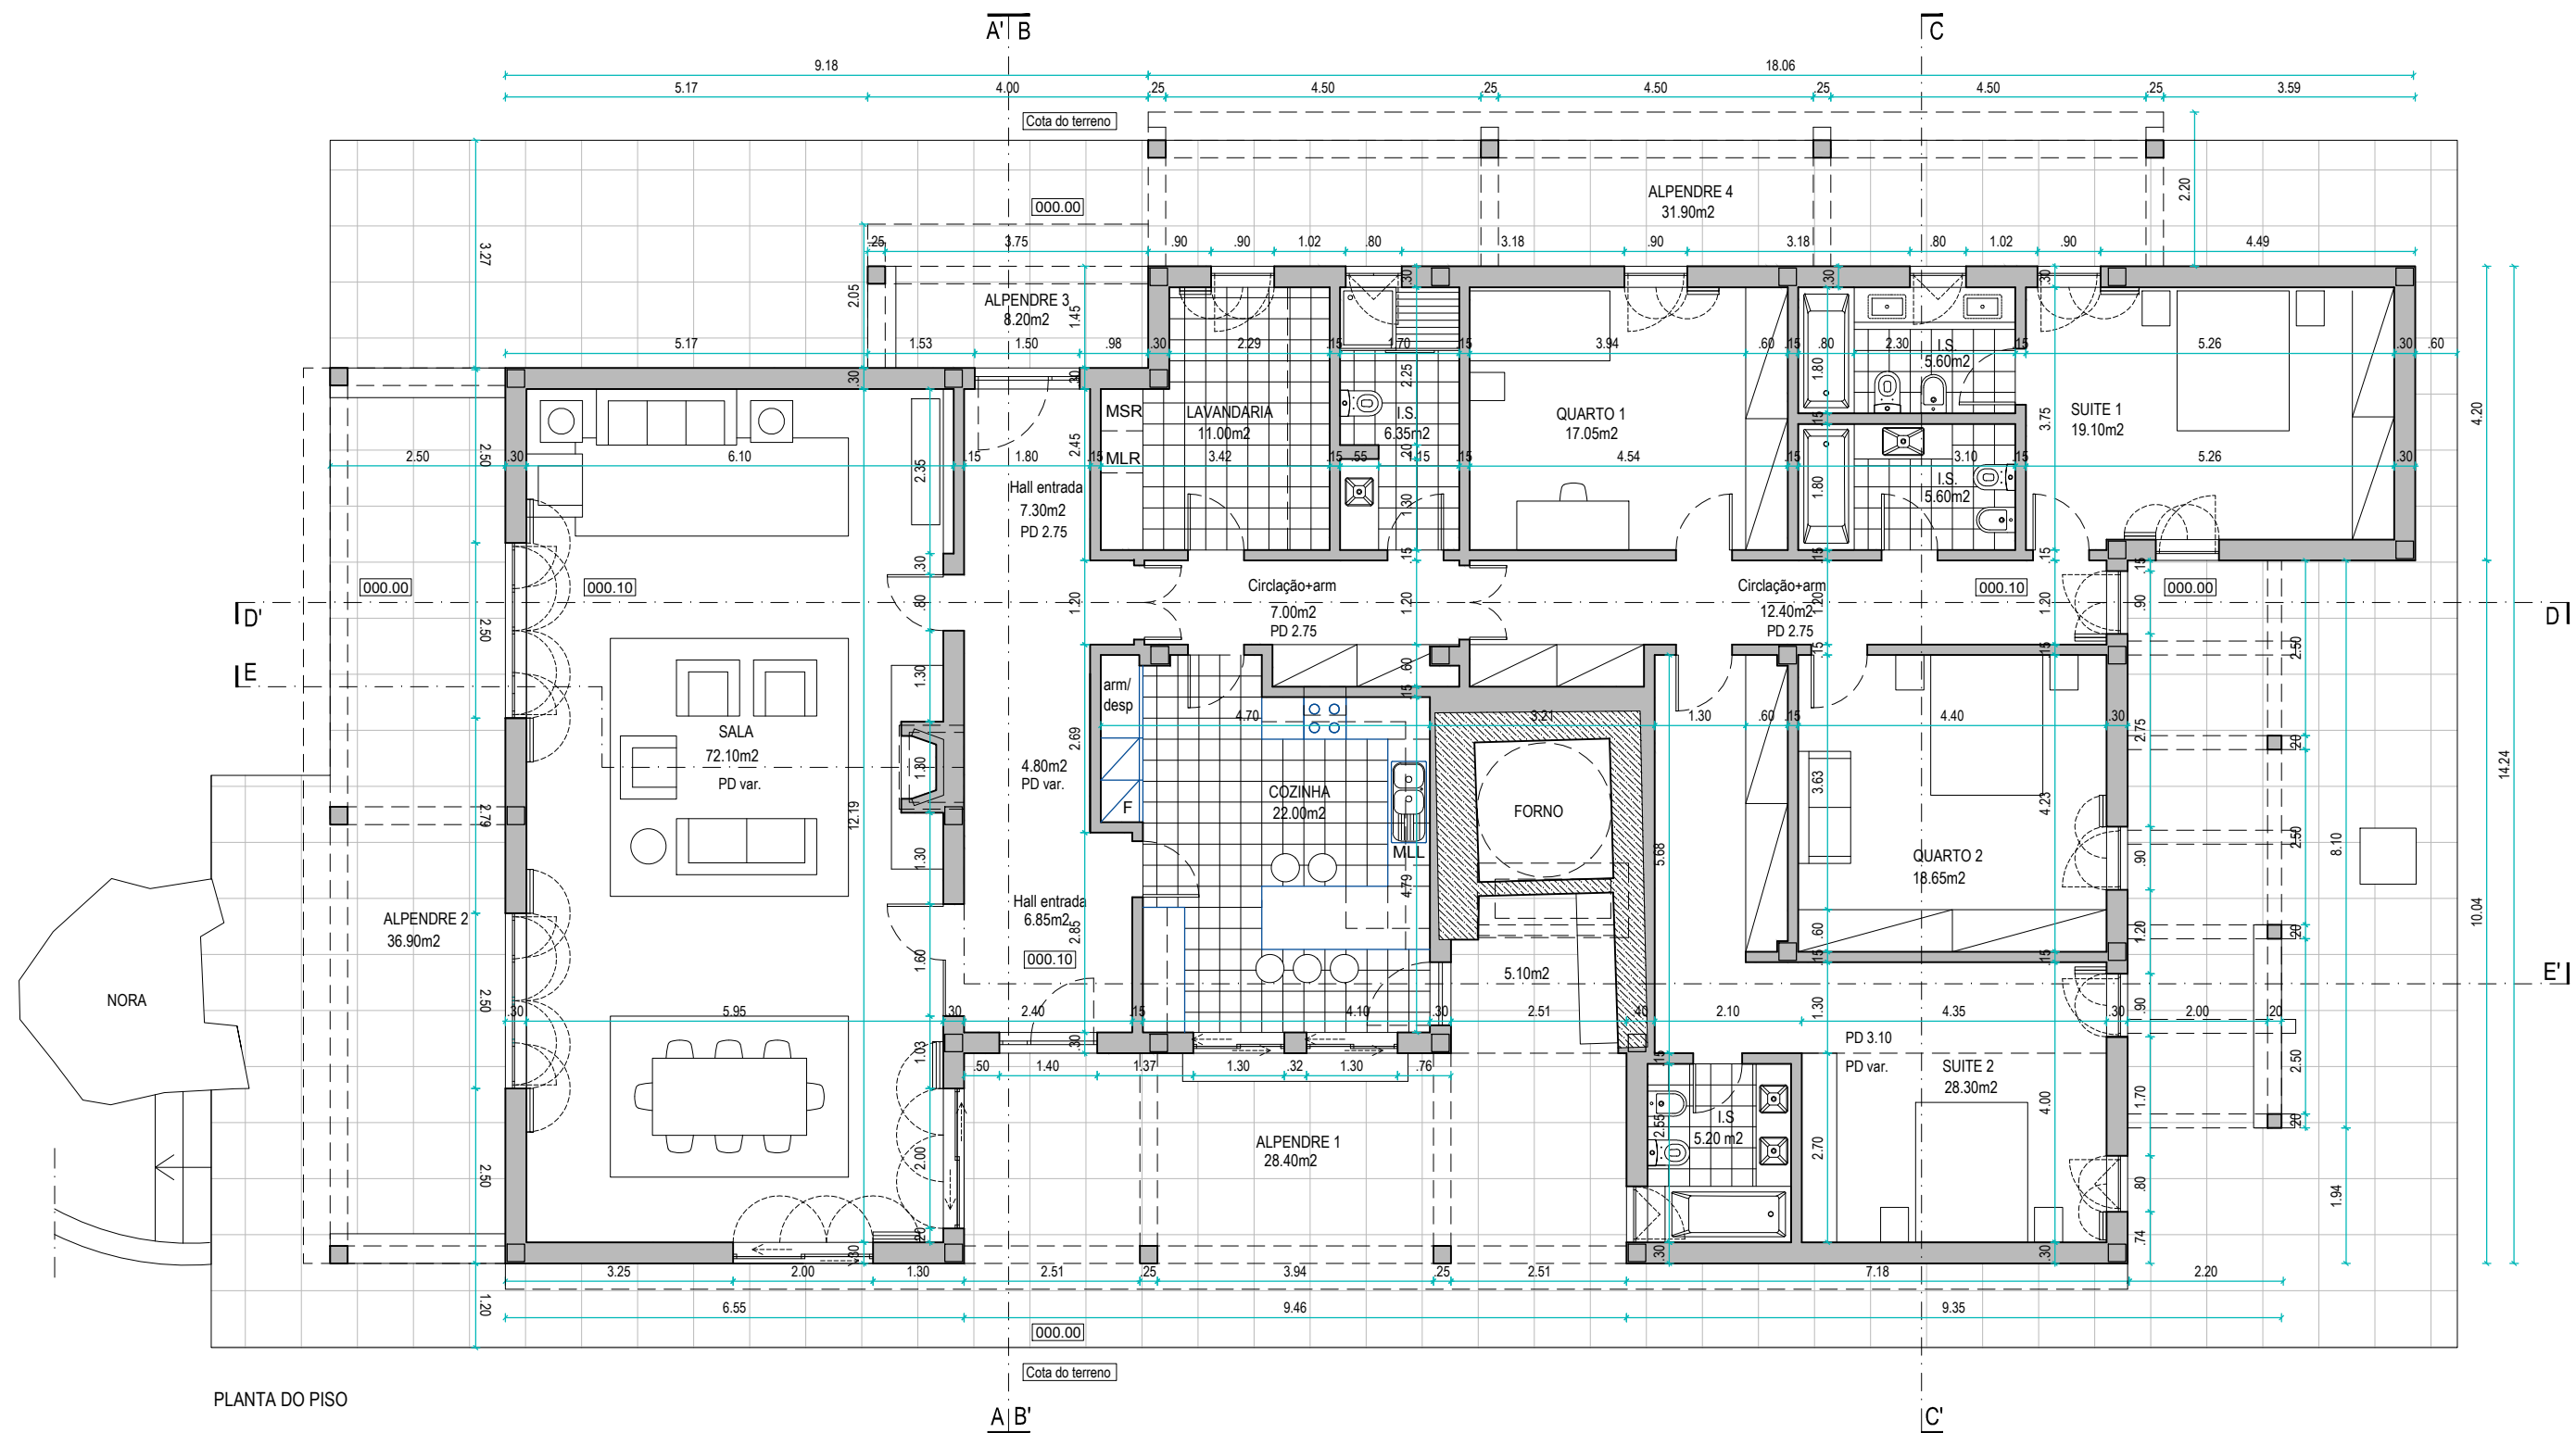


-  Parede existente a manter/recuperar
-  Pavimento exterior em revestimento ceramico




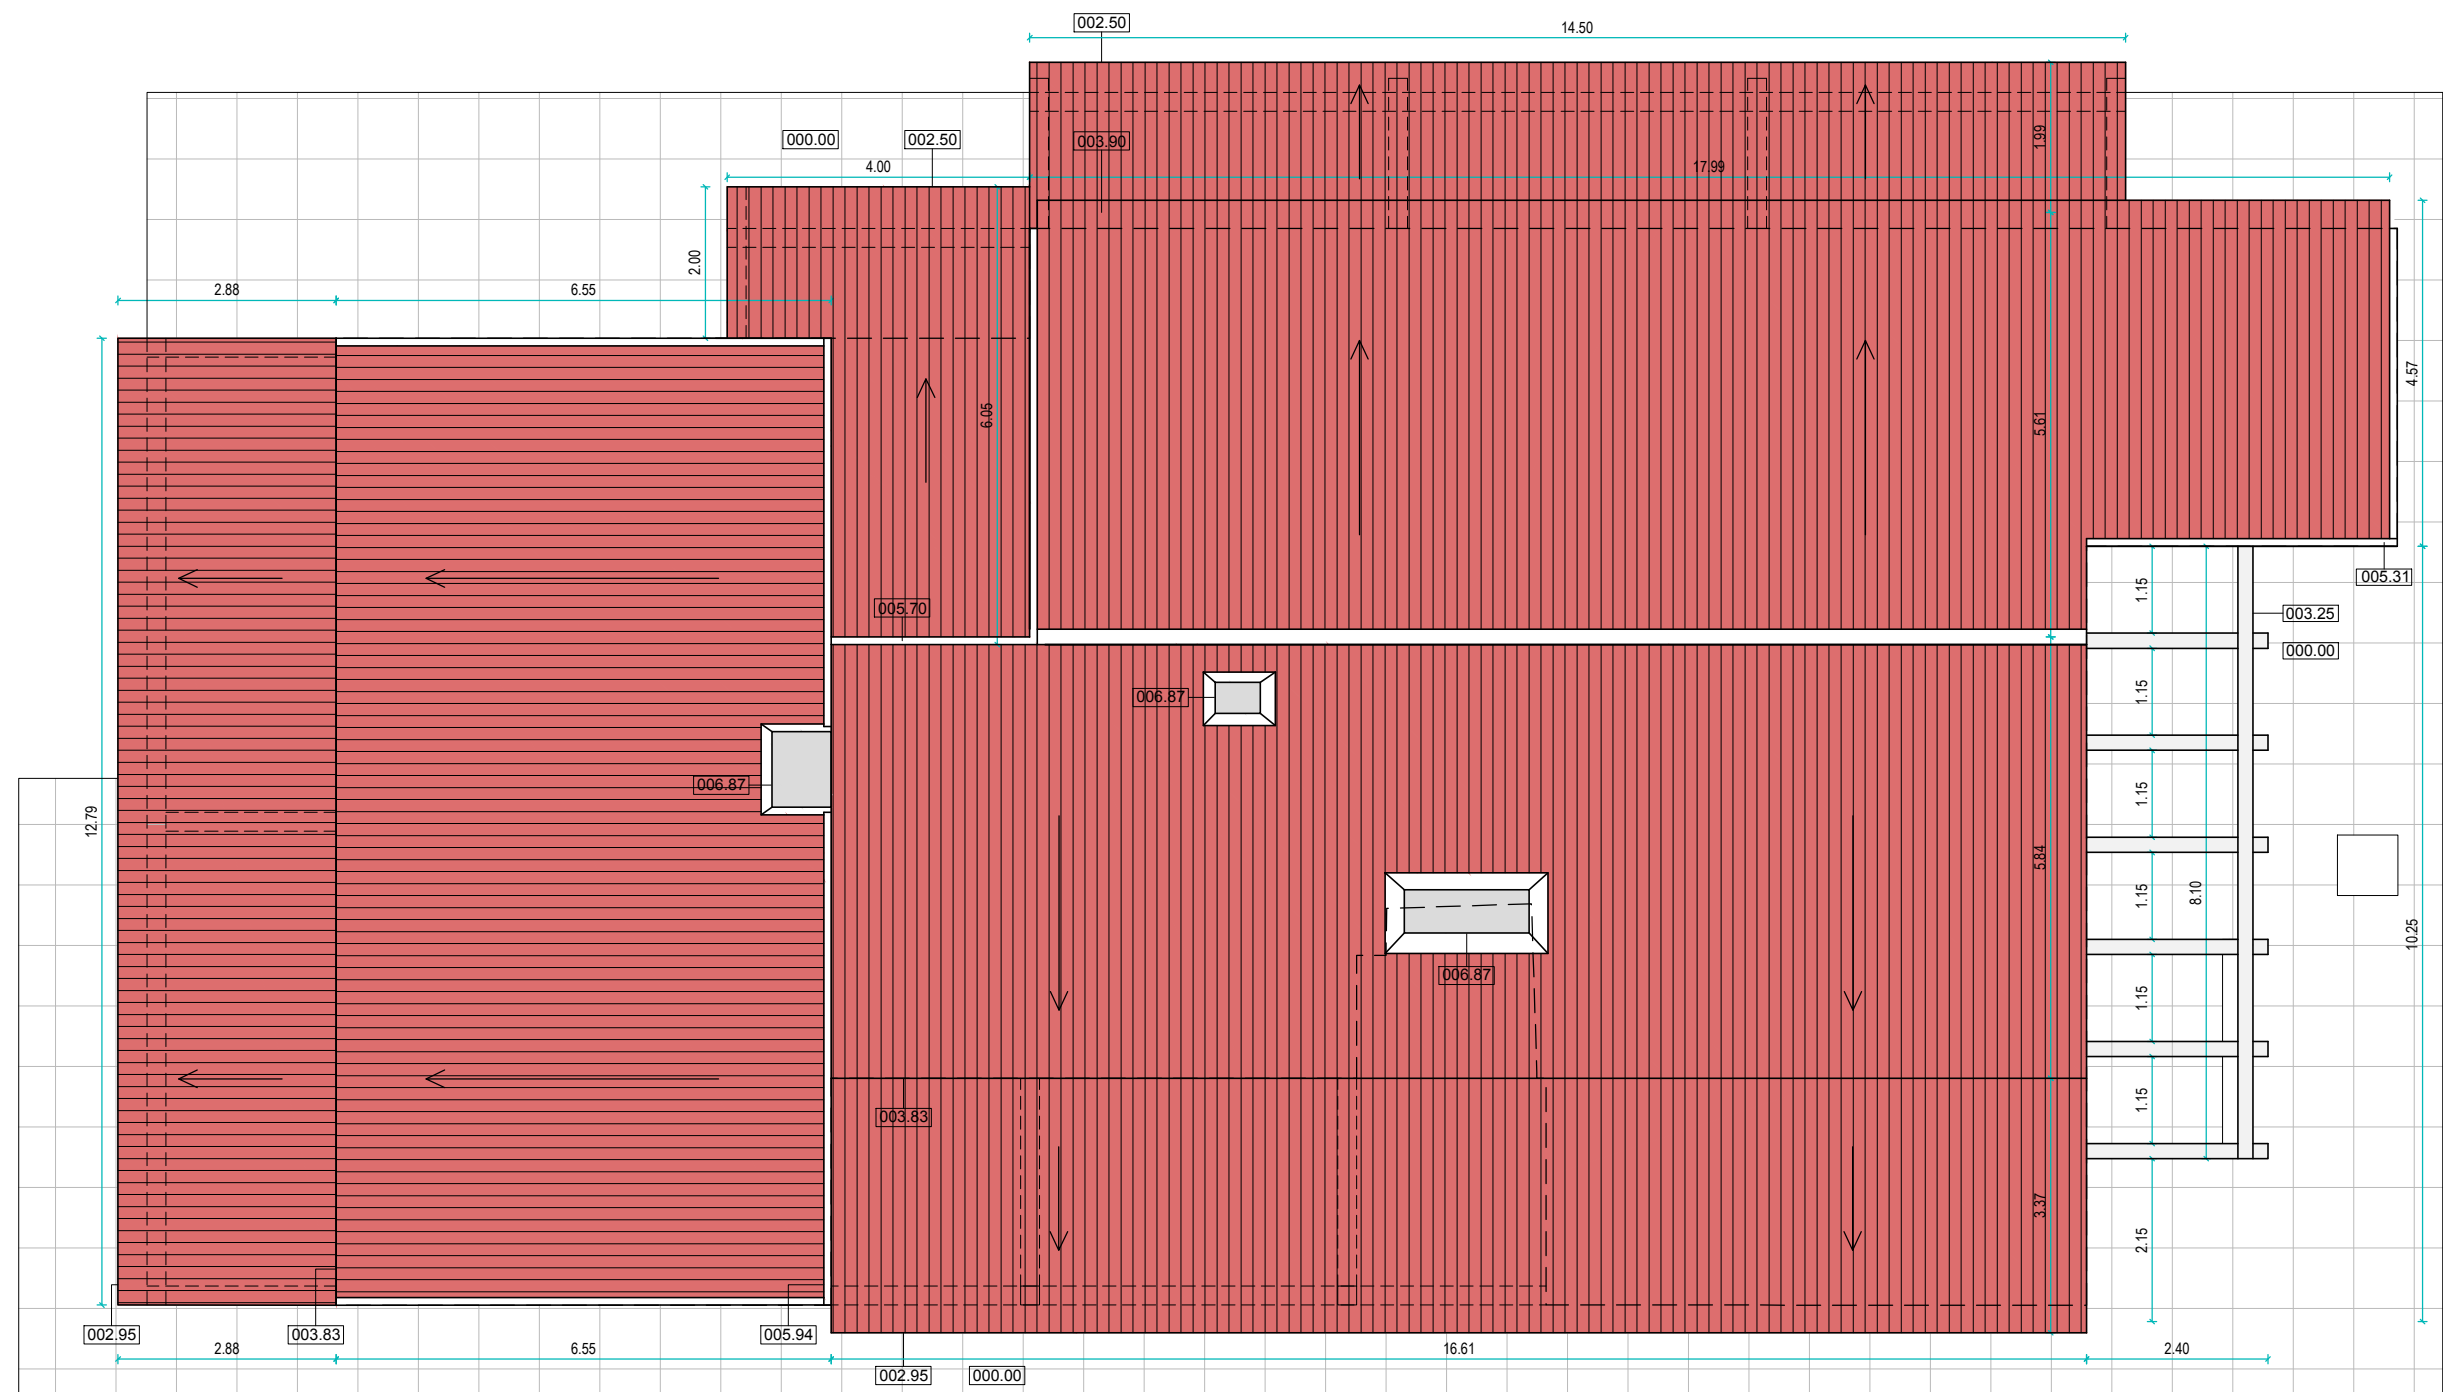


PLANTA DE COBERTURA

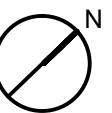


Requerente	XXXXXXXXXX Eng. Helena Sá Nogueira	Data	ABRIL 2015
Projecto	Projecto de Alterações de Moradia - Ponte das Hortas , Elvas	Des. N.º	04
Fase	Projecto Base	Escala	1/100
Título	Planta de Cobertura		

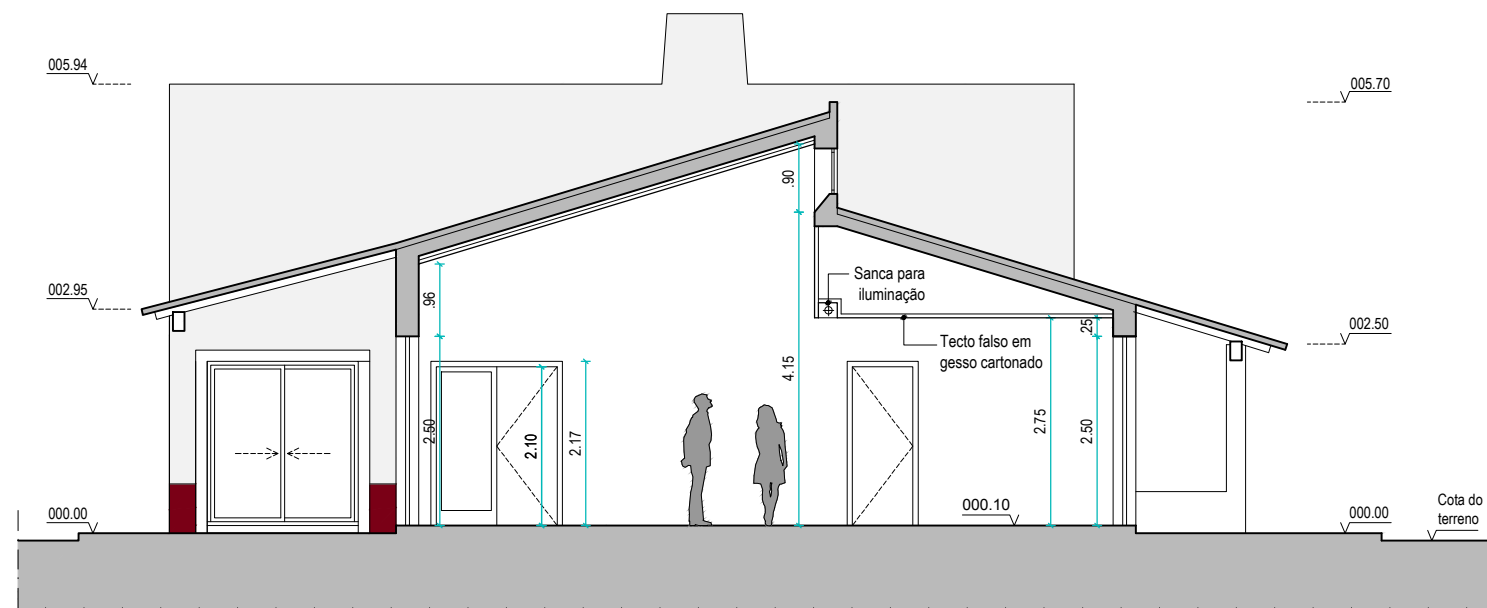

CORTE AA'


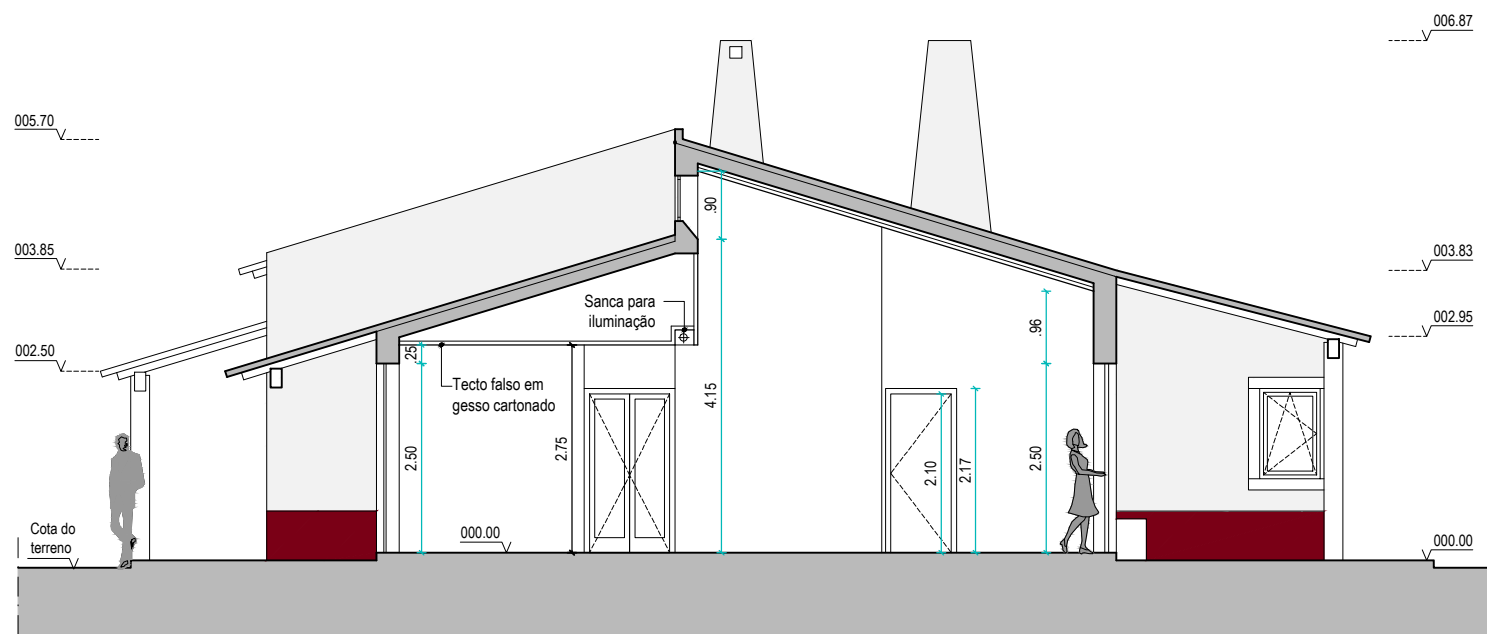


CORTE BB'

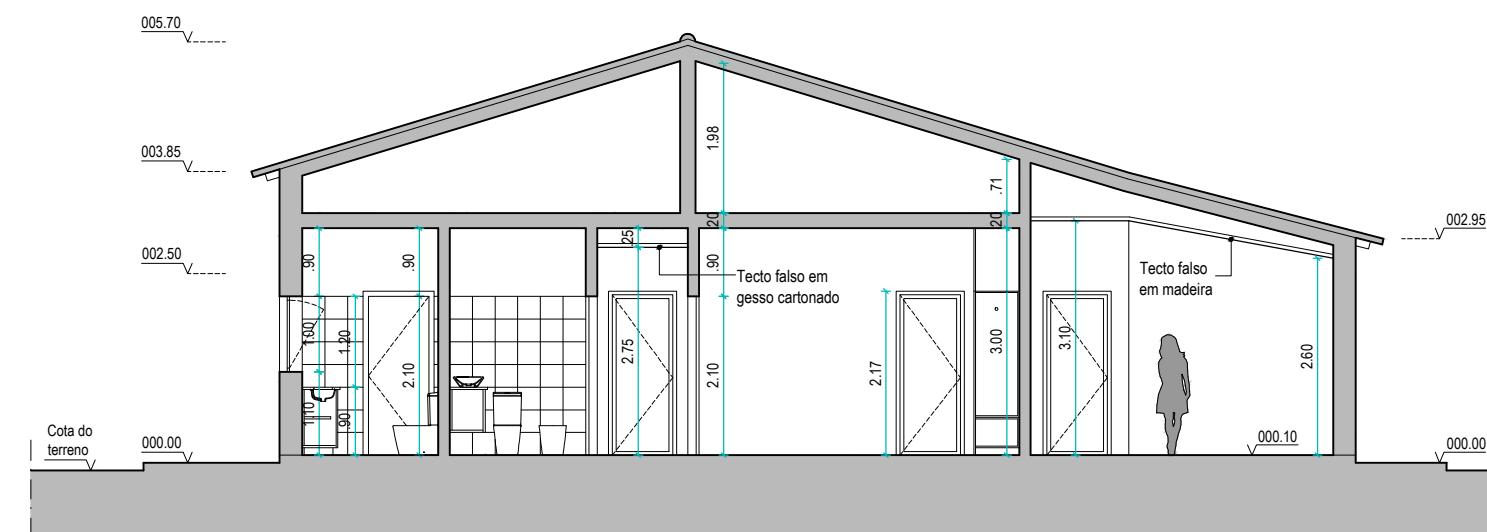


CORTE CC'


Requerente	Xxxxxxx	Data	ABRIL 2015
Projecto	Projecto de Alterações de Moradia - Ponte das Hortas , Elvas	Des N°	05
Fase	Projecto Base	Escala	1/100
Título	Cortes AA', BB' e CC'		

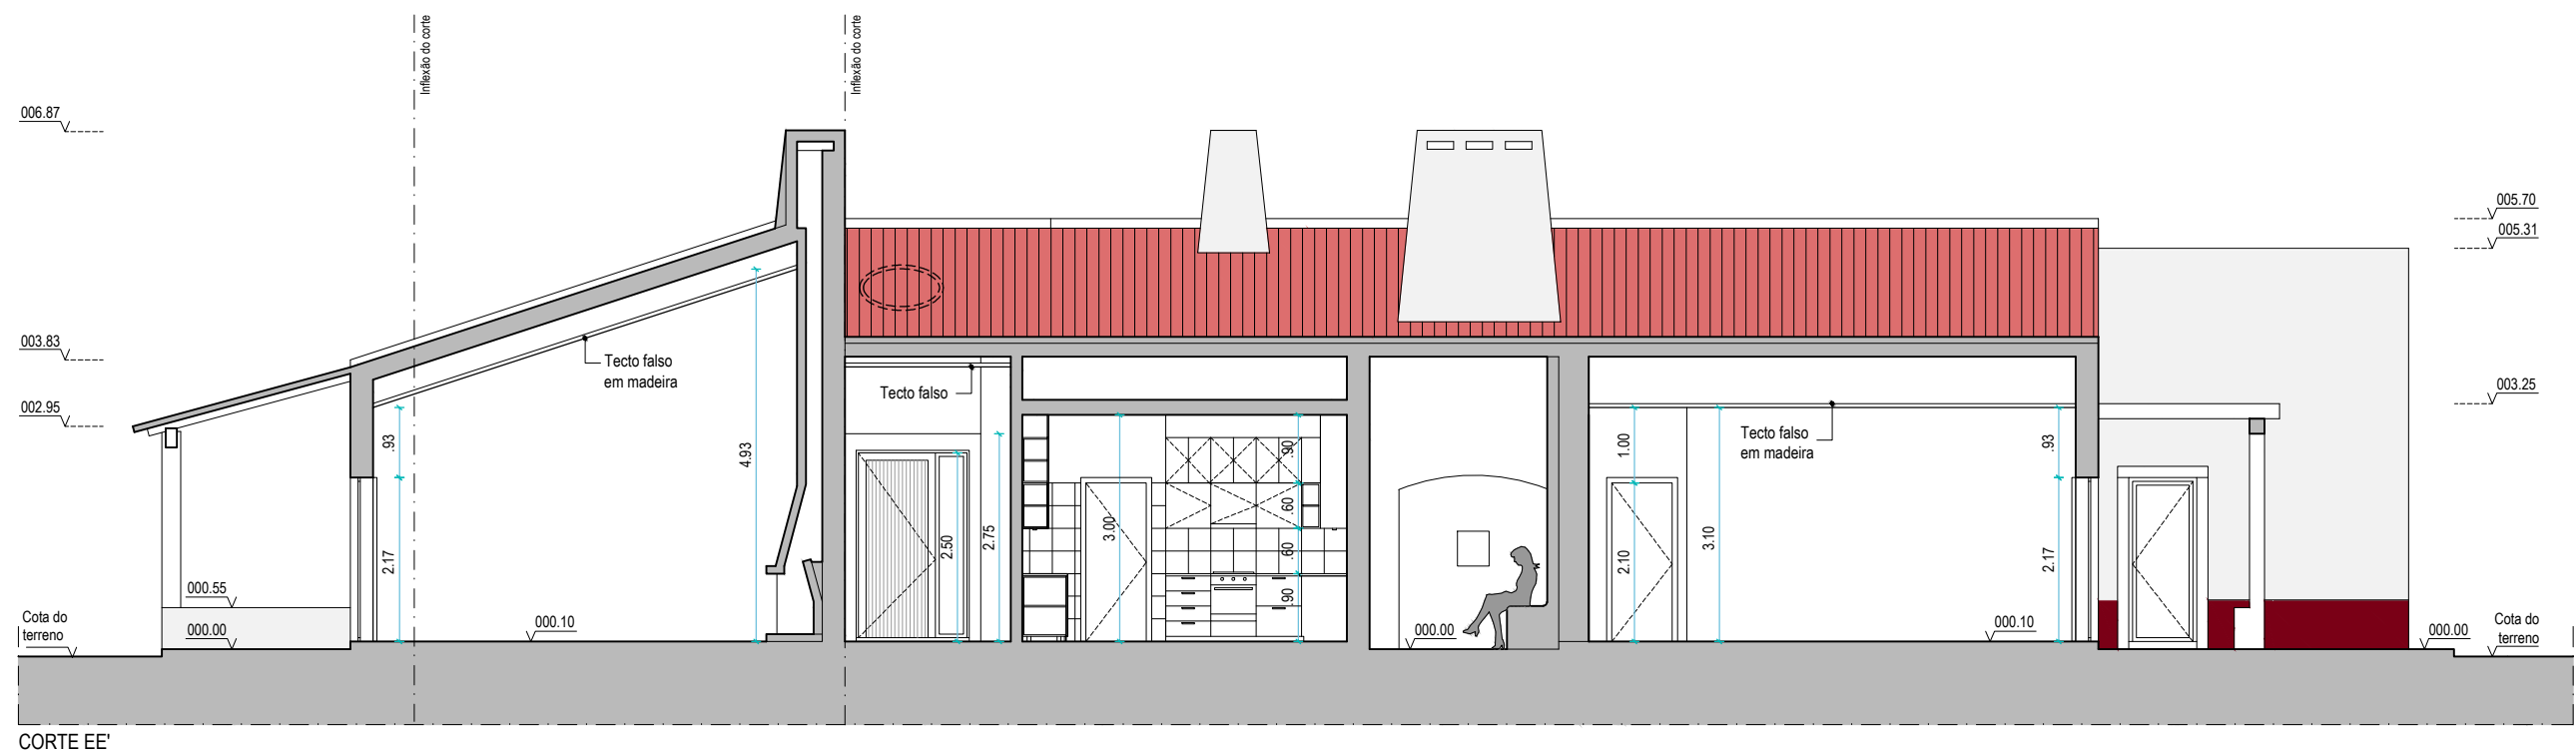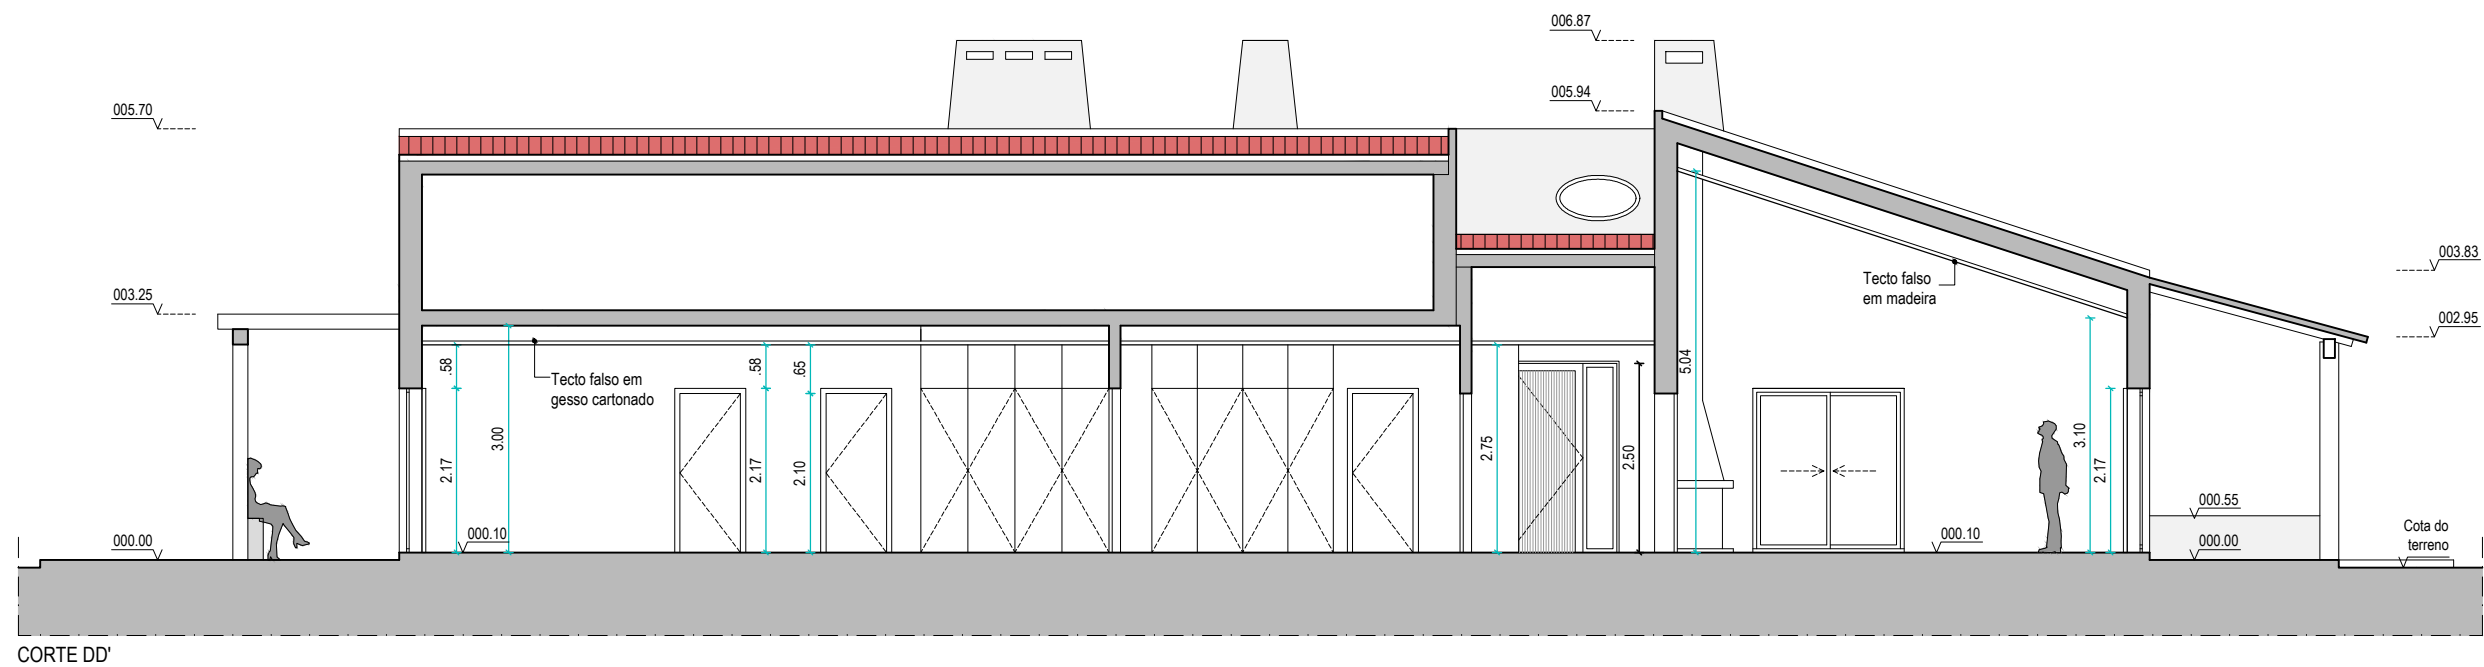

Requerente	XXXXXXXXXXXX	Data	ABRIL 2015
Projecto	Projecto de Alterações de Moradia - Ponte das Hortas , Elvas	Des N°	06
Fase	Projecto Base		
Título	Cortes DD' e EE'	Escala	1/100

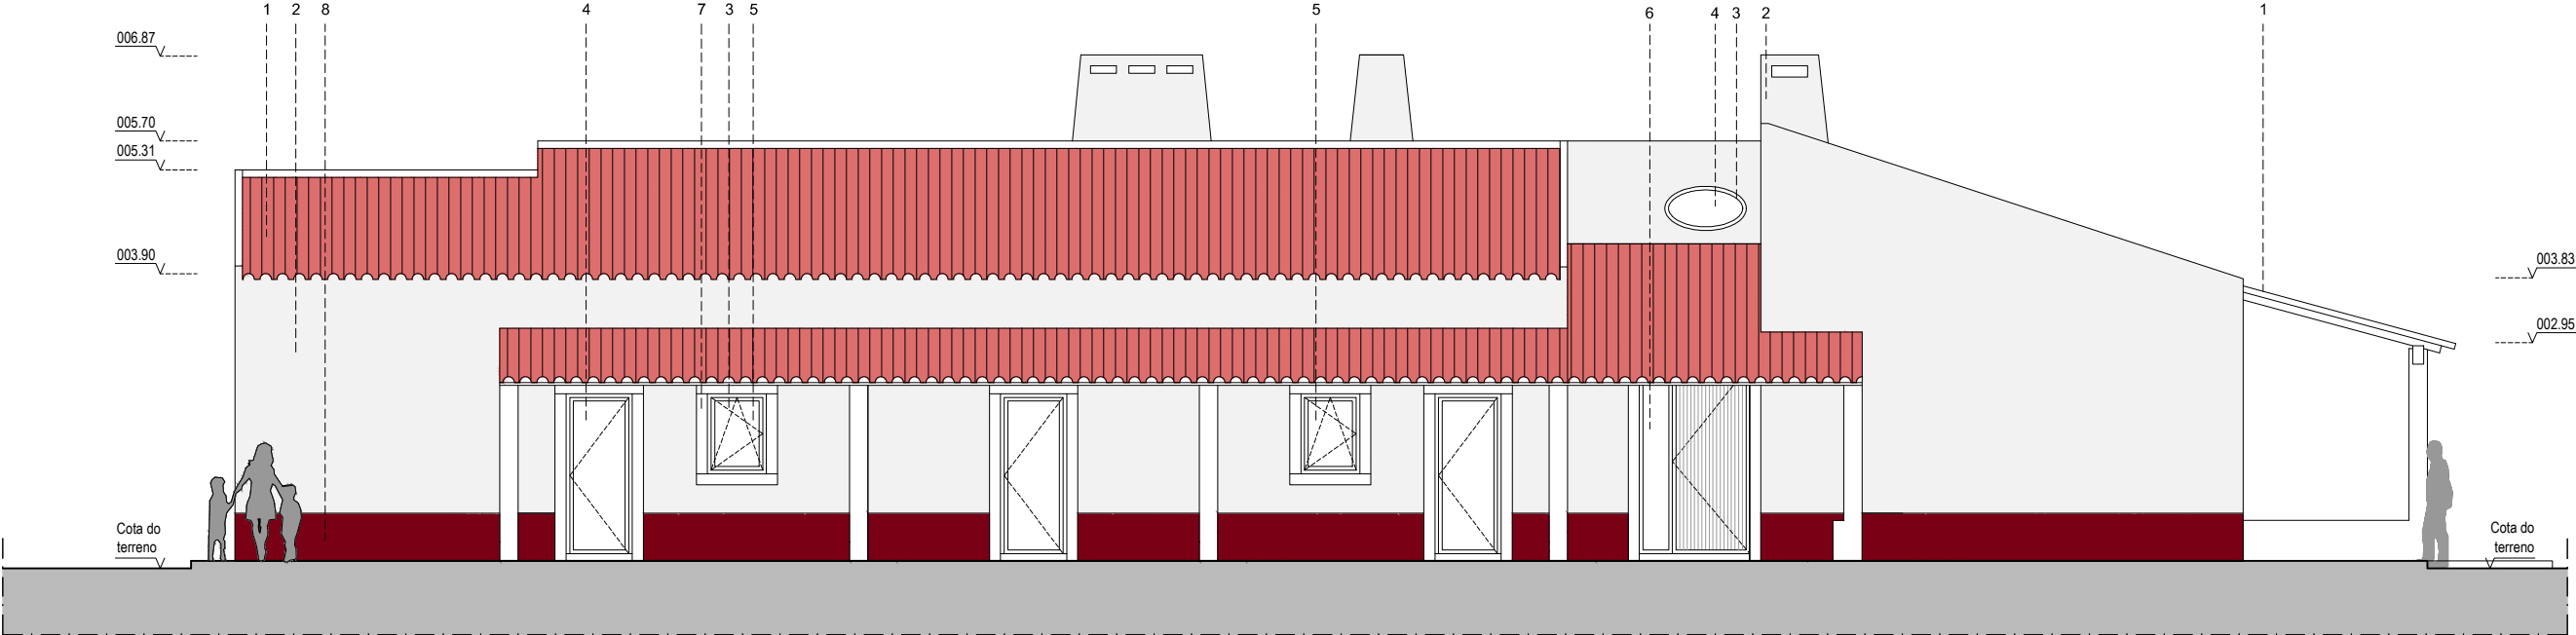

ALÇADO PRINCIPAL

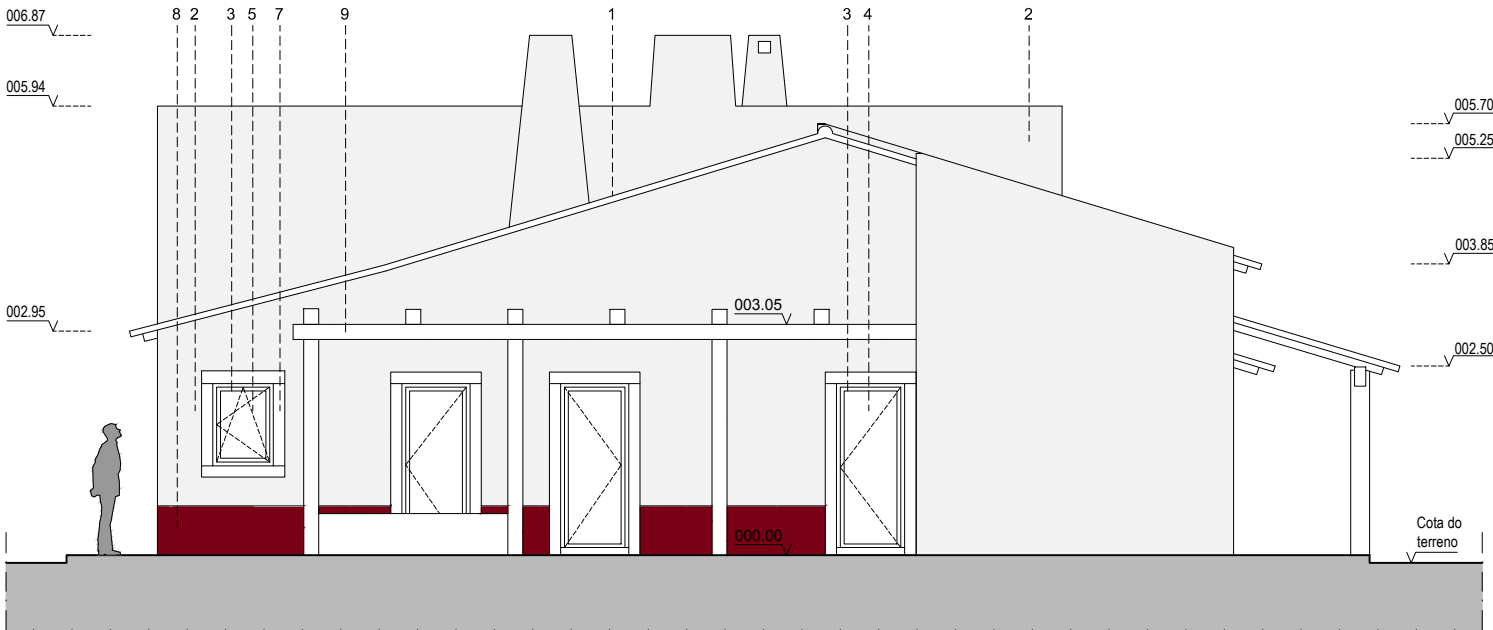


ALÇADO LATERAL DIREITO


LEGENDA MATERIAIS/ACABAMENTOS EXTERIORES

- 1 Telha de Canudo, côr vermelho natural
- 2 Reboco pintado na cor branco
- 3 Caixilharia em alumínio; aro na cor bordeaux e folha na cor branco
- 4 Vidros duplos lisos incolores
- 5 Vidros duplos lisos foscos / translúcidos
- 6 Porta em madeira e vão lateral em vidro liso aramado
- 7 Cantarias em pedra a definir
- 8 Reboco pintado na cor bordeaux RAL a definir
- 9 Pérgola em madeira ou betão rebocado e pintado na cor branco

Requerente	XXXXXXXXXX	Data	ABRIL 2015
Projecto	Projecto de Alterações de Moradia - Ponte das Hortas , Elvas	Des N°	07
Fase	Projecto Base		
Título	Alçados	Escala	1/100

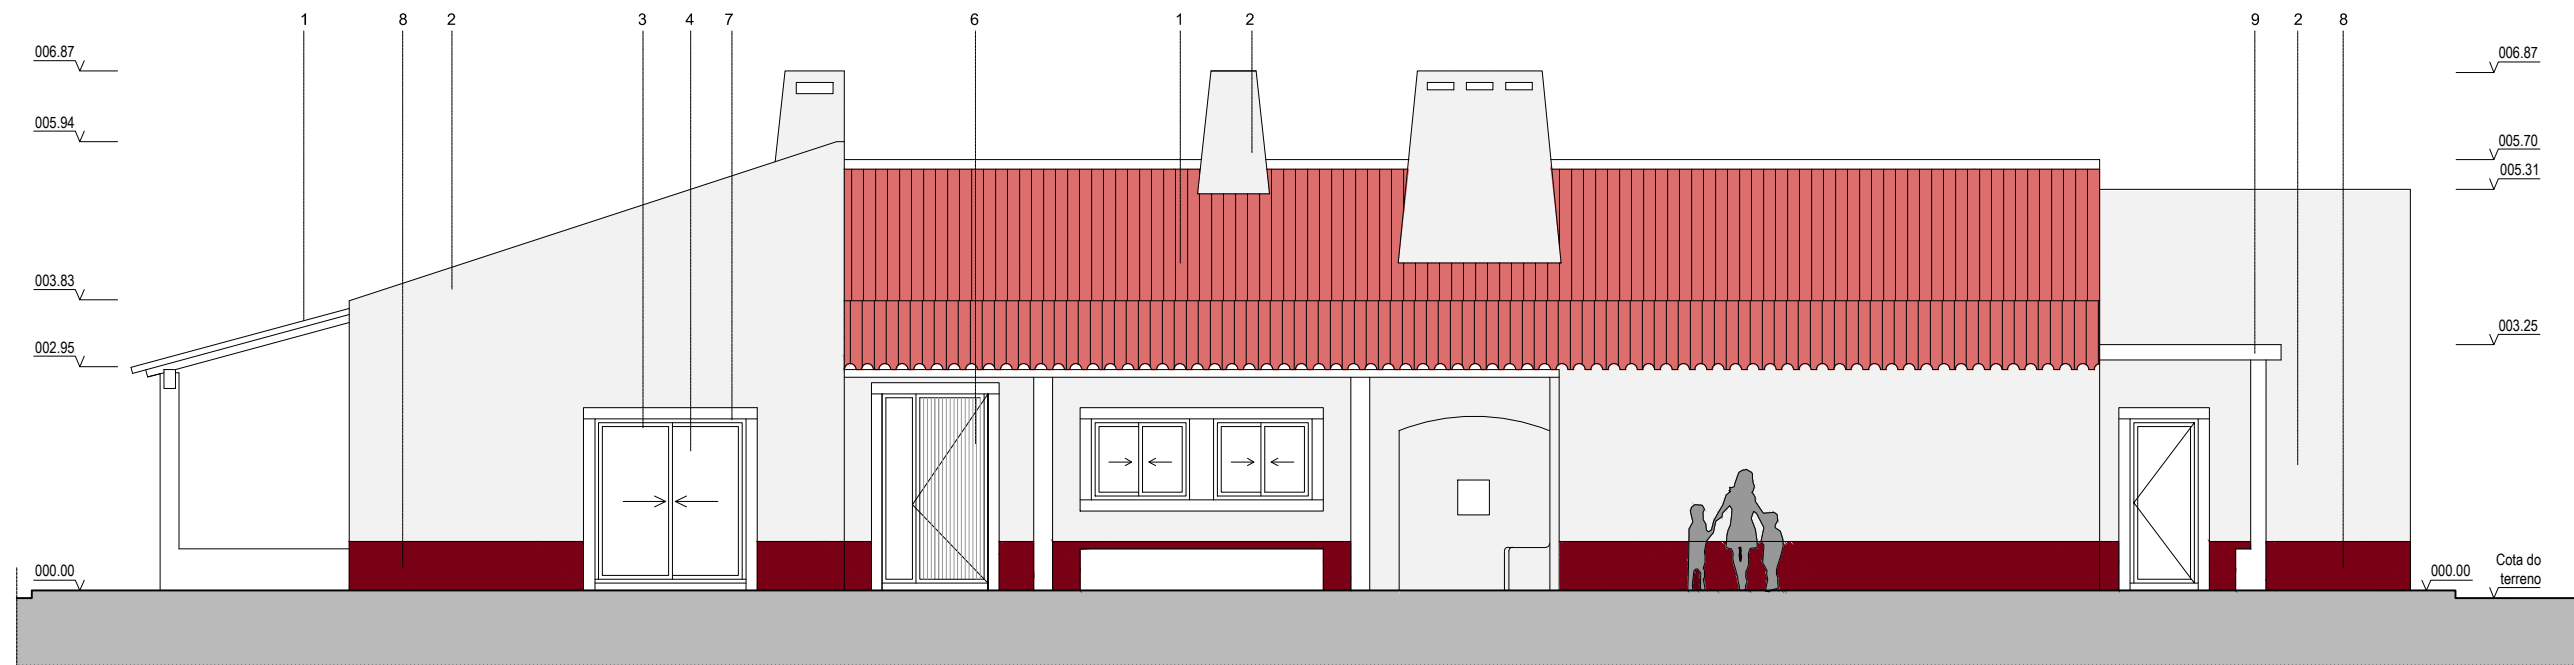

ALÇADO TARDOZ

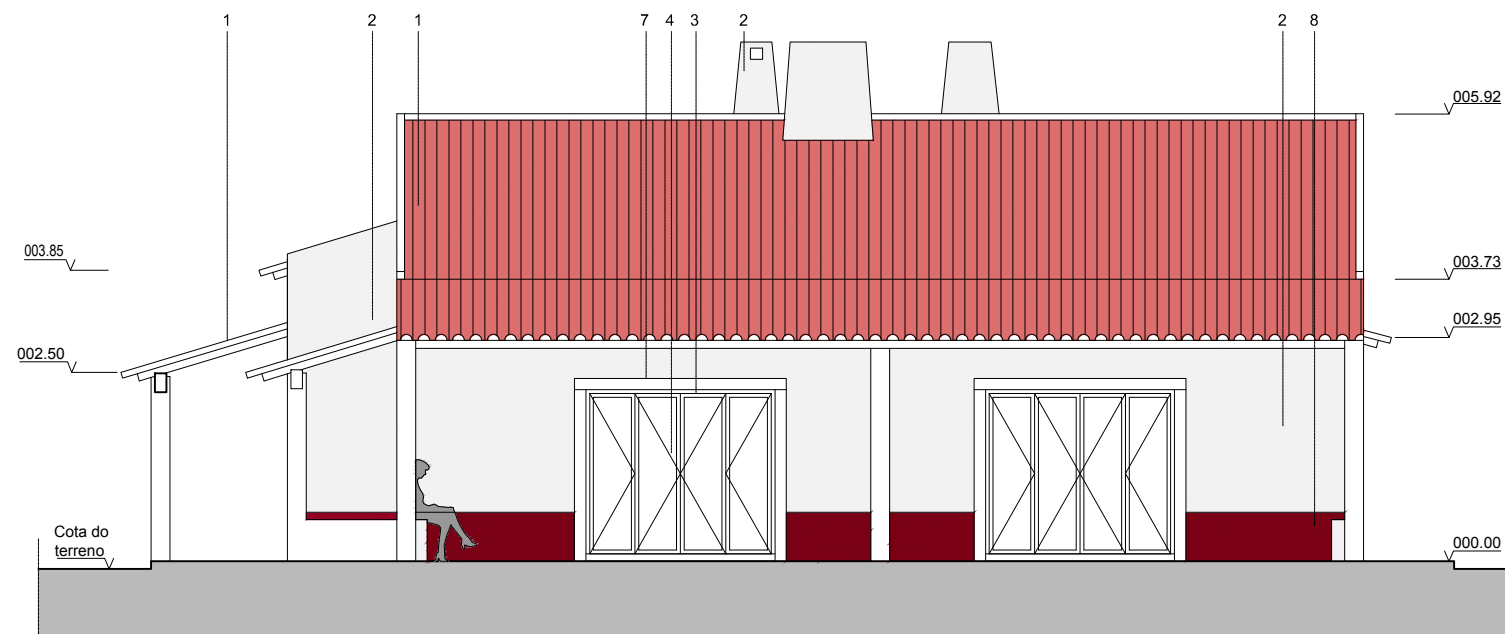

ALÇADO LATERAL ESQUERDO

LEGENDA MATERIAIS/ACABAMENTOS EXTERIORES

- 1 Telha de Canudo, côr vermelho natural
- 2 Reboco pintado na cor branco
- 3 Caixilharia em alumínio; aro na cor bordeaux e folha na cor branco
- 4 Vidros duplos lisos incolores
- 5 Vidros duplos lisos foscos / translúcidos
- 6 Porta em madeira e vão lateral em vidro liso aramado
- 7 Cantarias em pedra a definir
- 8 Reboco pintado na cor bordeaux RAL a definir
- 9 Pérgola em madeira ou betão rebocado e pintado na cor branco

Requerente	XXXXXXXXXXXX Eng. Helena Carvalho	Data	ABRIL 2015
Projecto	Projecto de Alterações de Moradia - Ponte das Hortas , Elvas	Des N°	08
Fase	Projecto Base		
Título	Alçados	Escala	1/100