




ÁREAS

Área Total do Terreno - 12 284.00 m2  
Área Bruta Total de Construção - 300.00 m2  
Área de Implantação - 300.00 m2  
Área Coberta Exterior (alpendres) - 110.50 m2


- LEGENDA
- LIMITE DA PARCELA
  - ÁREA DE IMPLANTAÇÃO
  - TANQUE
  - NORA
  - ENTRADA
  - PERCURSO AUTOMÓVEL
  - ÁREA PAVIMENTADA
  - COBERTURA
  - ÁREA RESERVADA PARA ESTACIONAMENTO
  - ÁREA DE JARDIM
  - ESPAÇOS VERDES  
ÁREA DE HORTA E POMAR
  - MURO EXISTENTE
  - MURO PREVISTO
  - COTA ALTIMÉTRICA
  - FURO
  - POSTE PT
  - LINHA EDP
  - POSTE EDP
  - FUTURO POSTE EDP
  - MARCO
  - CAIXA DE VISITA
  - ESCADA
  - DEMOLIÇÕES
  - ÁRVORE DE GRANDE PORTE
  - OLIVEIRA
  - ÁRVORE
  - ÁRVORE DE FRUTO
  - ÁRVORE A REMOVER


|            |                                                              |        |            |
|------------|--------------------------------------------------------------|--------|------------|
| Requerente | XXXXXXXXXXXX<br>Eng. Helena Carinho                          | Data   | ABRIL 2015 |
| Projecto   | Projecto de Alterações de Moradia - Ponte das Hortas , Elvas | Des N° | 01         |
| Fase       | Projecto Base                                                |        |            |
| Título     | Planta de Implantação                                        | Escala | 1/500      |

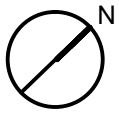




LEGENDA

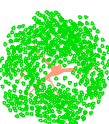-  LIMITE DA PARCELA
-  ÁREA DE IMPLANTAÇÃO
-  TANQUE
-  NORA
-  ENTRADA
-  PERCURSO AUTOMÓVEL
-  ÁREA PAVIMENTADA
-  COBERTURA
-  ÁREA RESERVADA PARA ESTACIONAMENTO
-  ÁREA DE JARDIM
-  ESPAÇOS VERDES  
ÁREA DE HORTA E POMAR
-  MURO EXISTENTE
-  MURO PREVISTO
-  COTA ALTIMÉTRICA
-  FURO
-  POSTE PT
-  LINHA EDP
-  POSTE EDP
-  FUTURO POSTE EDP
-  MARCO
-  CAIXA DE VISITA
-  ESCADA
-  ÁRVORE DE GRANDE PORTE
-  OLIVEIRA
-  ÁRVORE
-  ÁRVORE DE FRUTO
-  ÁRVORE A REMOVER

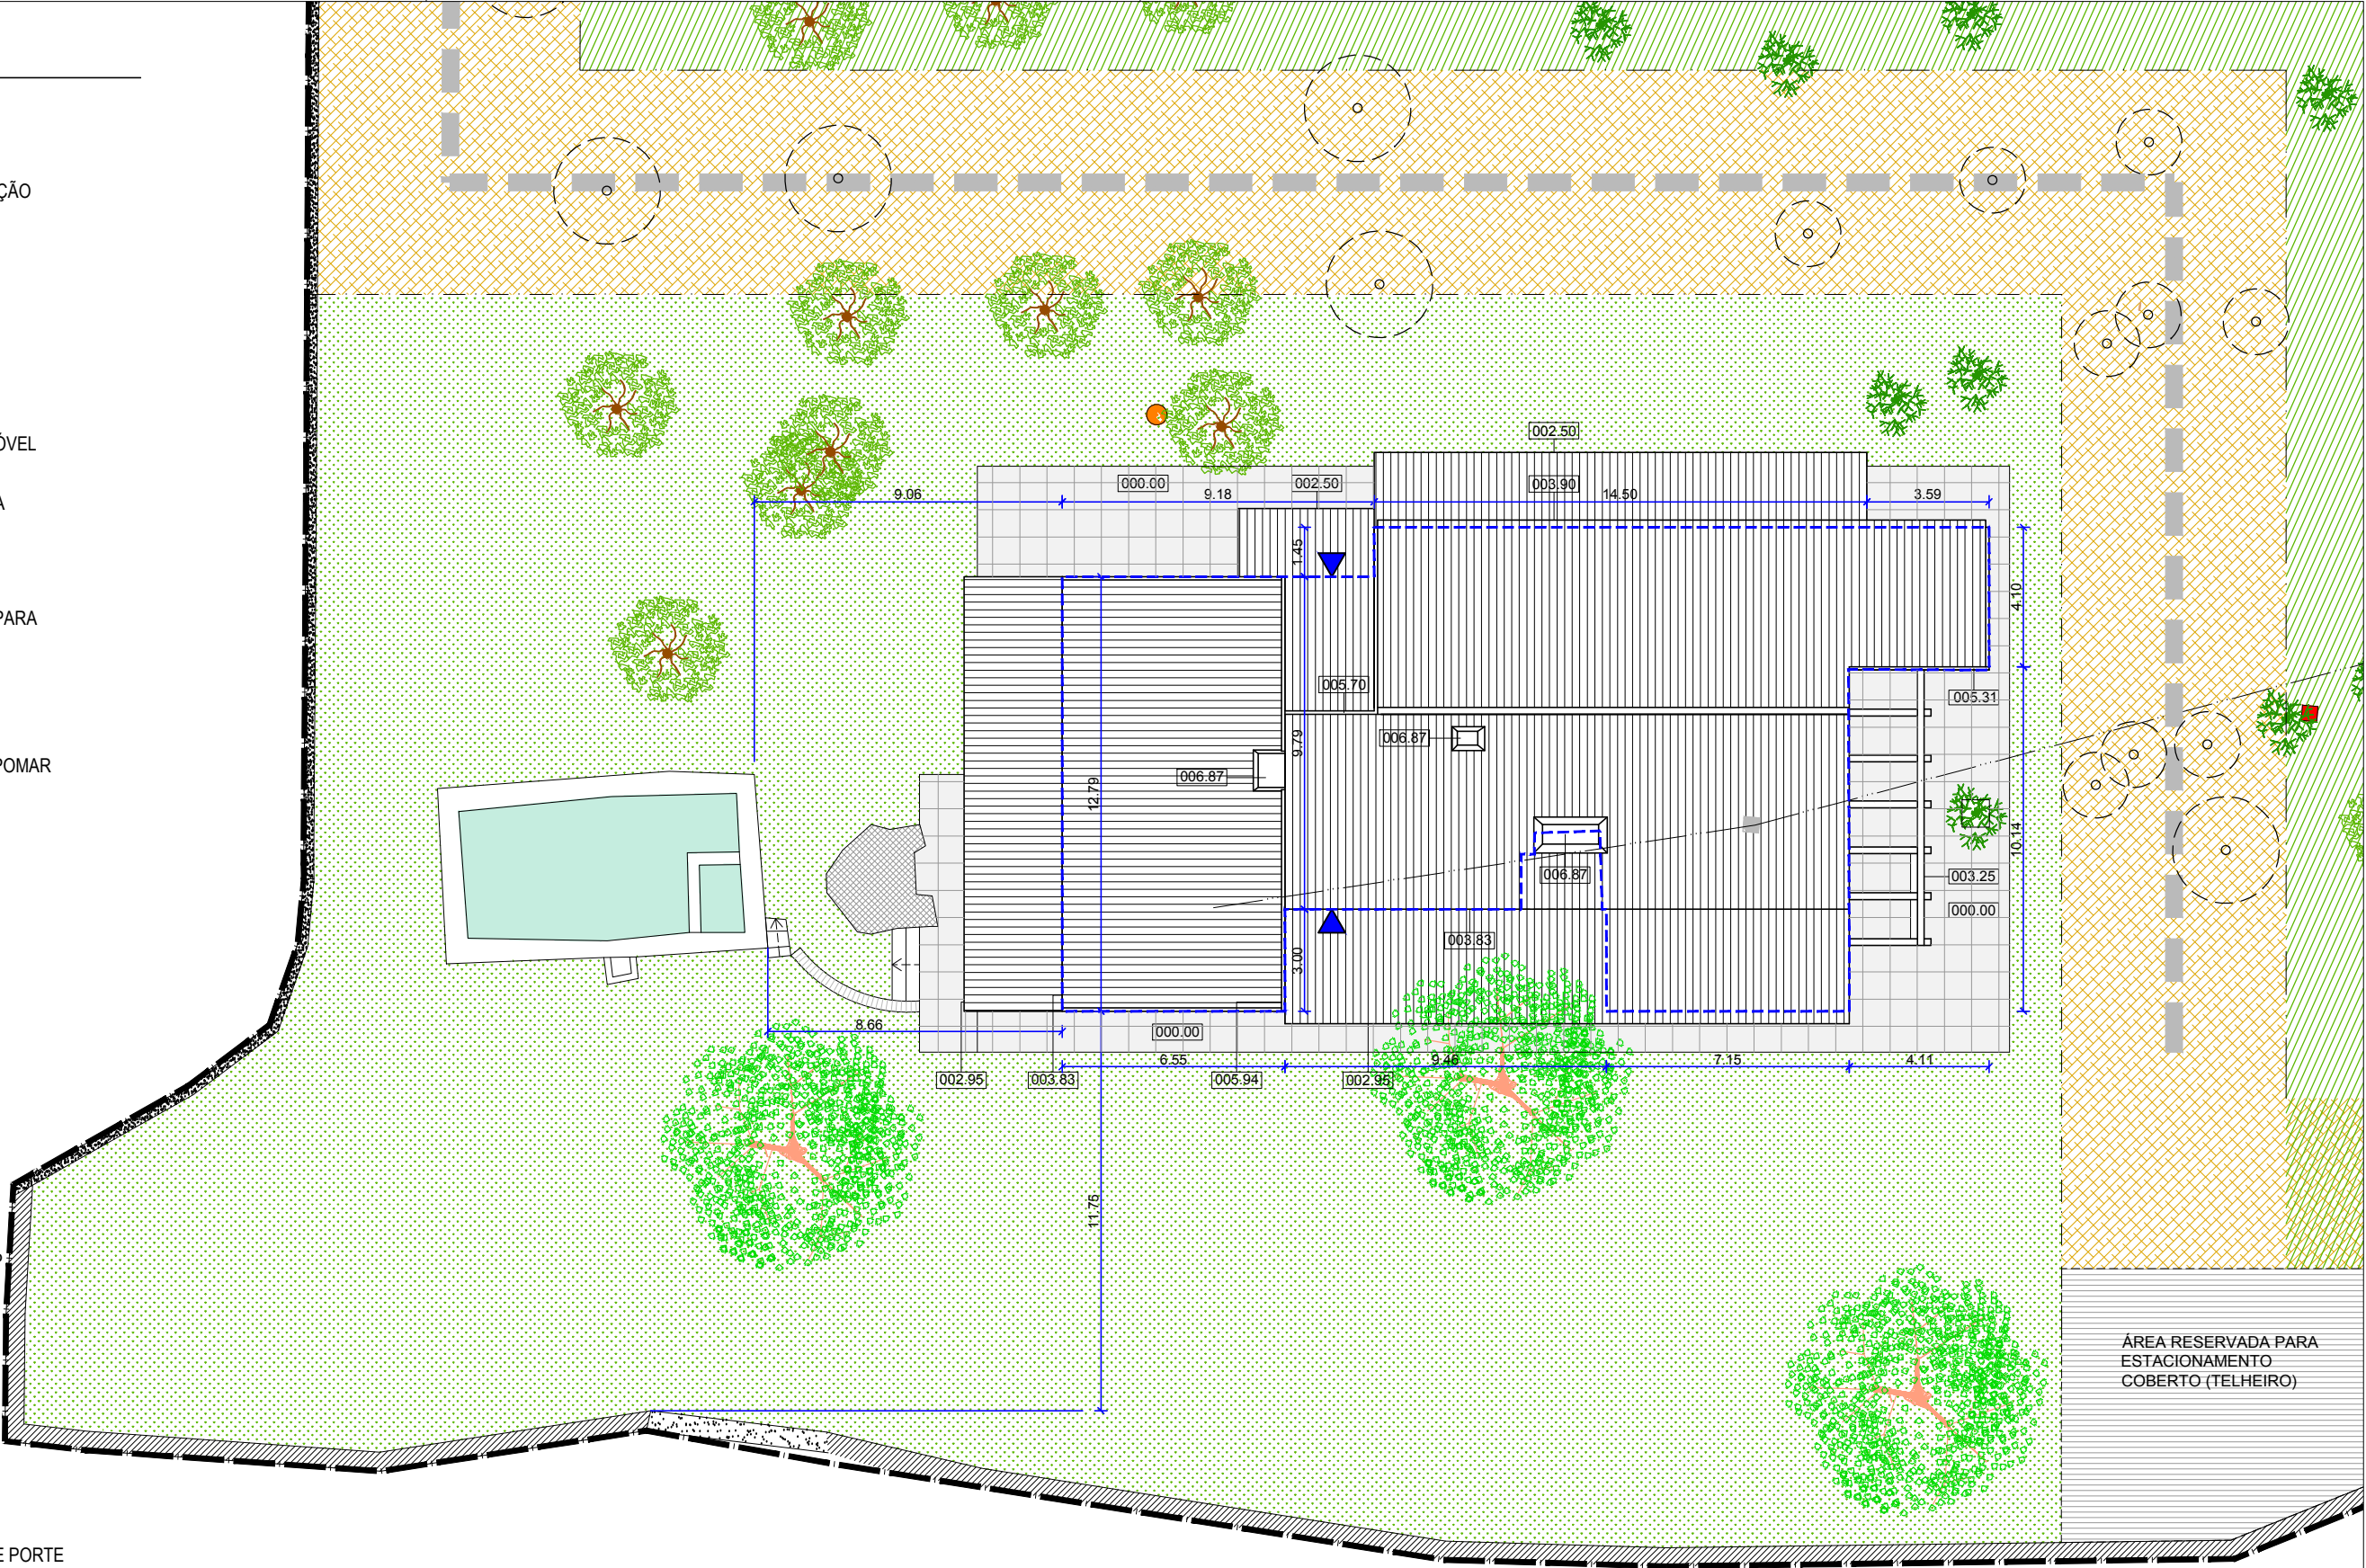

|            |                                                              |        |            |
|------------|--------------------------------------------------------------|--------|------------|
| Requerente | XXXXXXXXXXXX                                                 | Data   | ABRIL 2015 |
| Projecto   | Projecto de Alterações de Moradia - Ponte das Hortas , Elvas | Des N° | 02         |
| Fase       | Projecto Base                                                | Escala | 1/200      |
| Título     | Planta de Implantação - envolvente próxima                   |        |            |

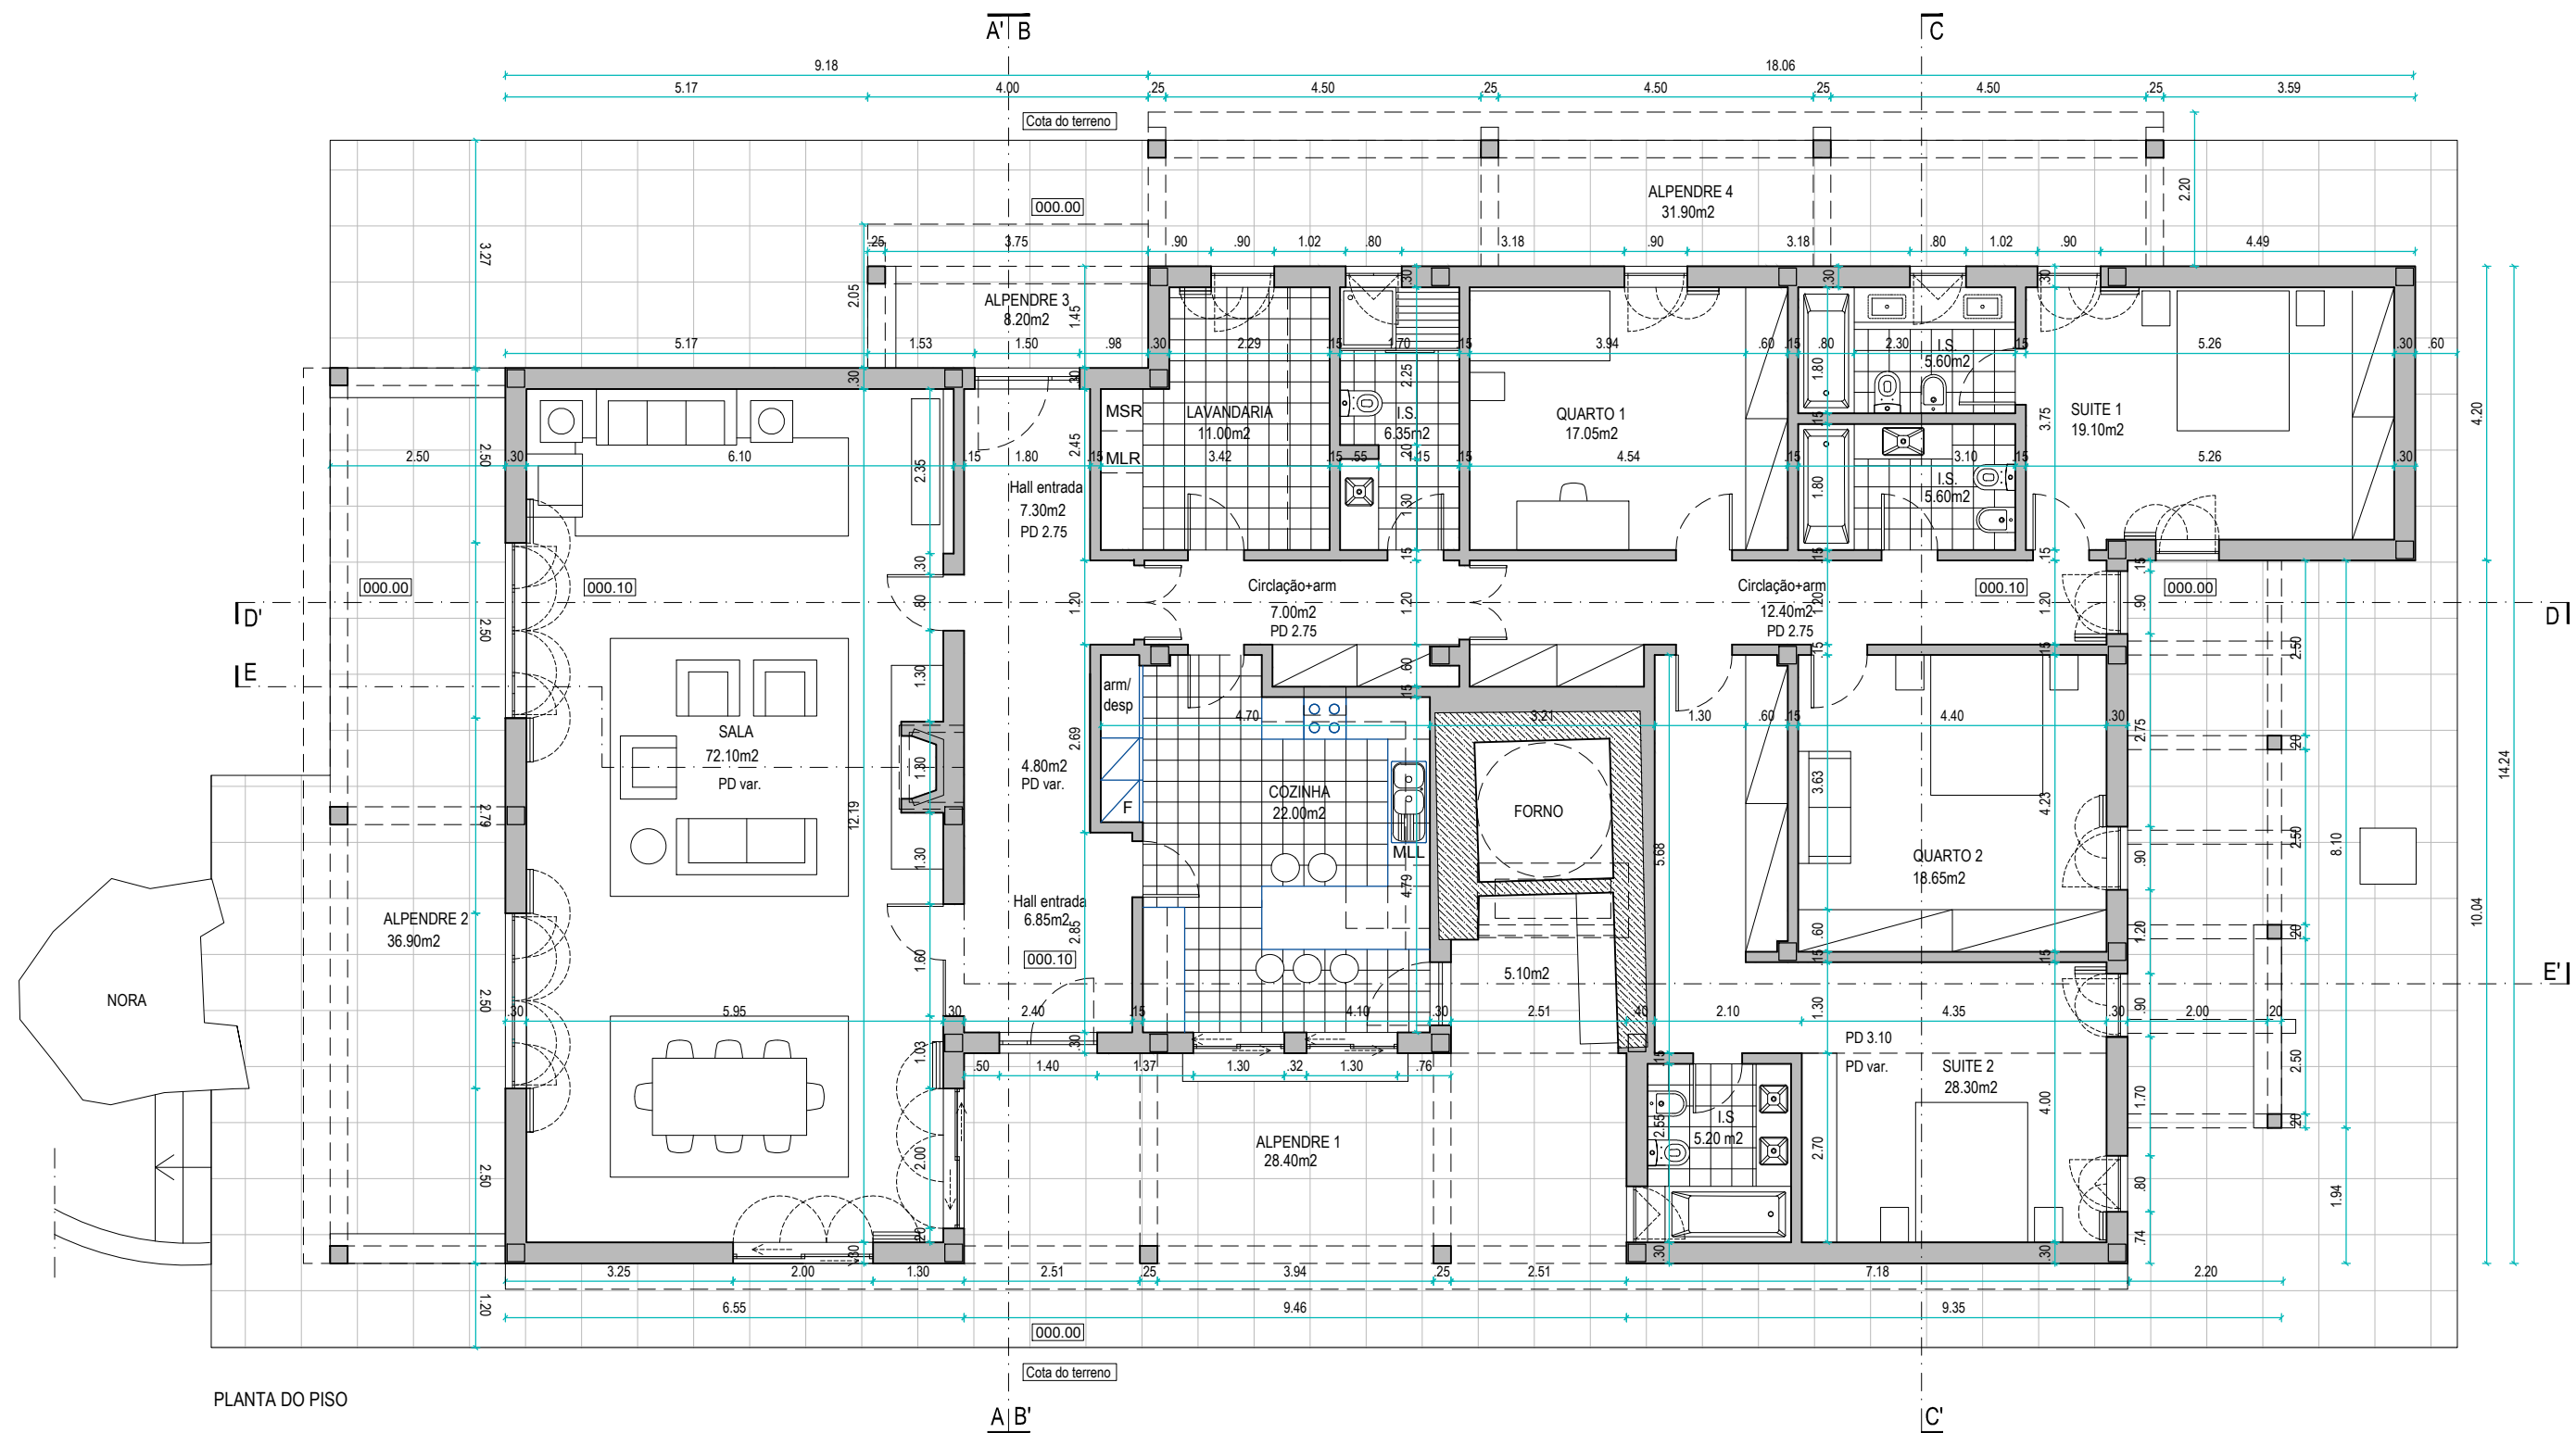


-  Parede existente a manter/recuperar
-  Pavimento exterior em revestimento ceramico




|            |                                                              |      |            |
|------------|--------------------------------------------------------------|------|------------|
| Requerente | <del>XXXXXXXXXXXX</del> <b>F. J. V. Silva</b>                | Data | ABRIL 2015 |
| Projecto   | Projecto de Alterações de Moradia - Ponte das Hortas , Elvas |      |            |
| Fase       | Projecto Base                                                |      |            |
| Título     | Planta do Piso                                               |      |            |
| Des N°     | 03                                                           |      |            |
| Escala     | 1/100                                                        |      |            |






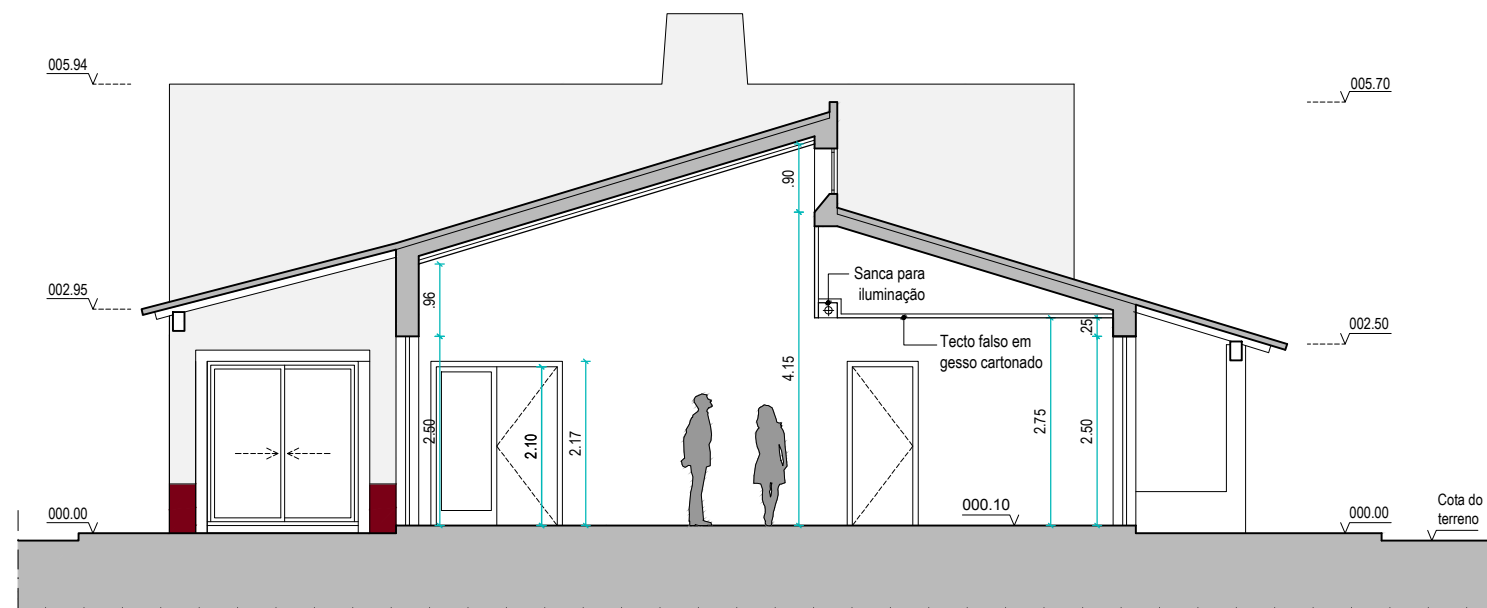

CORTE AA'

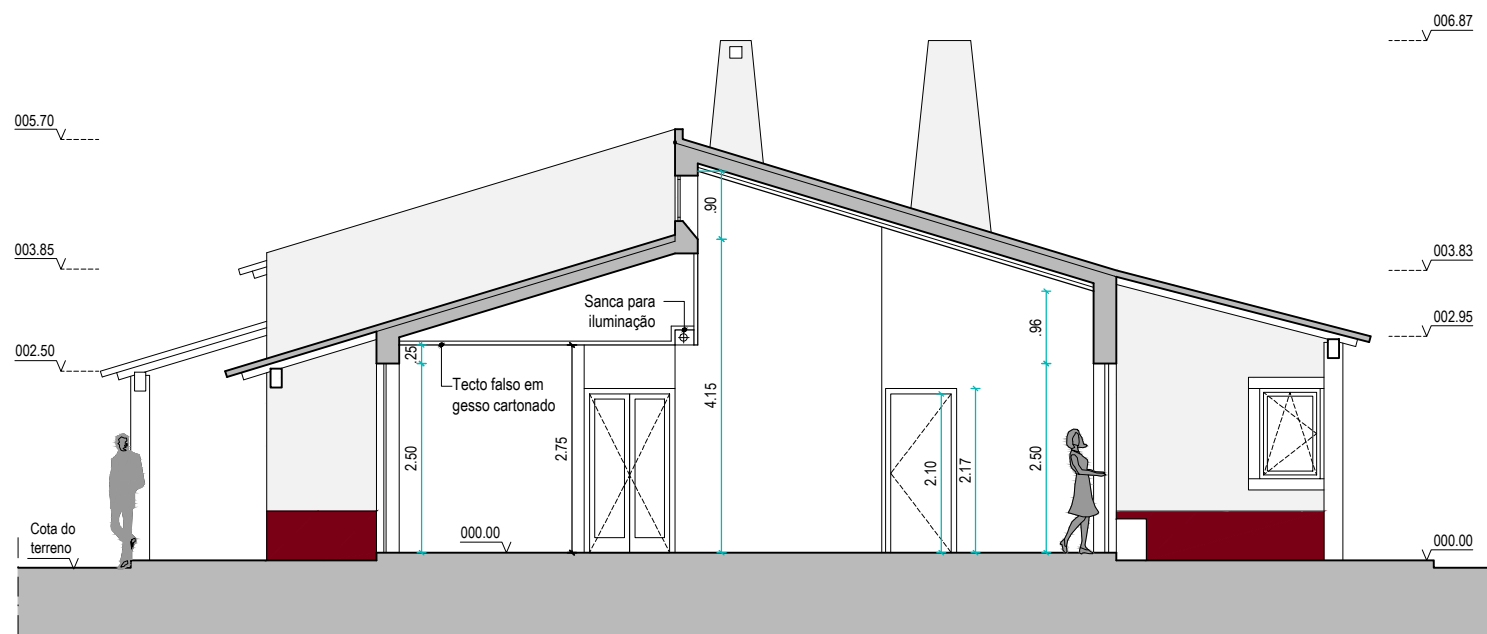


CORTE BB'

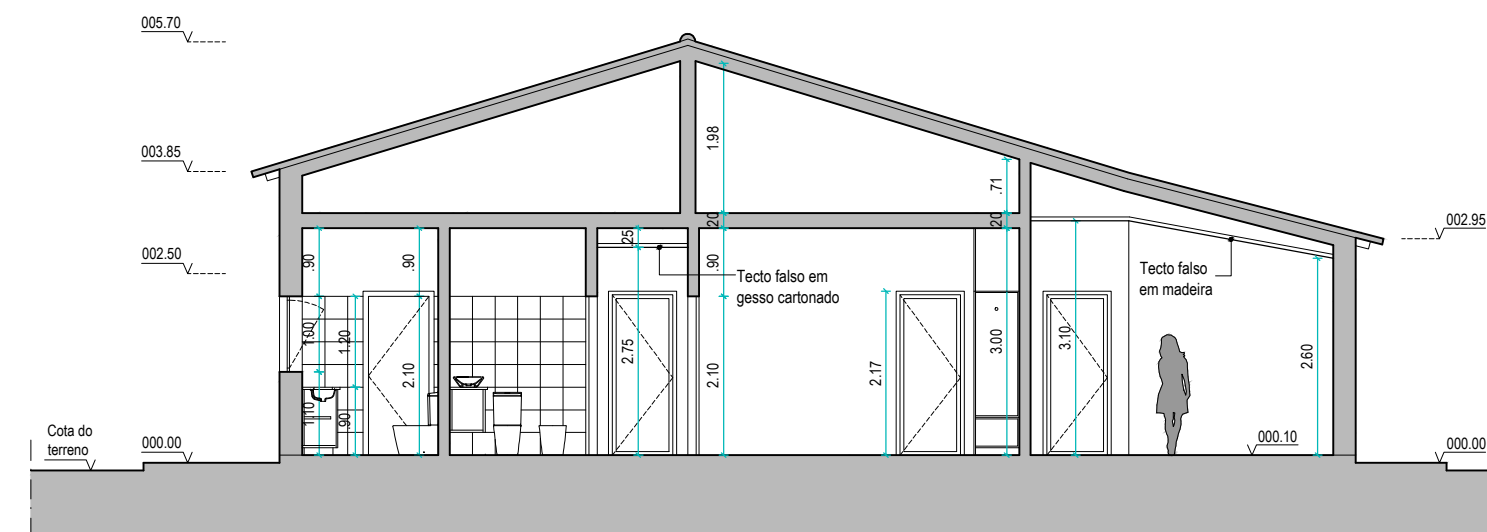


CORTE CC'

|            |                                                              |        |            |
|------------|--------------------------------------------------------------|--------|------------|
| Requerente | <del>XXXXXXXXXXXX</del>                                      | Data   | ABRIL 2015 |
| Projecto   | Projecto de Alterações de Moradia - Ponte das Hortas , Elvas | Des N° | 05         |
| Fase       | Projecto Base                                                | Escala | 1/100      |
| Título     | Cortes AA', BB' e CC'                                        |        |            |

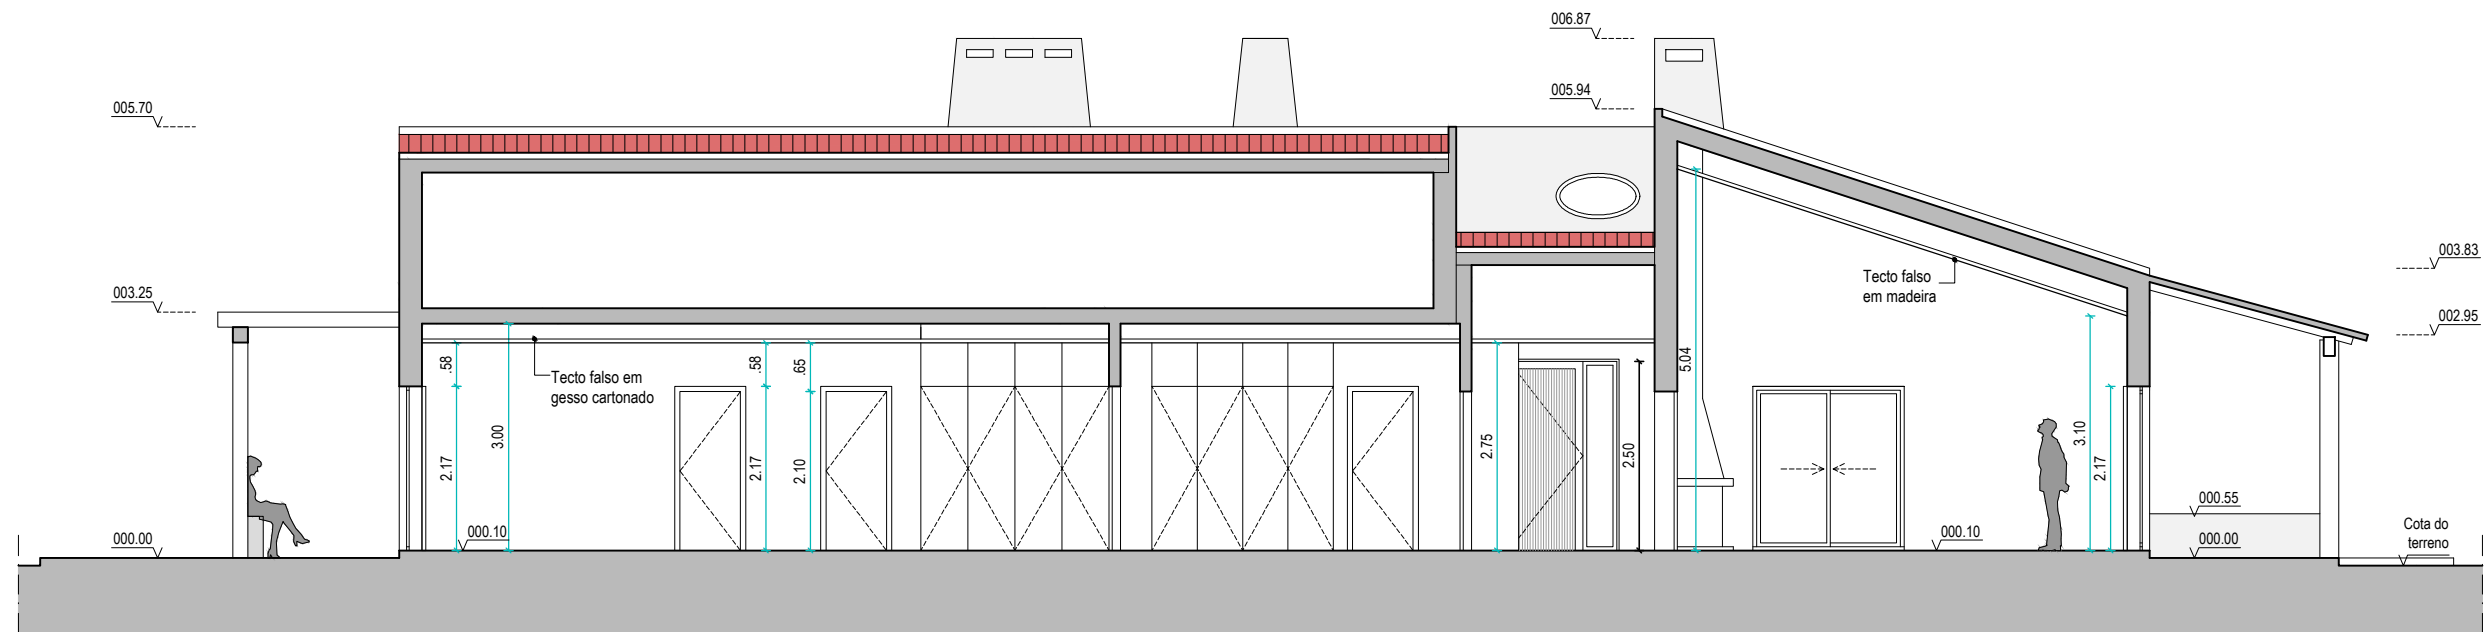


CORTE DD'

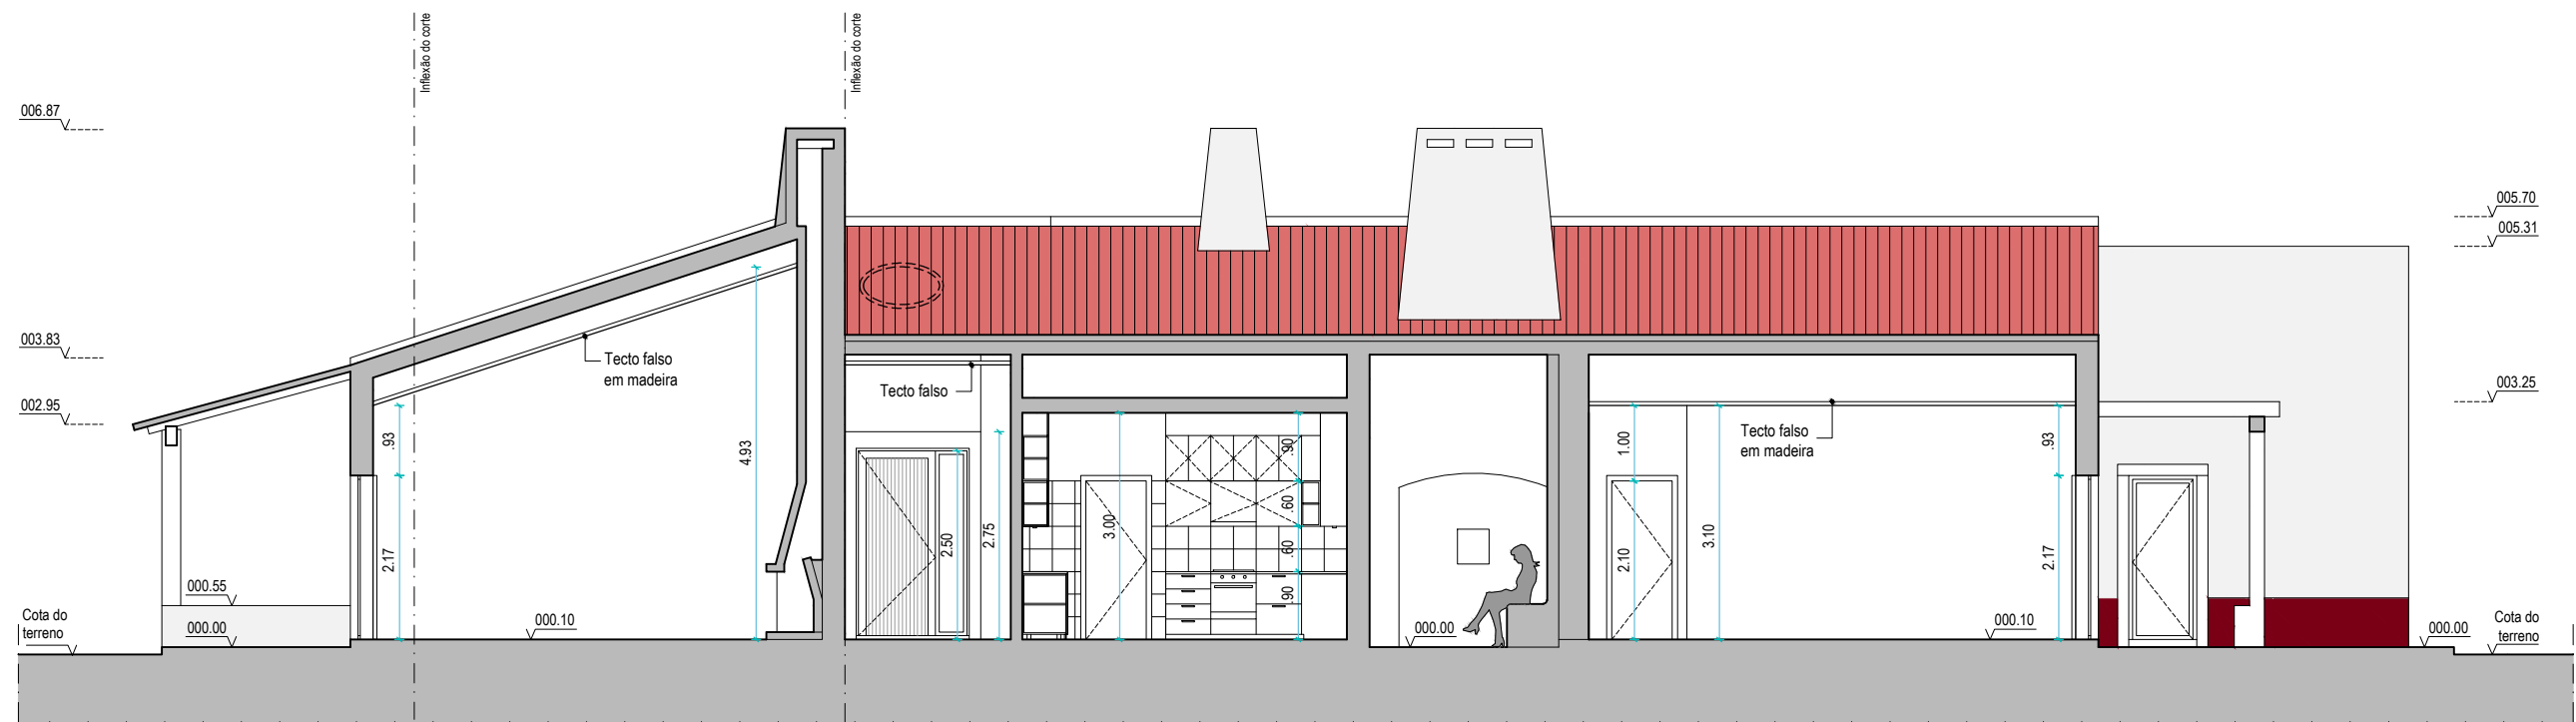


CORTE EE'

|            |                                                              |        |            |
|------------|--------------------------------------------------------------|--------|------------|
| Requerente | <del>XXXXXXXXXX</del>                                        | Data   | ABRIL 2015 |
| Projecto   | Projecto de Alterações de Moradia - Ponte das Hortas , Elvas | Des N° | 06         |
| Fase       | Projecto Base                                                | Escala | 1/100      |
| Título     | Cortes DD' e EE'                                             |        |            |

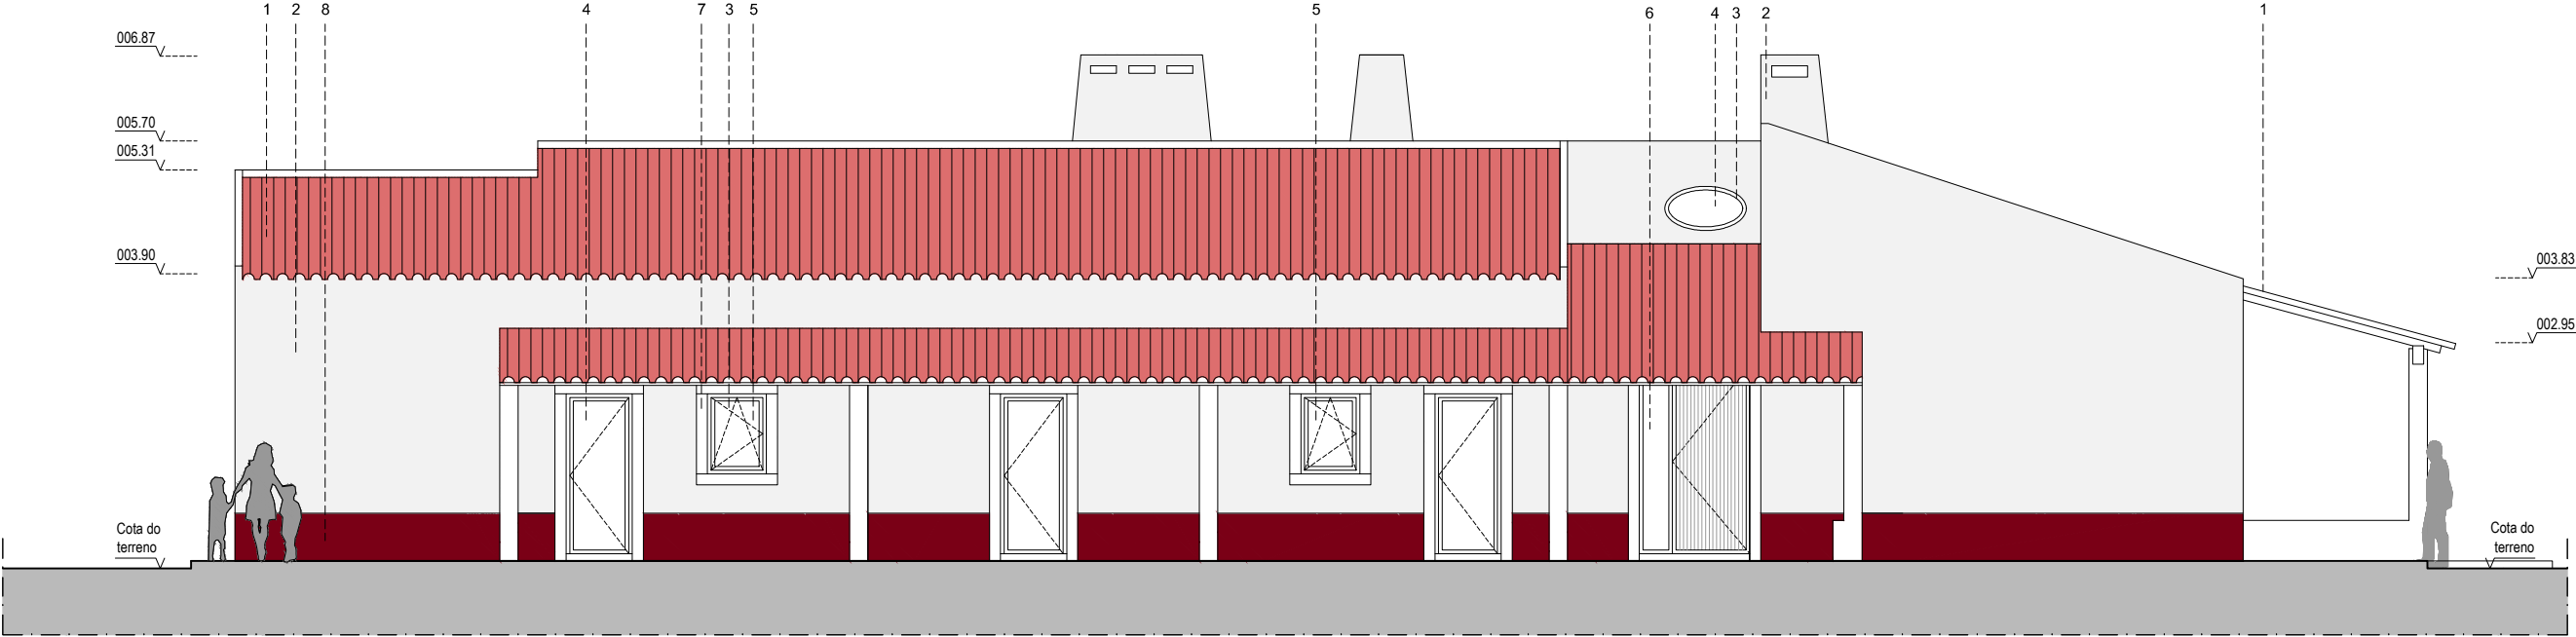

ALÇADO PRINCIPAL

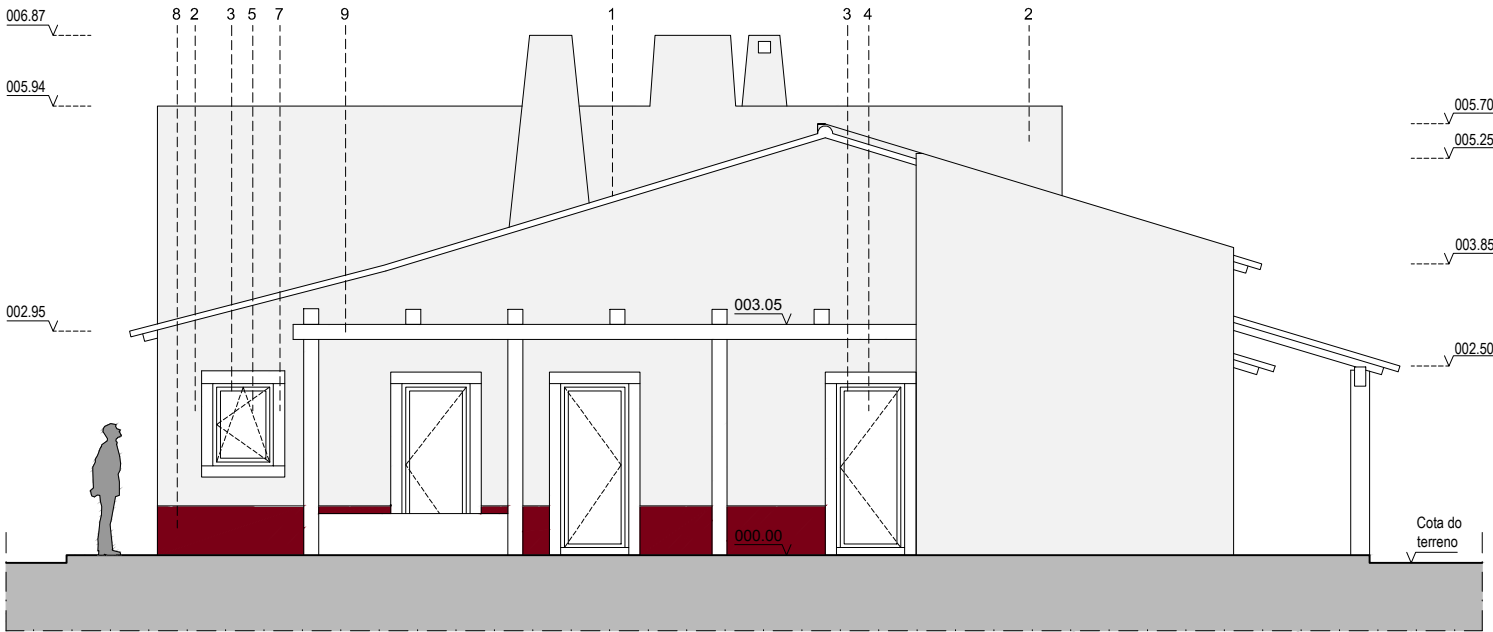


ALÇADO LATERAL DIREITO


LEGENDA MATERIAIS/ACABAMENTOS EXTERIORES

- 1 Telha de Canudo, côr vermelho natural
- 2 Reboco pintado na cor branco
- 3 Caixilharia em alumínio; aro na cor bordeaux e folha na cor branco
- 4 Vidros duplos lisos incolores
- 5 Vidros duplos lisos foscos / translúcidos
- 6 Porta em madeira e vão lateral em vidro liso aramado
- 7 Cantarias em pedra a definir
- 8 Reboco pintado na cor bordeaux RAL a definir
- 9 Pérgola em madeira ou betão rebocado e pintado na cor branco

|            |                                                              |        |            |
|------------|--------------------------------------------------------------|--------|------------|
| Requerente | <del>XXXXXXXXXXXX</del>                                      | Data   | ABRIL 2015 |
| Projecto   | Projecto de Alterações de Moradia - Ponte das Hortas , Elvas | Des N° | 07         |
| Fase       | Projecto Base                                                | Escala | 1/100      |
| Título     | Alçados                                                      |        |            |

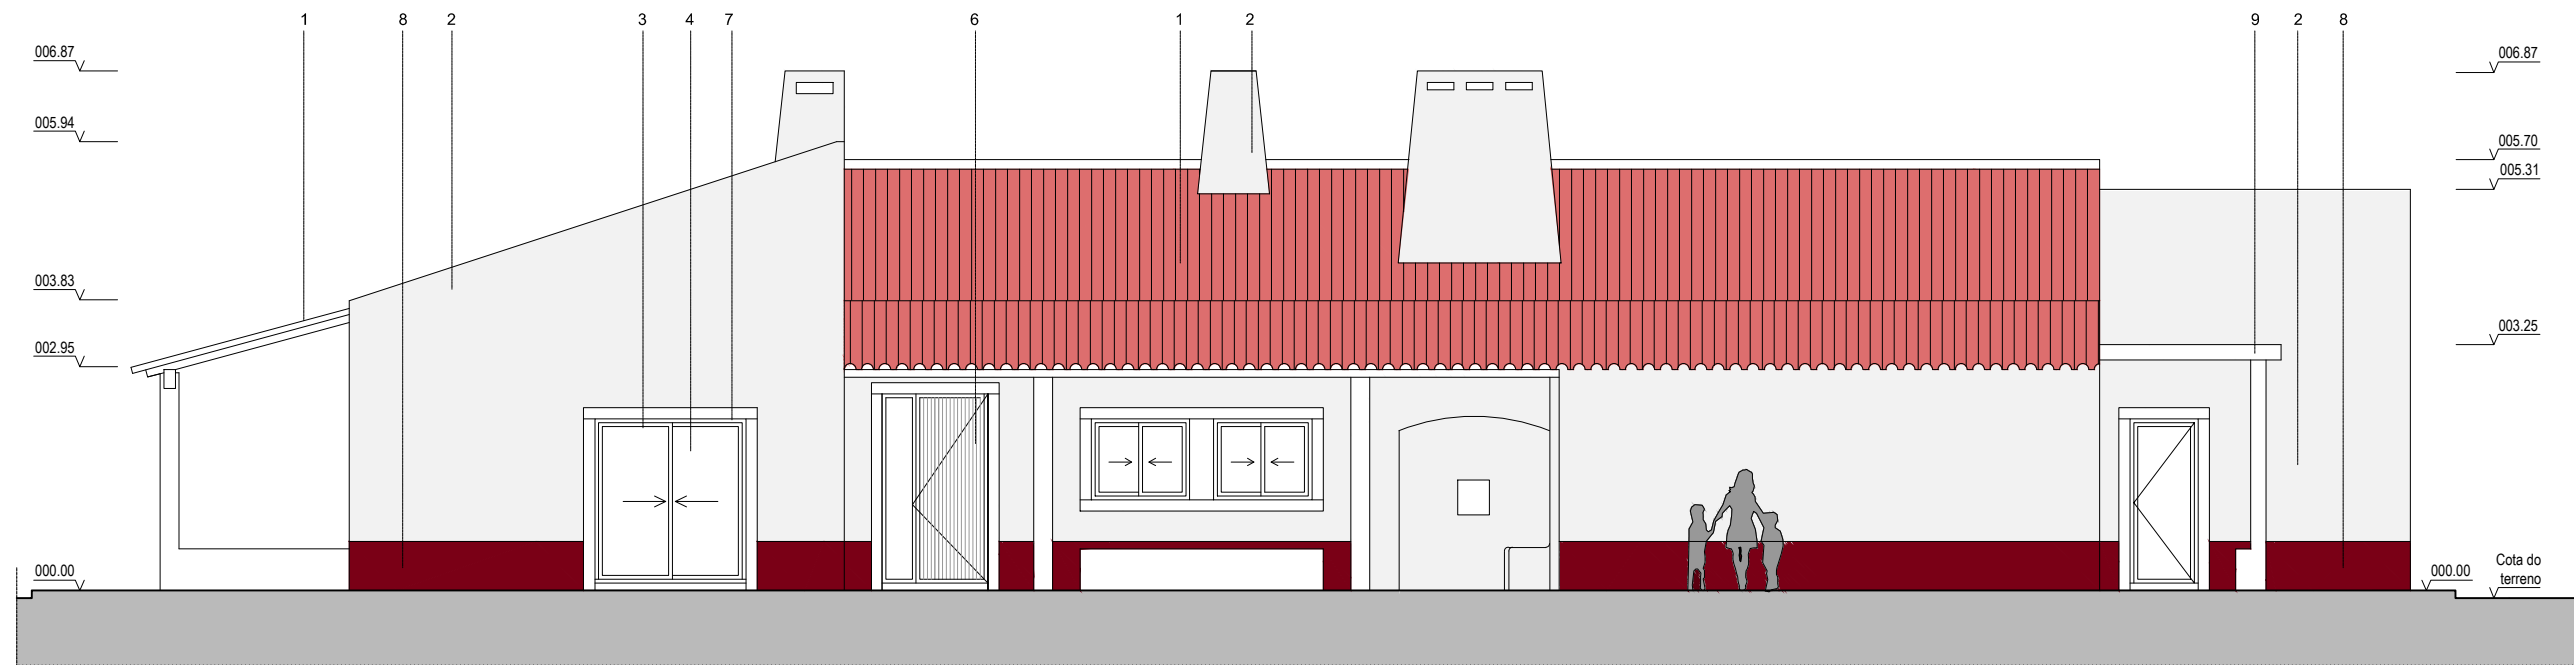

ALÇADO TARDOZ

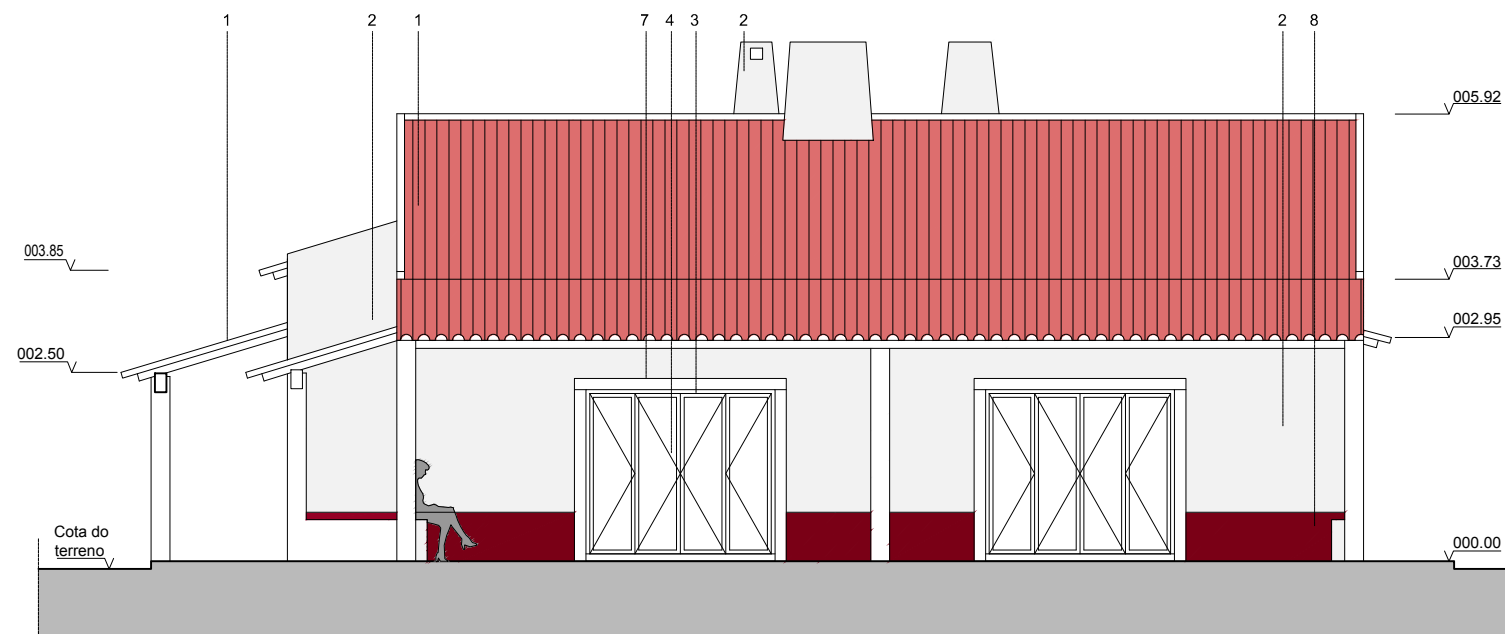

ALÇADO LATERAL ESQUERDO

#### LEGENDA MATERIAIS/ACABAMENTOS EXTERIORES

- 1 Telha de Canudo, côr vermelho natural
- 2 Reboco pintado na cor branco
- 3 Caixilharia em alumínio; aro na cor bordeaux e folha na cor branco
- 4 Vidros duplos lisos incolores
- 5 Vidros duplos lisos foscos / translúcidos
- 6 Porta em madeira e vão lateral em vidro liso aramado
- 7 Cantarias em pedra a definir
- 8 Reboco pintado na cor bordeaux RAL a definir
- 9 Pérgola em madeira ou betão rebocado e pintado na cor branco

|            |                                                              |        |            |
|------------|--------------------------------------------------------------|--------|------------|
| Requerente | Exa 1 Helena Carinho<br>XXXXXXXXXXXXX                        | Data   | ABRIL 2015 |
| Projecto   | Projecto de Alterações de Moradia - Ponte das Hortas , Elvas | Des N° | 08         |
| Fase       | Projecto Base                                                |        |            |
| Título     | Alçados                                                      | Escala | 1/100      |