


APARTAMENTO 1103 - FRACÇÃO BW
PISO 11

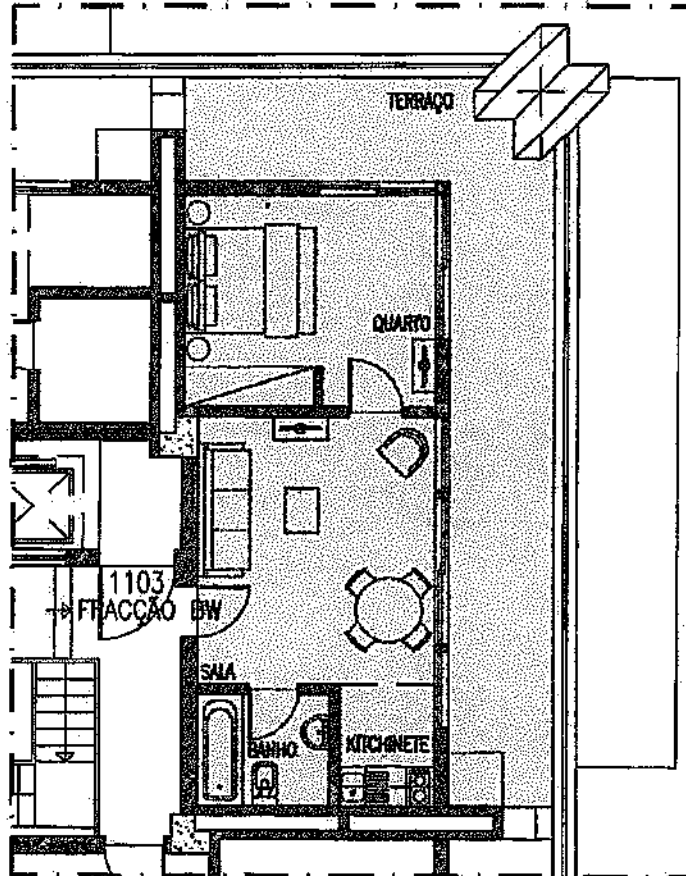

ÁREAS	TOTAL
Área Bruta Privativa	39,20m ²
Área de Uso Exclusivo da Terraço	27,10m ²

<i>Pestana</i> GOLF RESORTS CARVOEIRO ALGARVE - PORTUGAL	PROJECTO	ALVOR ATLÂNTICO – APARTAMENTOS TURÍSTICOS	ESCALA 1:100
	REQUERENTE	SALVOR, S.A.	DATA JUN.2011
	LOCAL	PRAIA DE ALVOR – PORTIMÃO	AUTOR IR
	PEÇA DESENHADA	PLANTA DE APRESENTAÇÃO – PISO 11 – FRACÇÃO BW	DESENHADOR IR
	ESTE DESENHO É PROPRIEDADE DE CARVOEIRO GOLFE, S.A., E NÃO PODE SER REPRODUZIDO SOB PENA DE PARTICIPAÇÃO JUDICIAL.		ARQUIVO

Cl