




--- area total (6948.00 m²)
 Zona de Cedência

Proprietário:		
Projeto: Arquitetura	Assinatura: A. J. 25-2022	
Conteúdo: Planta de Implantação Final sobre levantamento topográfico	Data: Julho 2022	
<table border="1"> <tr> <td>17</td> </tr> </table>		17
17		

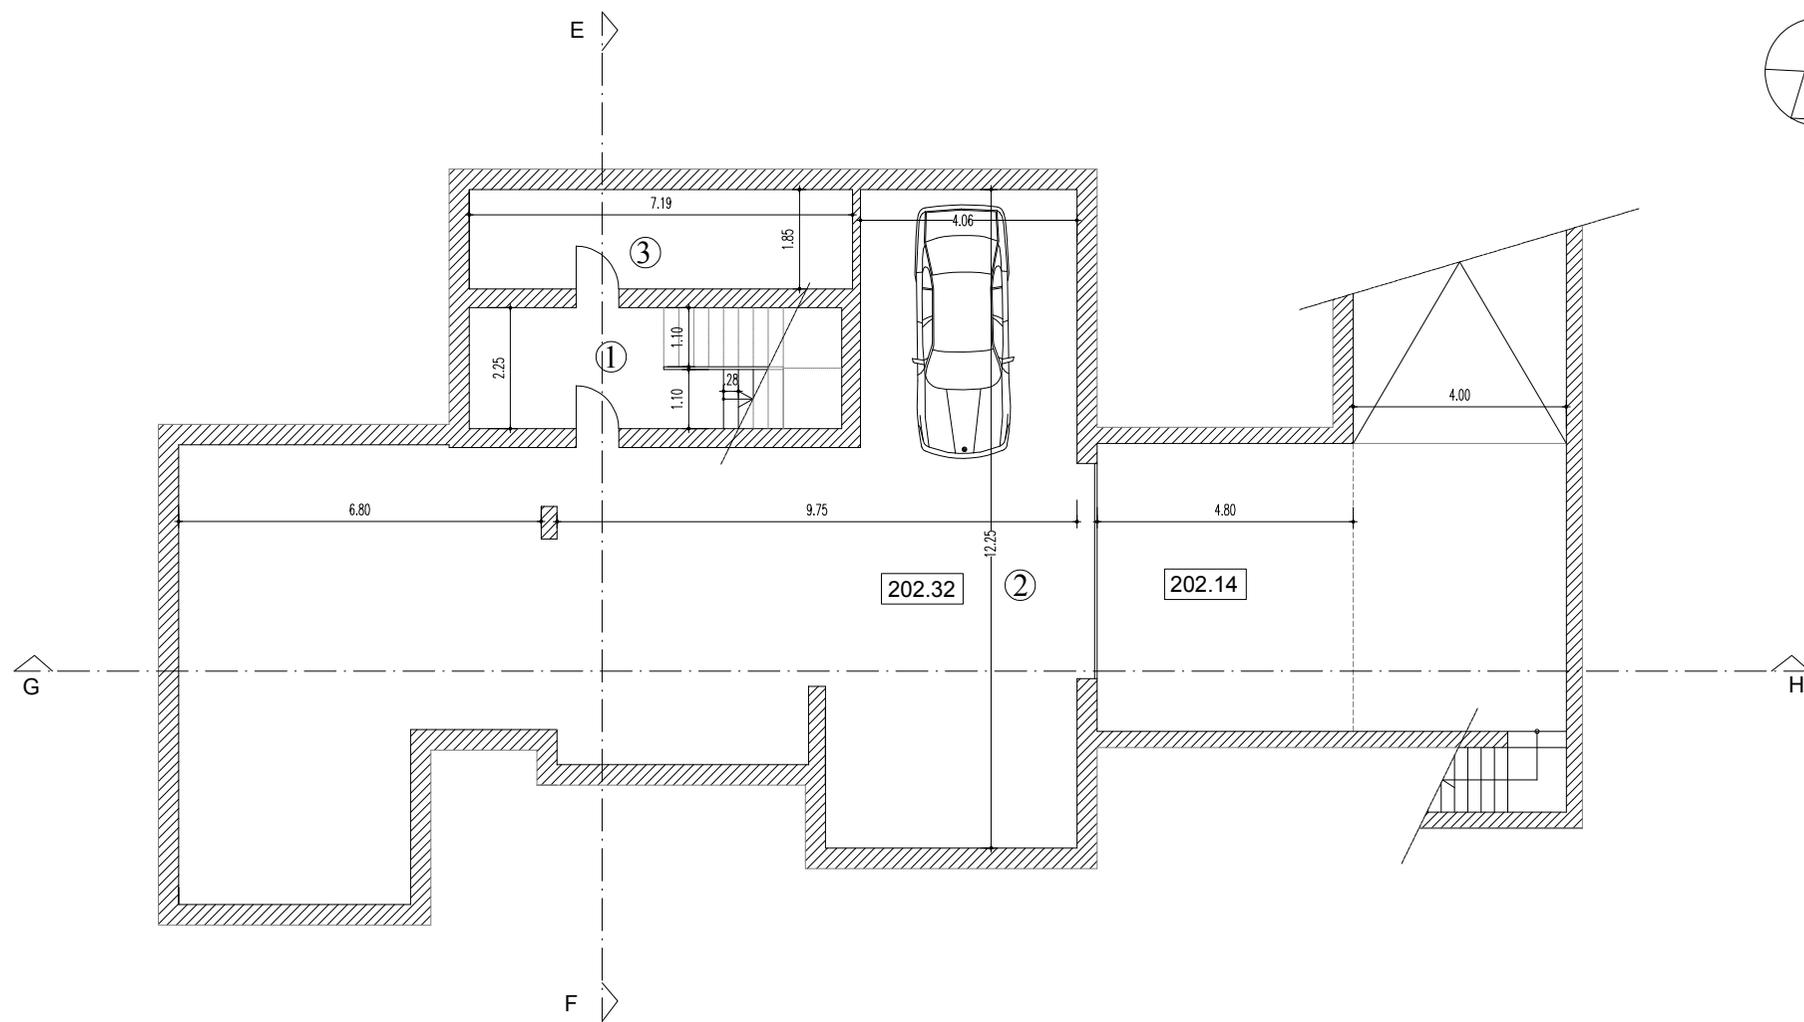


Planta da Cave

Legenda	
1. Acesso interior	08.20 m ²
2. Garagem	135.54 "
3. Área técnica	13.28 "

Quadro de Áreas	
Área de construção	225.00 m ²

Requerente:	
Projecto: Arquitectura	Arquivo: A-3 23-2022
Contém: Planta da cave Final	Escala: 1 : 100
	Data: Julho-2022
	E.: Rocheta
	Nº: 18

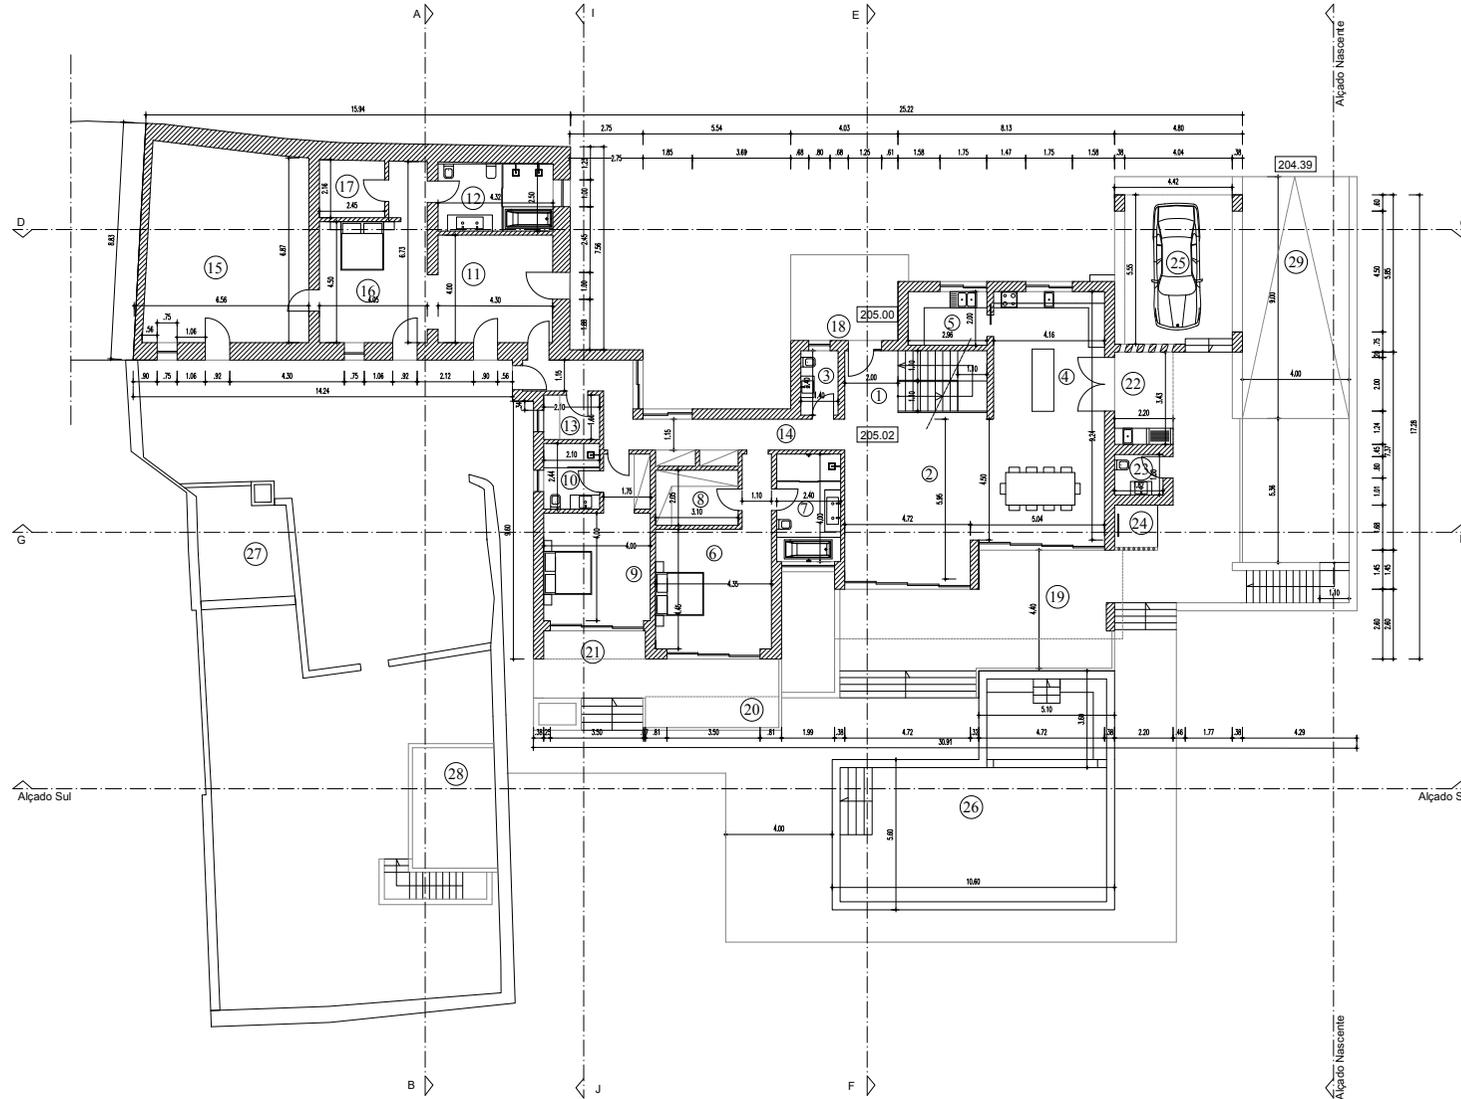


Legenda	
1. Hall de entrada	04.60 m ²
2. Sala	52.02 *
3. I.S.	03.35 *
4. Cozinha	19.75 *
5. Despensa	05.91 *
6. Quarto	22.44 *
7. I.S.	09.60 *
8. Vestiário	06.54 *
9. Quarto	19.86 *
10. I.S.	05.12 *
11. Sala	21.48 *
12. I.S.	10.97 *
13. Lavandaria	03.48 *
14. Circulação	18.24 *
15. Pátio	43.65 *
16. Quarto	17.19 *
17. Vestiário	05.22 *
18. Terraço coberto	06.04 *
19. Terraço coberto	27.84 *
20. Terraço coberto	07.15 *
21. Terraço coberto	04.41 *
22. Terraço coberto	07.54 *
23. I.S. Apoio piscina	03.19 *
24. Duche Apoio Piscina	
25. Pergola	28.09 *
26. Piscina	76.12 *
27. Cisterna	17.82 *
28. Casa das bombas	10.63 *
29. Rampa acesso à cave	
30. Terraço coberto	02.27 *

Quadro de Áreas	
Área de construção	299.82 m ²
Área de terraços cobertos	52.98 *


Planta do Rés-do-Chão

Requerente:		
Projeto:	Arquitetura	Projeto: A-7 25-2022
Conteúdo:	Planta de Rés-do-Chão Final	Escala: 1:100 Data: Julho 2022
		Arquiteto: Nº
		19

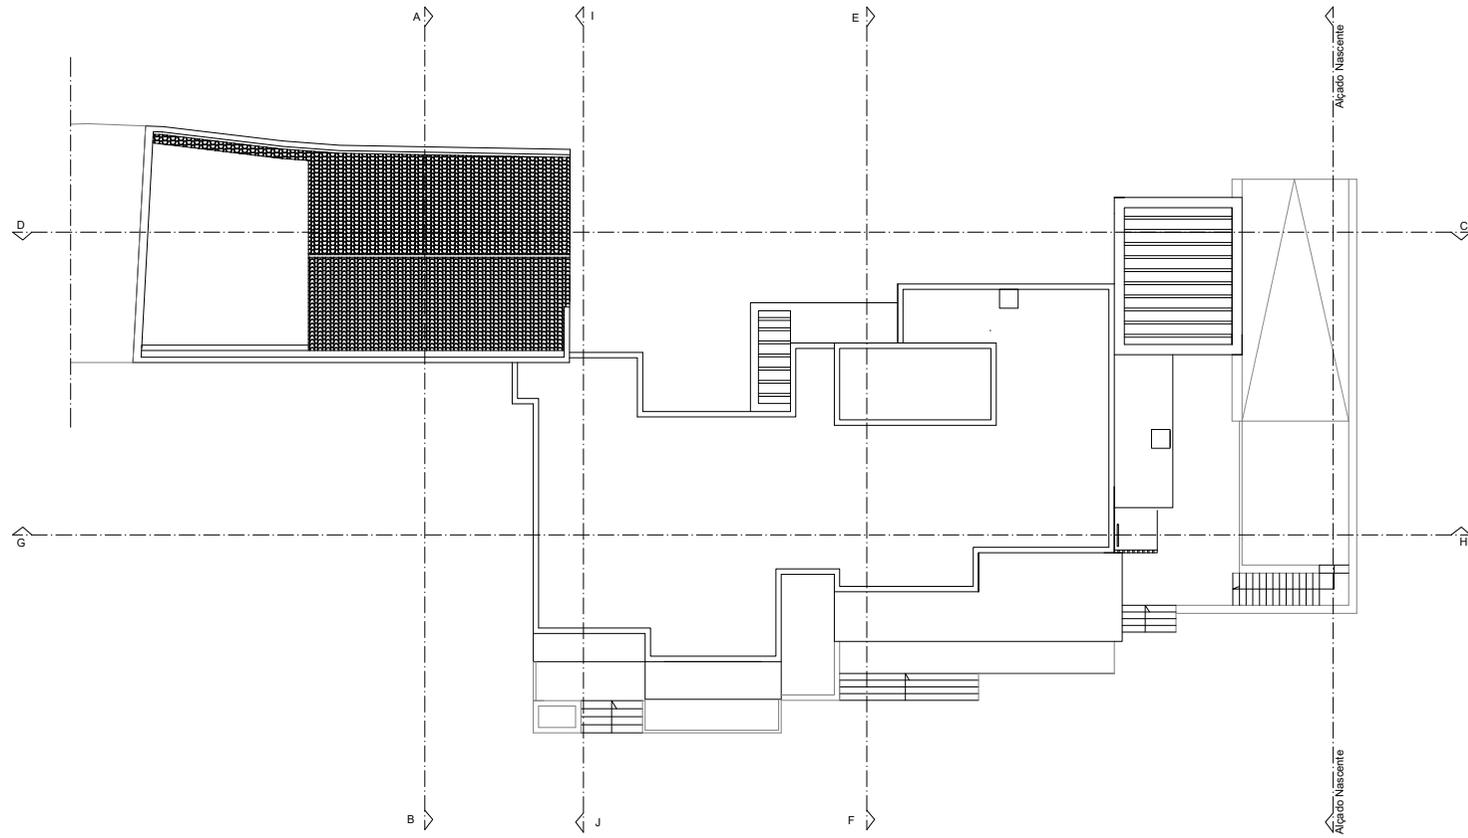


Planta de Cobertura


Requerente:	
Proyecto: Arquitectura	Proyecto: A-1
Fecha: 25-03-2022	
Contenido: Planta de cobertura Final	Escala: 1:100
Fecha: Julio 2022	
Autor:	
No. 21	

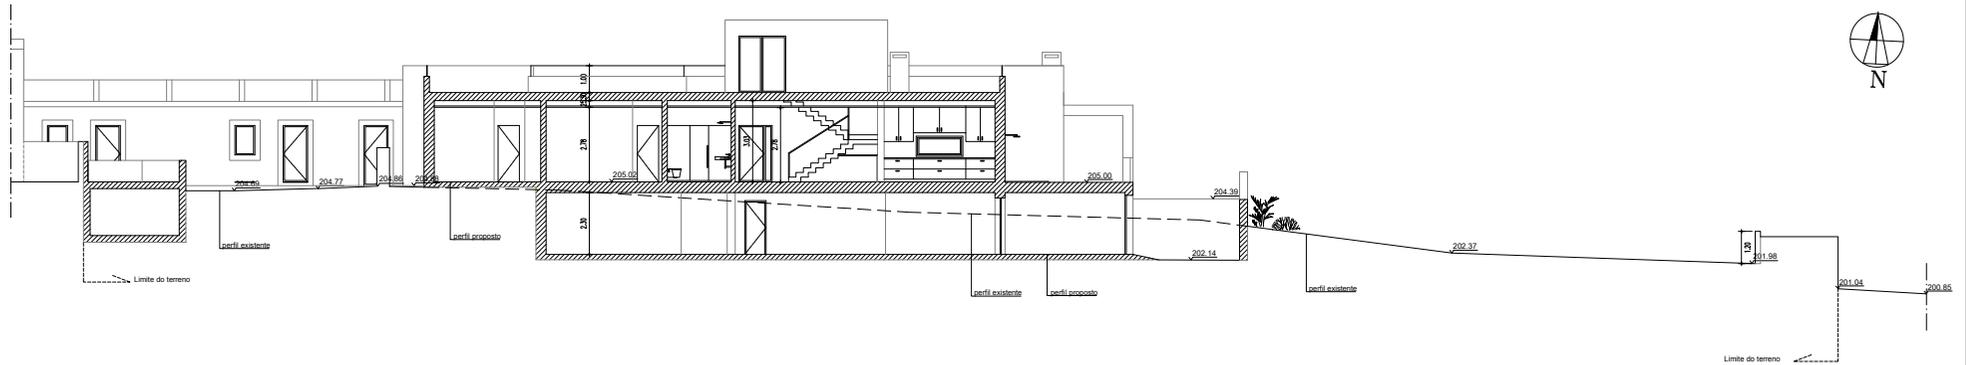

Corte G H

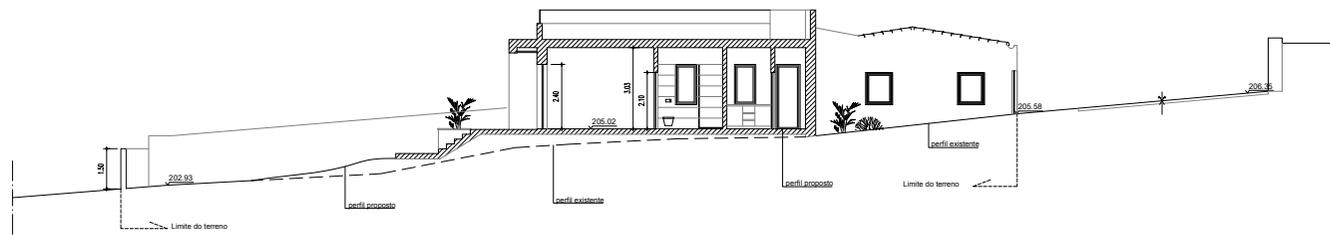

Corte I J

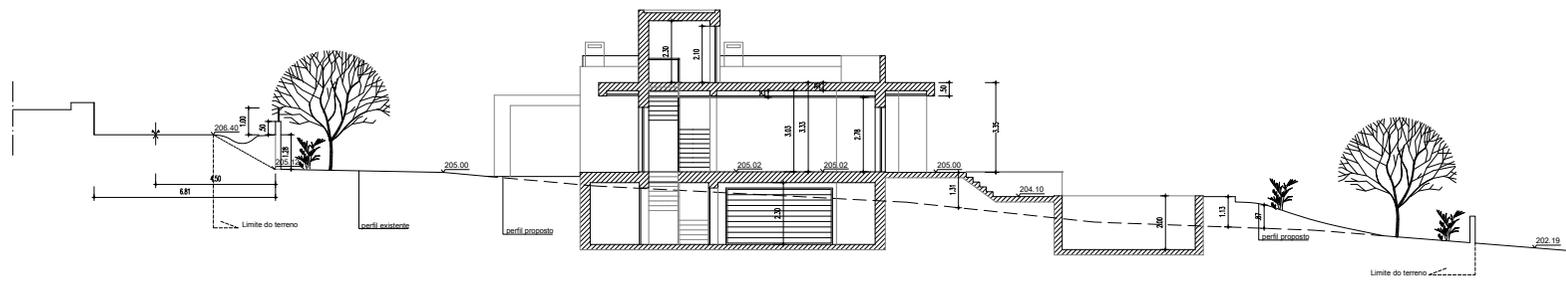


Corte E F

Proprietário:		
Projeto:	Arquitetura	Área: A-1
		25-2022
Conteúdo:	Corte GH e Corte IJ Finais	Escala: 1:100
		Data: Julho 2022
		Arquiteto:
		Nº
		23

ACABAMENTOS


1-	Reboco pintado na cor Branco
2-	Caixa de Aluminio Termosado cor antracite com vidros duplos
3-	Guarda corpos em vidro temperado
4-	Cantaria em pedra
5-	Reboco pintado na cor amarela

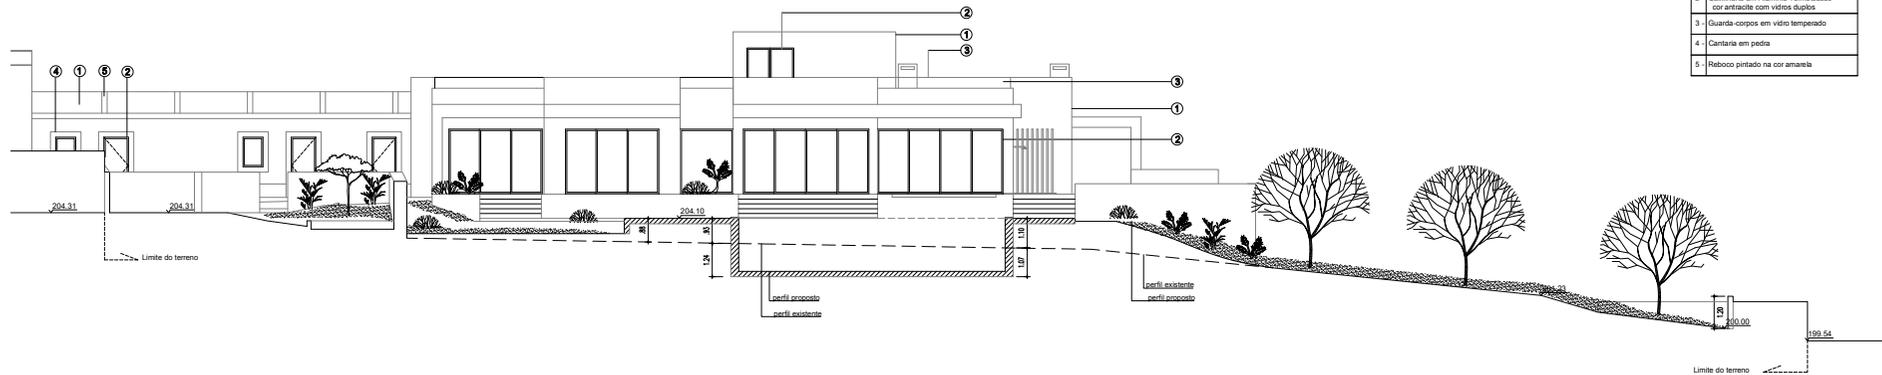

Alçado Sul



Alçado Norte

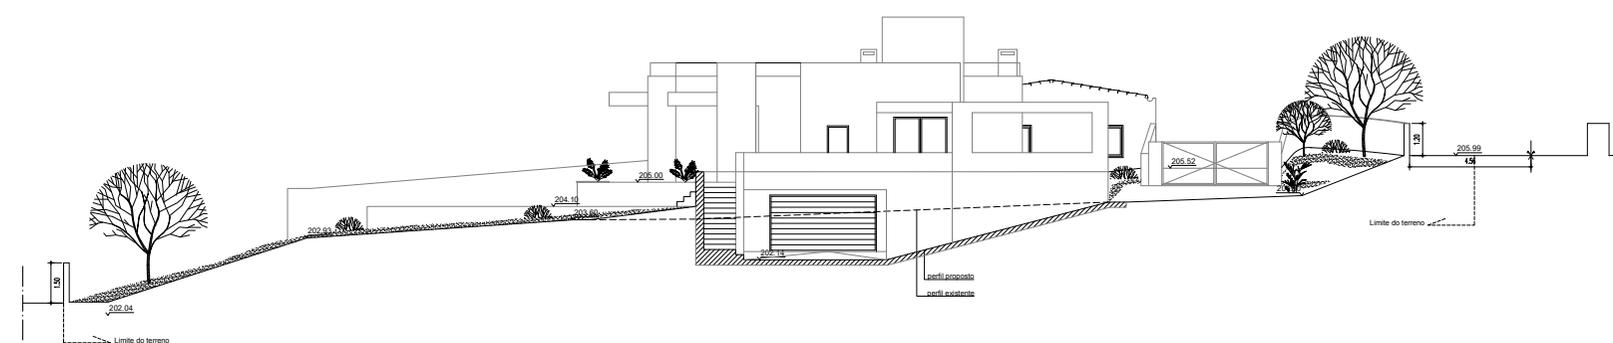

Alçado Nascente



Proponente:	
Projeto: Arquitetura	Assinatura: A-7
	25-2022
Conteúdo: Alçados Sul, Norte e Nascente Finais	Escala: 1:100
	Data: Julho 2022
	Arquiteto:
	Nº 24