


Leandro Dinis Almas Cordeiro
 URBANIZAÇÃO DE STª LUZIA - LOTE 24 EM ELVAS
 CONSTRUÇÃO DE MORADIA UNIFAMILIAR

03

REDE DE ÁGUAS E ESGOTOS
 PLANTA DE DISTRIBUIÇÃO - Rede de Águas - piso 3

Agosto, 02
 Esc 1:100

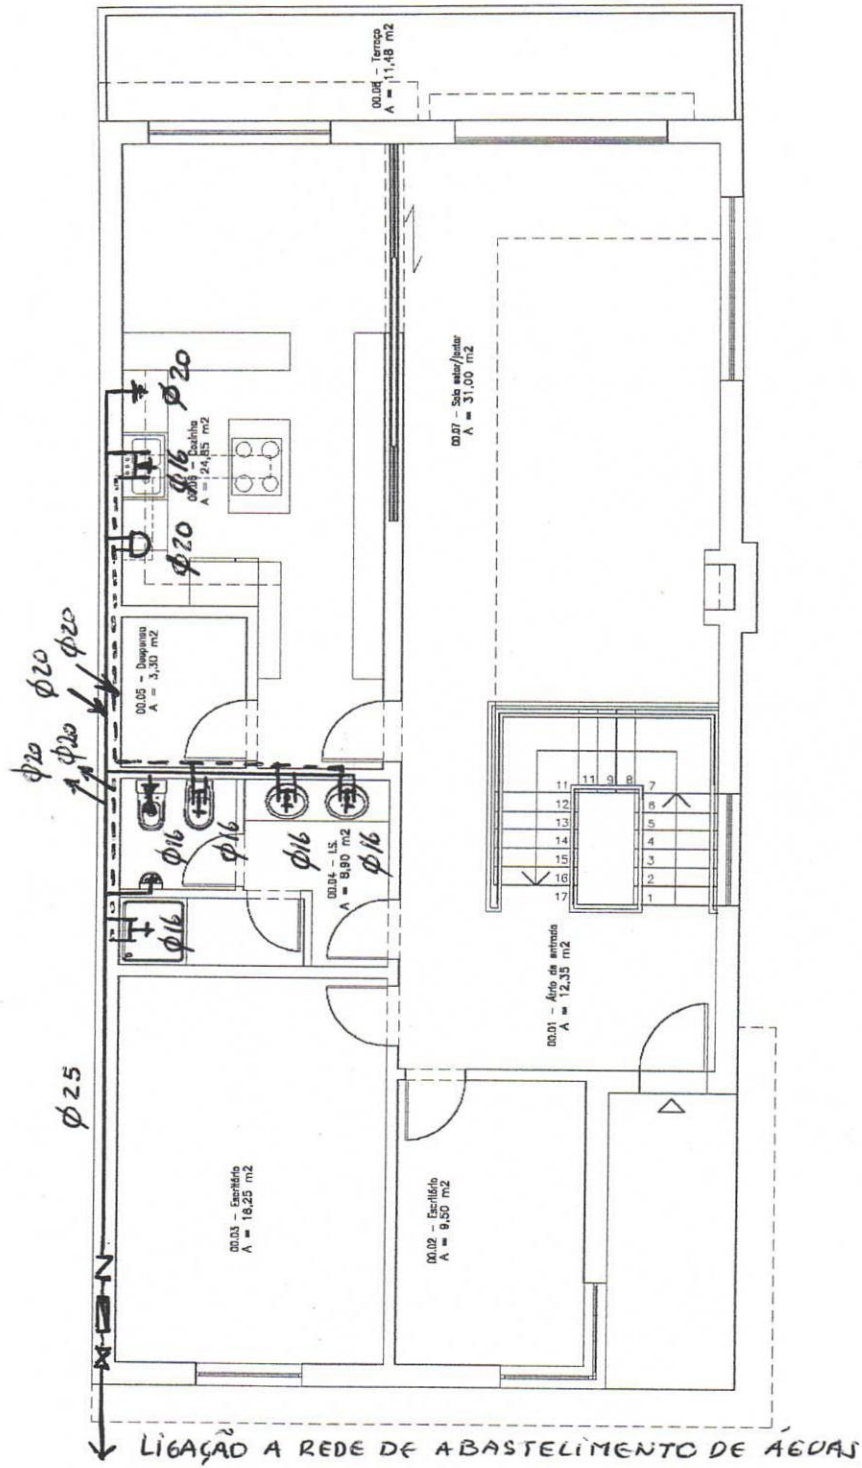


Leandro Dinis Almas Cordeiro
 URBANIZAÇÃO DE STª LUZIA - LOTE 24 EM ELVAS
 CONSTRUÇÃO DE MORADIA UNIFAMILIAR

REDE DE ÁGUAS E ESGOTOS
 PLANTA DE DISTRIBUIÇÃO - Rede de Águas - piso 2

02

Agosto, 02
 Esc 1:100

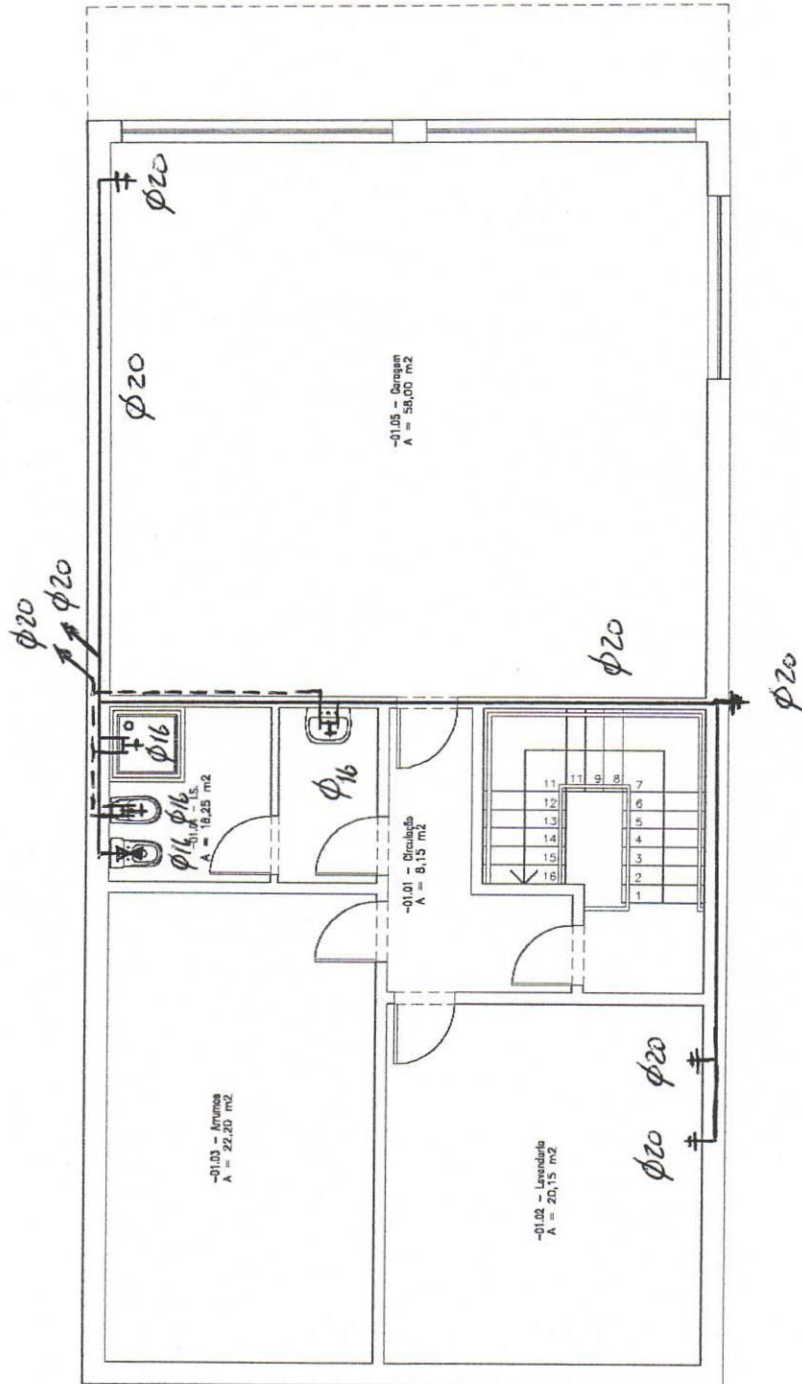

Leandro Dinis Almas Cordeiro
 URBANIZAÇÃO DE STª LUZIA - LOTE 24 EM ELVAS
 CONSTRUÇÃO DE MORADIA UNIFAMILIAR

01

REDE DE ÁGUAS E ESGOTOS
 PLANTA DE DISTRIBUIÇÃO - Rede de Águas - piso 1

Agosto, 02
 Esc 1:100