


1777/181
80

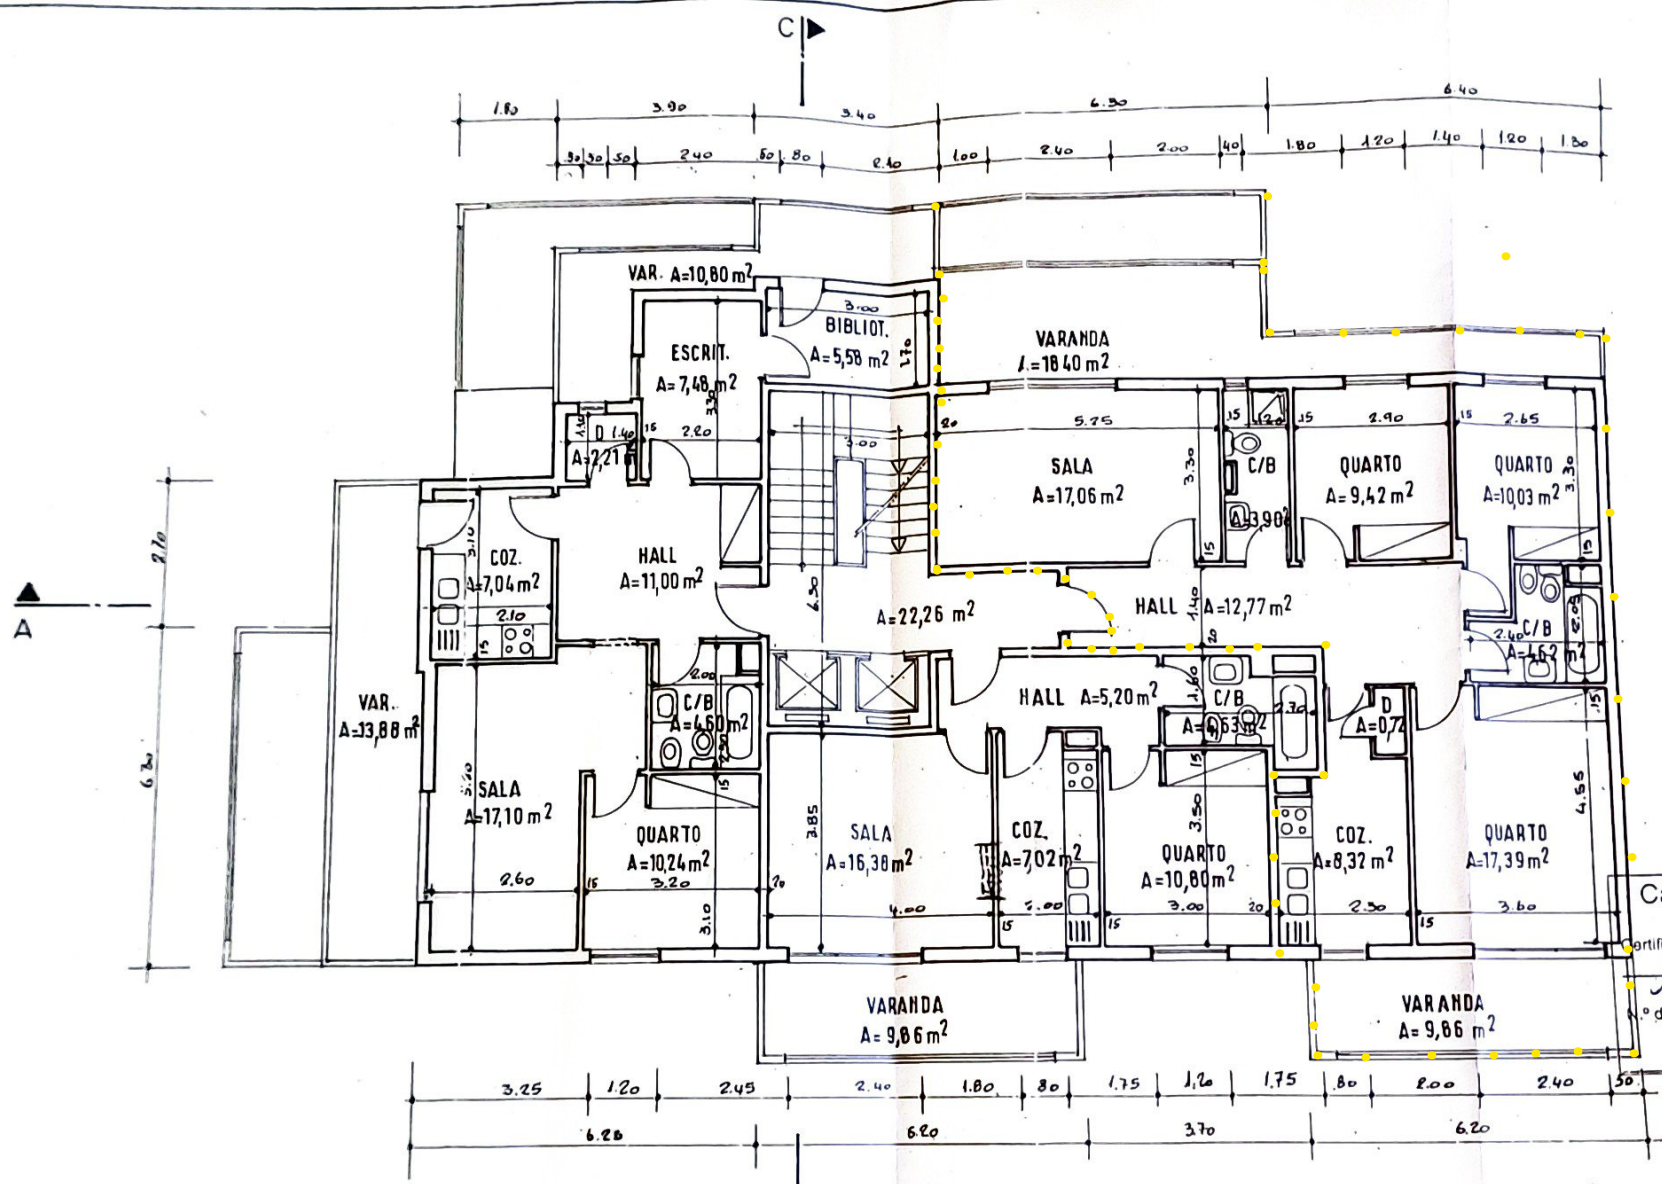

Câmara Municipal de Silves
 Certidão
 Certifico que as presentes folhas numeradas de 1 a 11, estão conformes com as originais, todas foram extraídas.
 nº da Guia: 367 Valor 11,00€
 Em 12/02/2014
 A Chefia de Departamento

GOARZ
 SOC. DE PROJECTOS DE
 ARQUITECTURA E CONSTRUÇÕES, LDA
 SEDE:
 LARGO DE S. PEDRO Nº 26 1º ESQ.
 4800 FARO
 TELEFONE Nº 089-26036
 TELEFAX Nº 089-26036

req **EDIALGAR** Sociedade de Construções, Lda.
 160 Bloco B - Loteamento da R. Bartolomeu Dias
 - ARMAÇÃO DE PERA - SILVES -

PLANTA DO 9º ANDAR
 DEFINITIVO

o técnico: *[Signature]*

o desenhador: *[Signature]*

nº des. *[Stamp]*
 n.º arq. *[Stamp]*
 ARQUITECTURA
 data: 8/1991
 escala: 1/100