



FRANCISCO ALEIXO GONÇALVES		
VALE FORMOSO S. CLEMENTE		
PLANTA 1º PISO		
esc	1/100	Nº
otecnico	<i>[Signature]</i>	

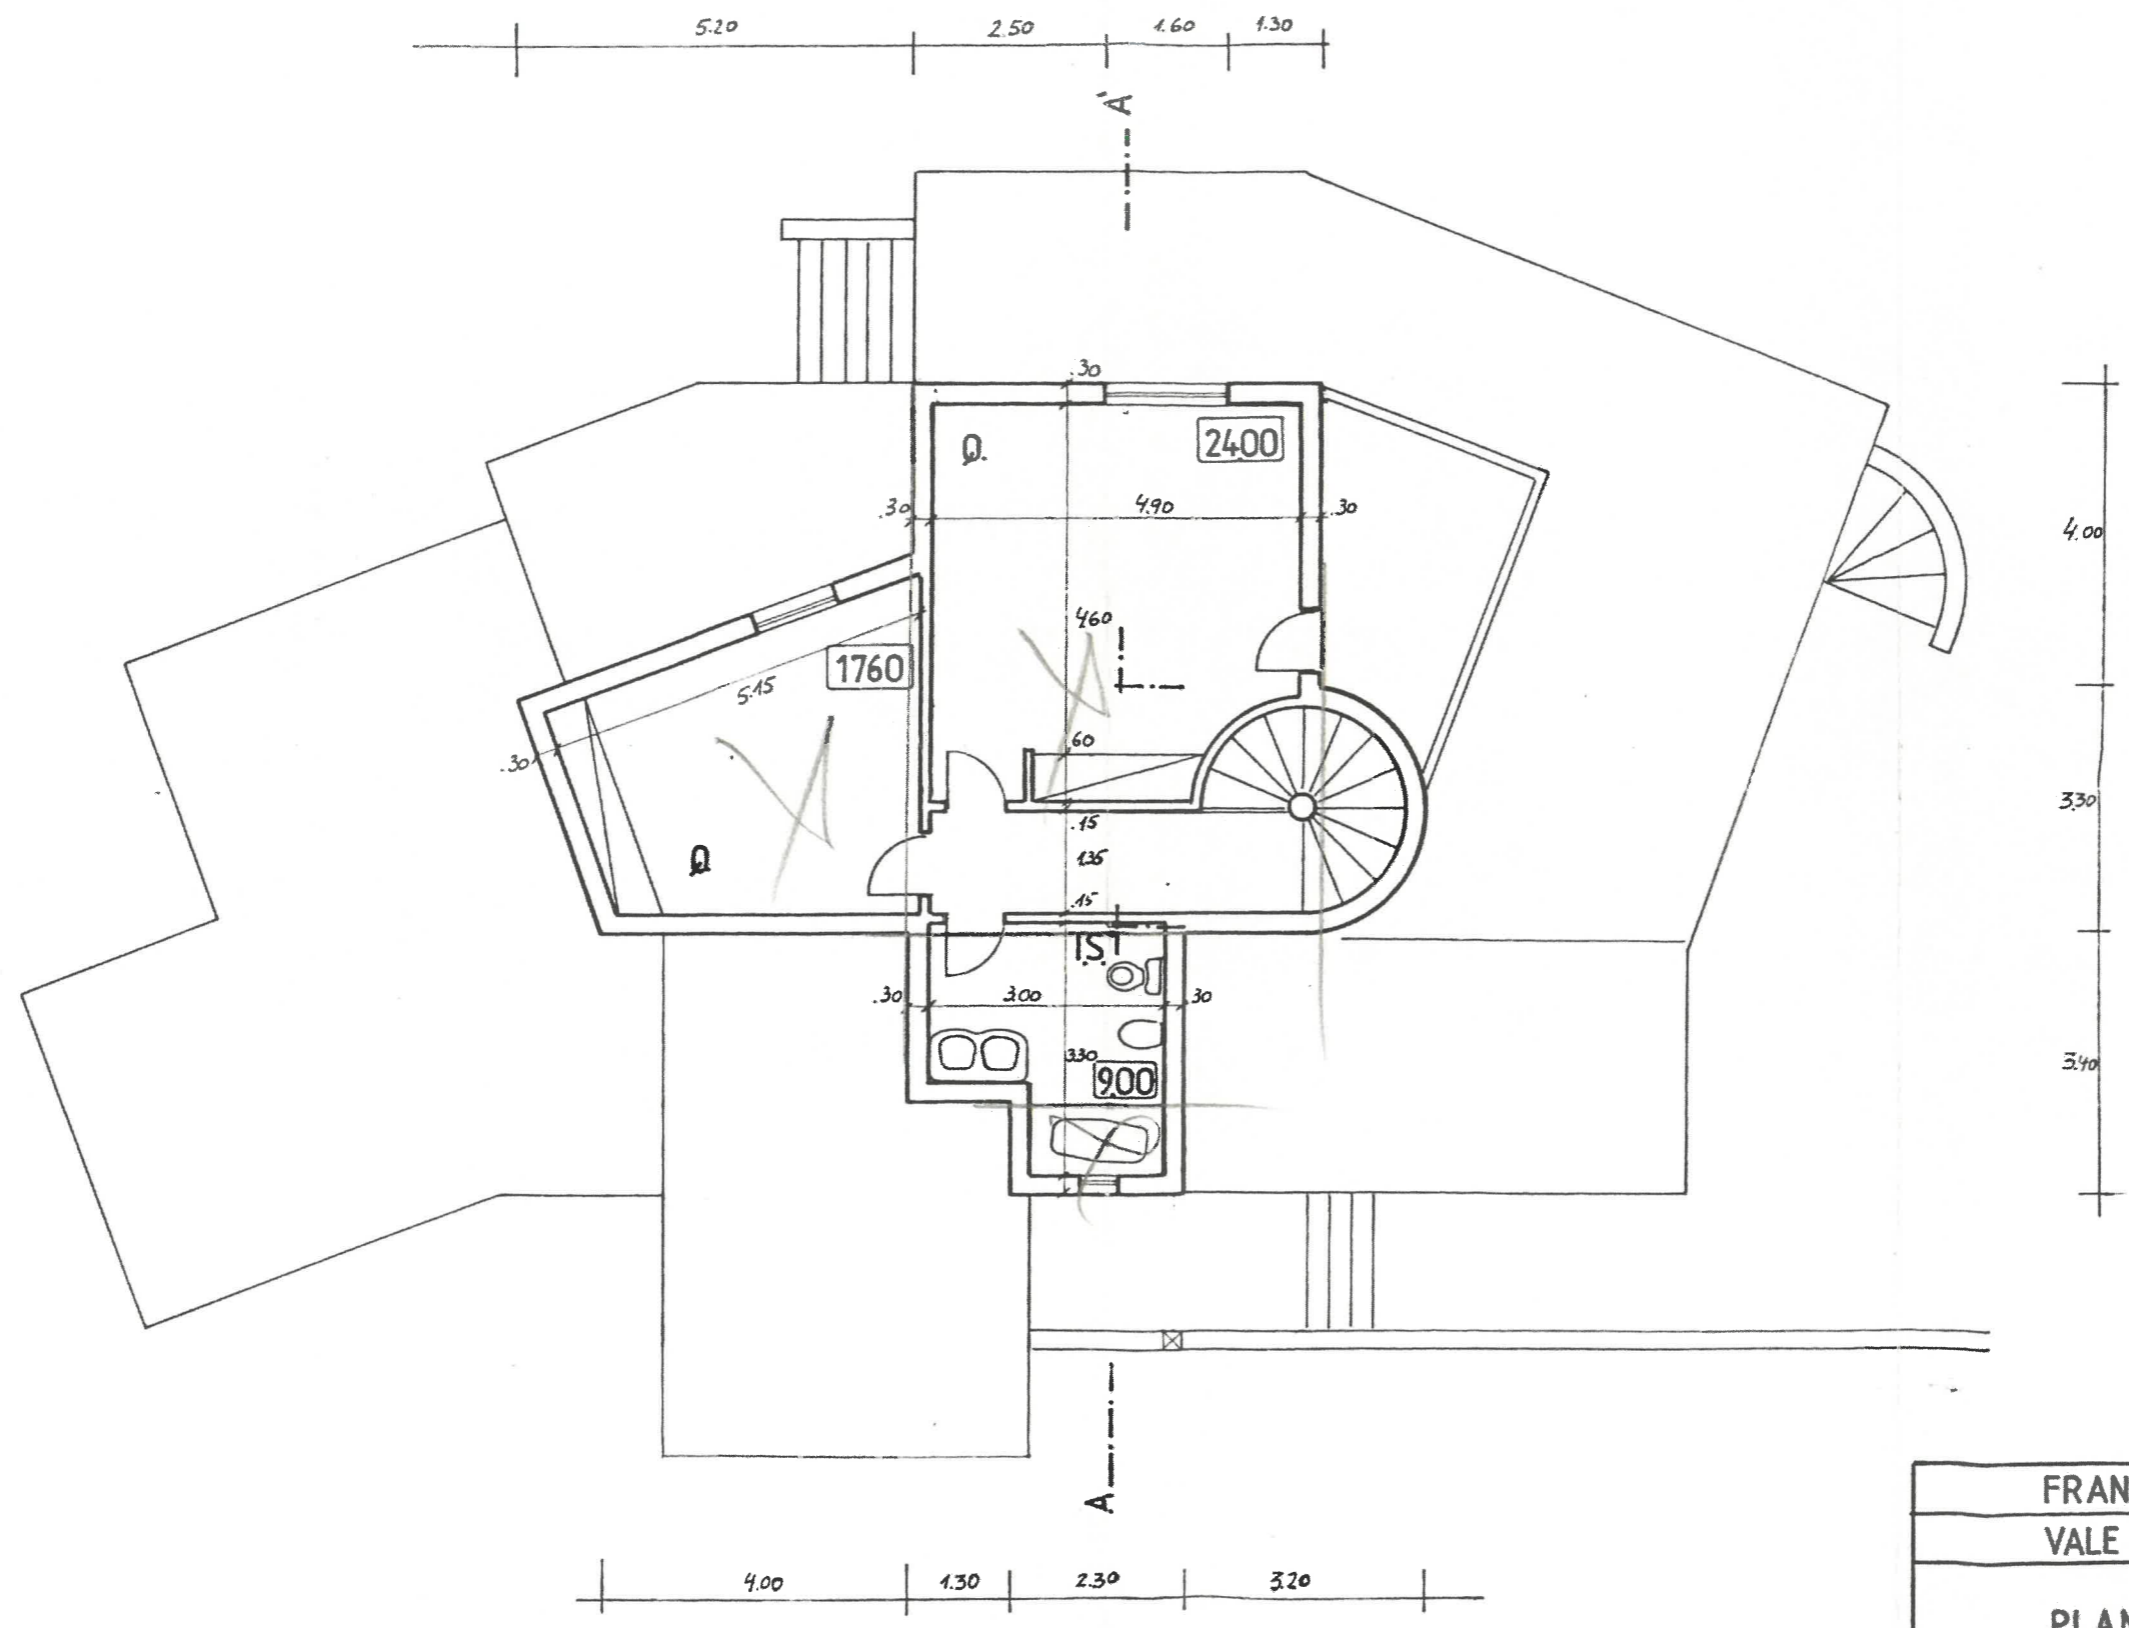

FRANCISCO ALEIXO GONÇALVES		
VALE FORMOSO S. CLEMENTE		
PLANTA 2ºPISO		
o tecnico	esc 1/100	Nº
		4

FRANCISCO ALEIXO GONÇALVES	
VALE FORMOSO S. CLEMENTE	
COBERTURA	
Nº	esc 1/100
	
0 tecnico	
5	

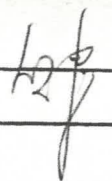