



PISO 1 - APART. 1A

Fracção F - T2 (inclui um lugar de estacionamento privado - L 23)

Área de Construção:

93.90 m² *

01 Hall de Entrada	07.80 m ²	06 Inst. Sanitária Privativa	05.80 m ²
02 Cozinha	06.50 m ²	07 Quarto	15.30 m ²
03 Sala	18.10 m ²	08 Terraço/Varanda	14.70 m ²
04 Instalação Sanitária	02.95 m ²	09 Terraço/Varanda	17.80 m ²
05 Quarto	18.50 m ²		

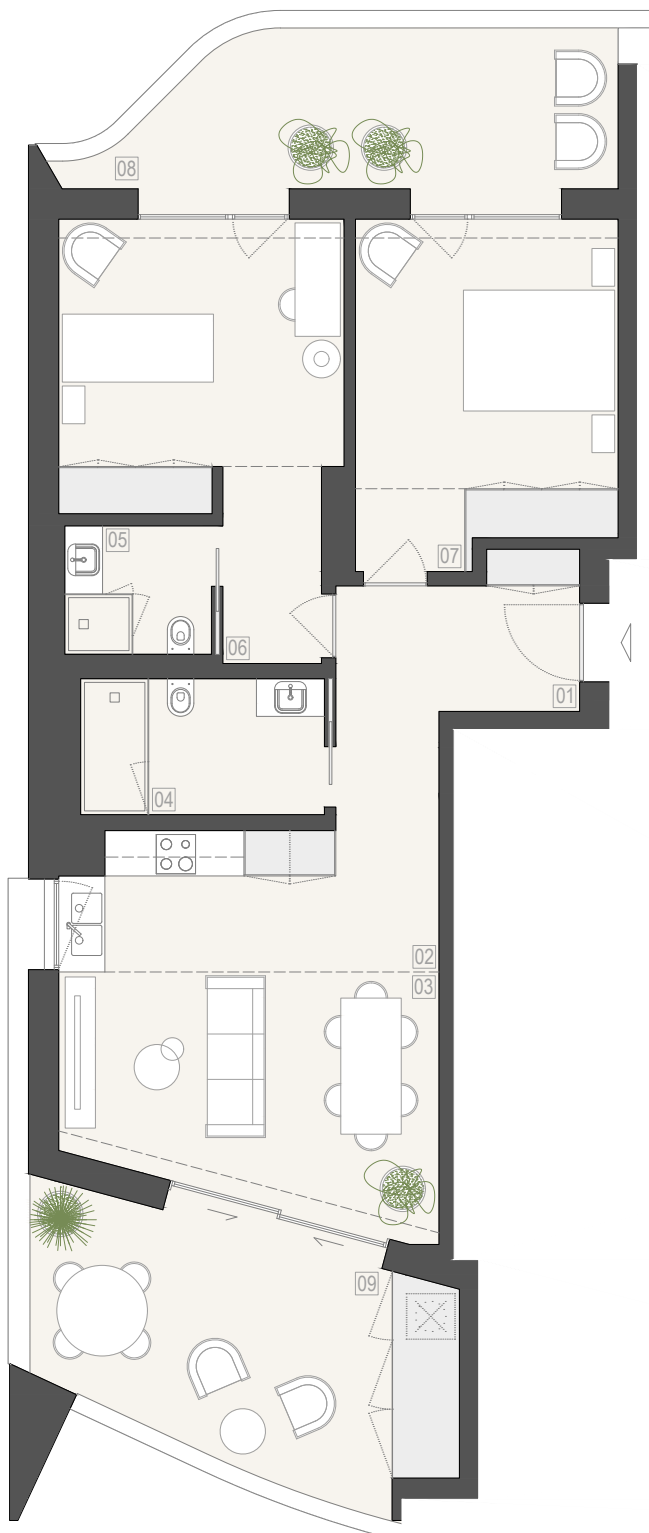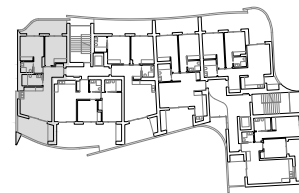

* Esta área não inclui varandas e/ou terraços e está sujeita a confirmação.