




# PLANTAS PISO TÉRREO

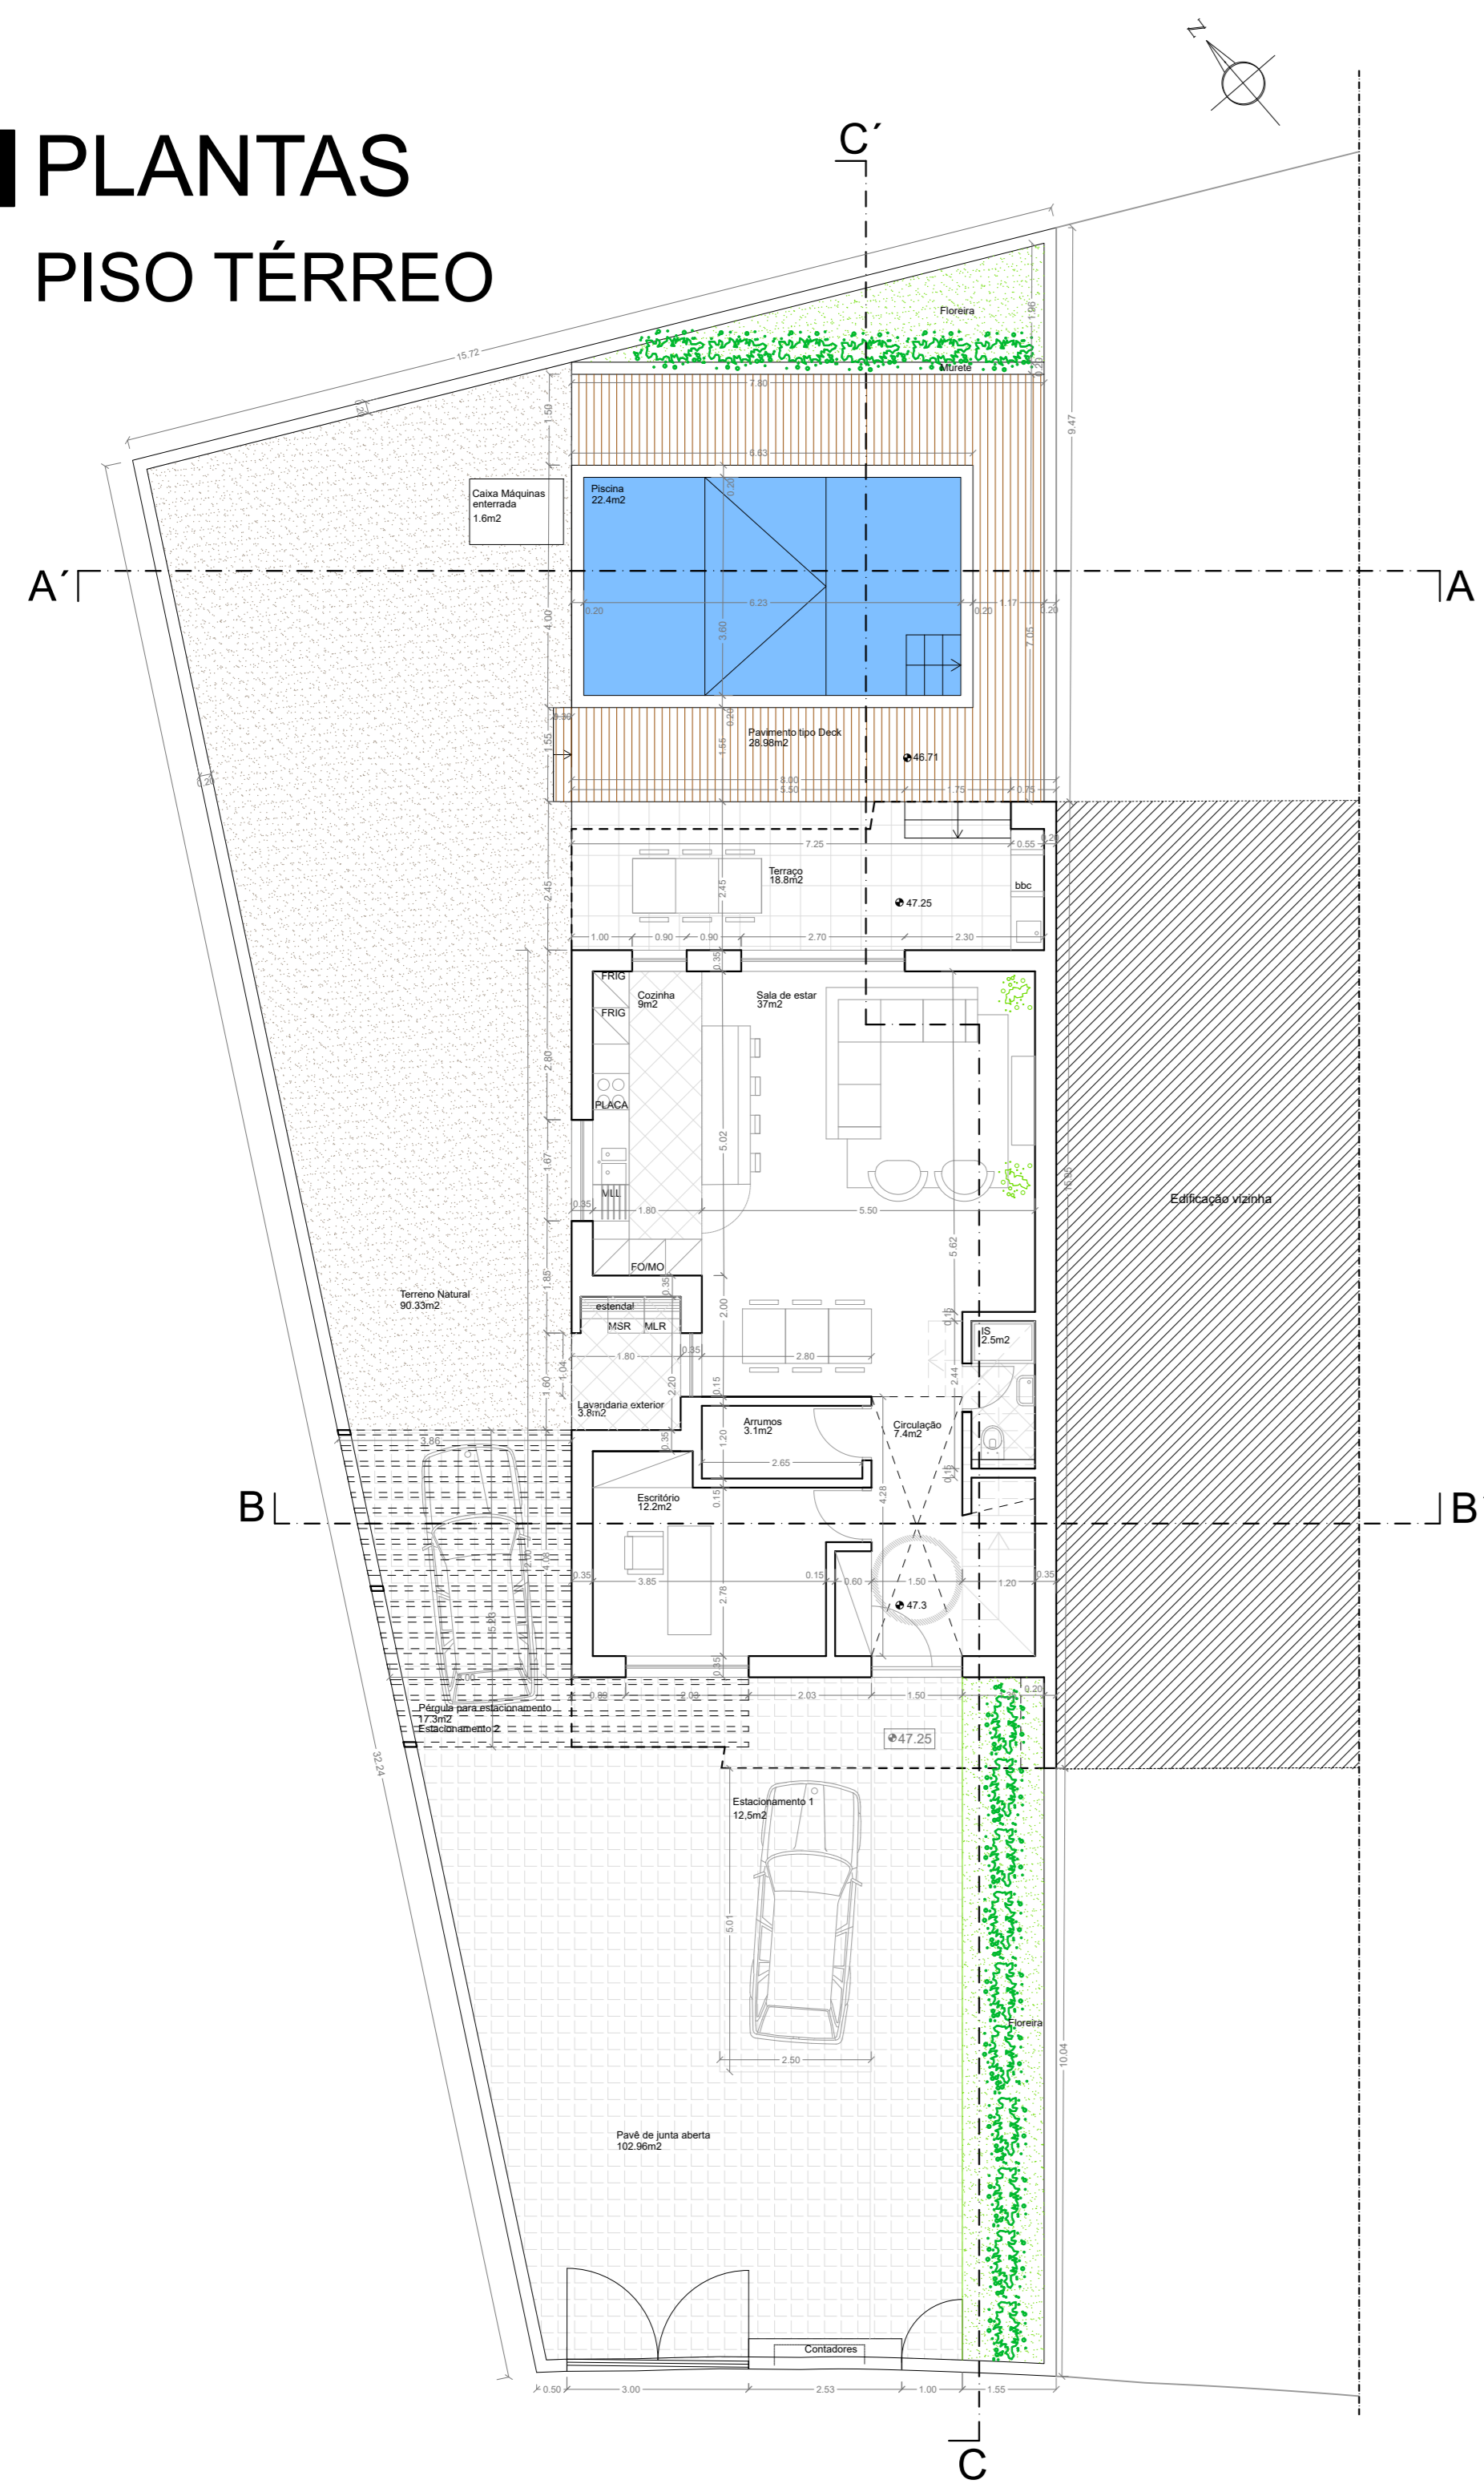


# PISO 1

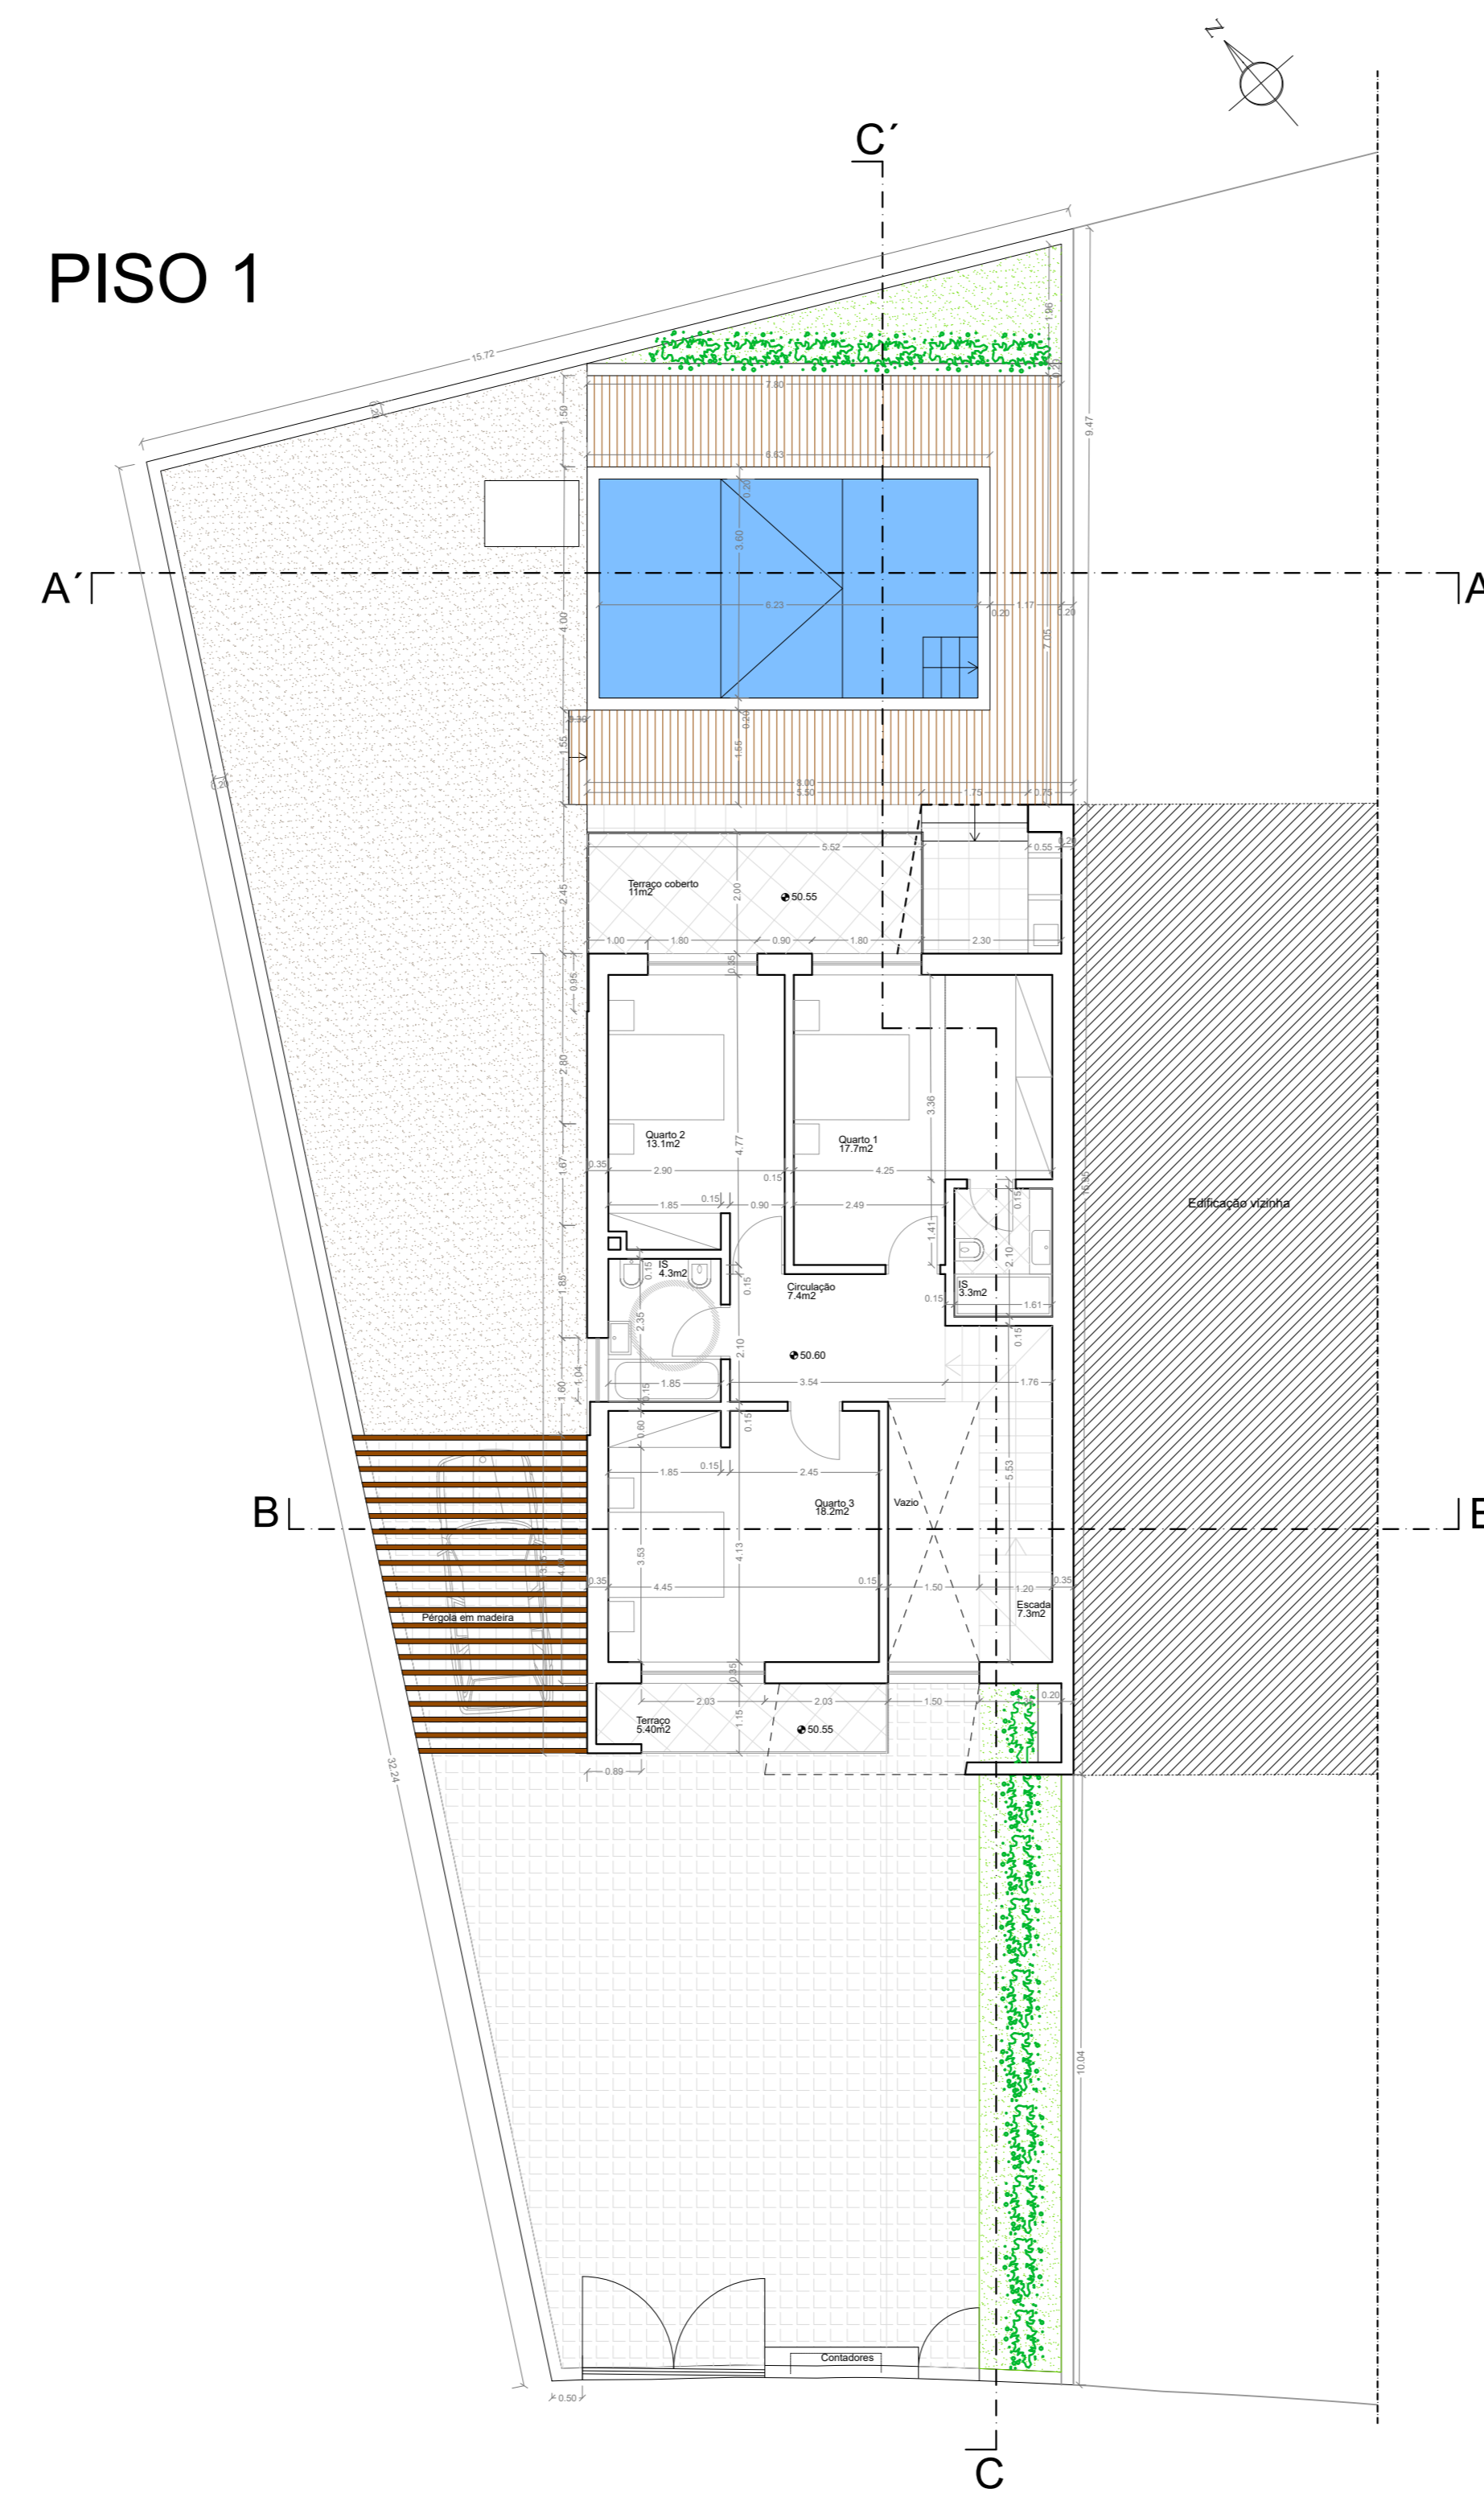


# COBERTURA

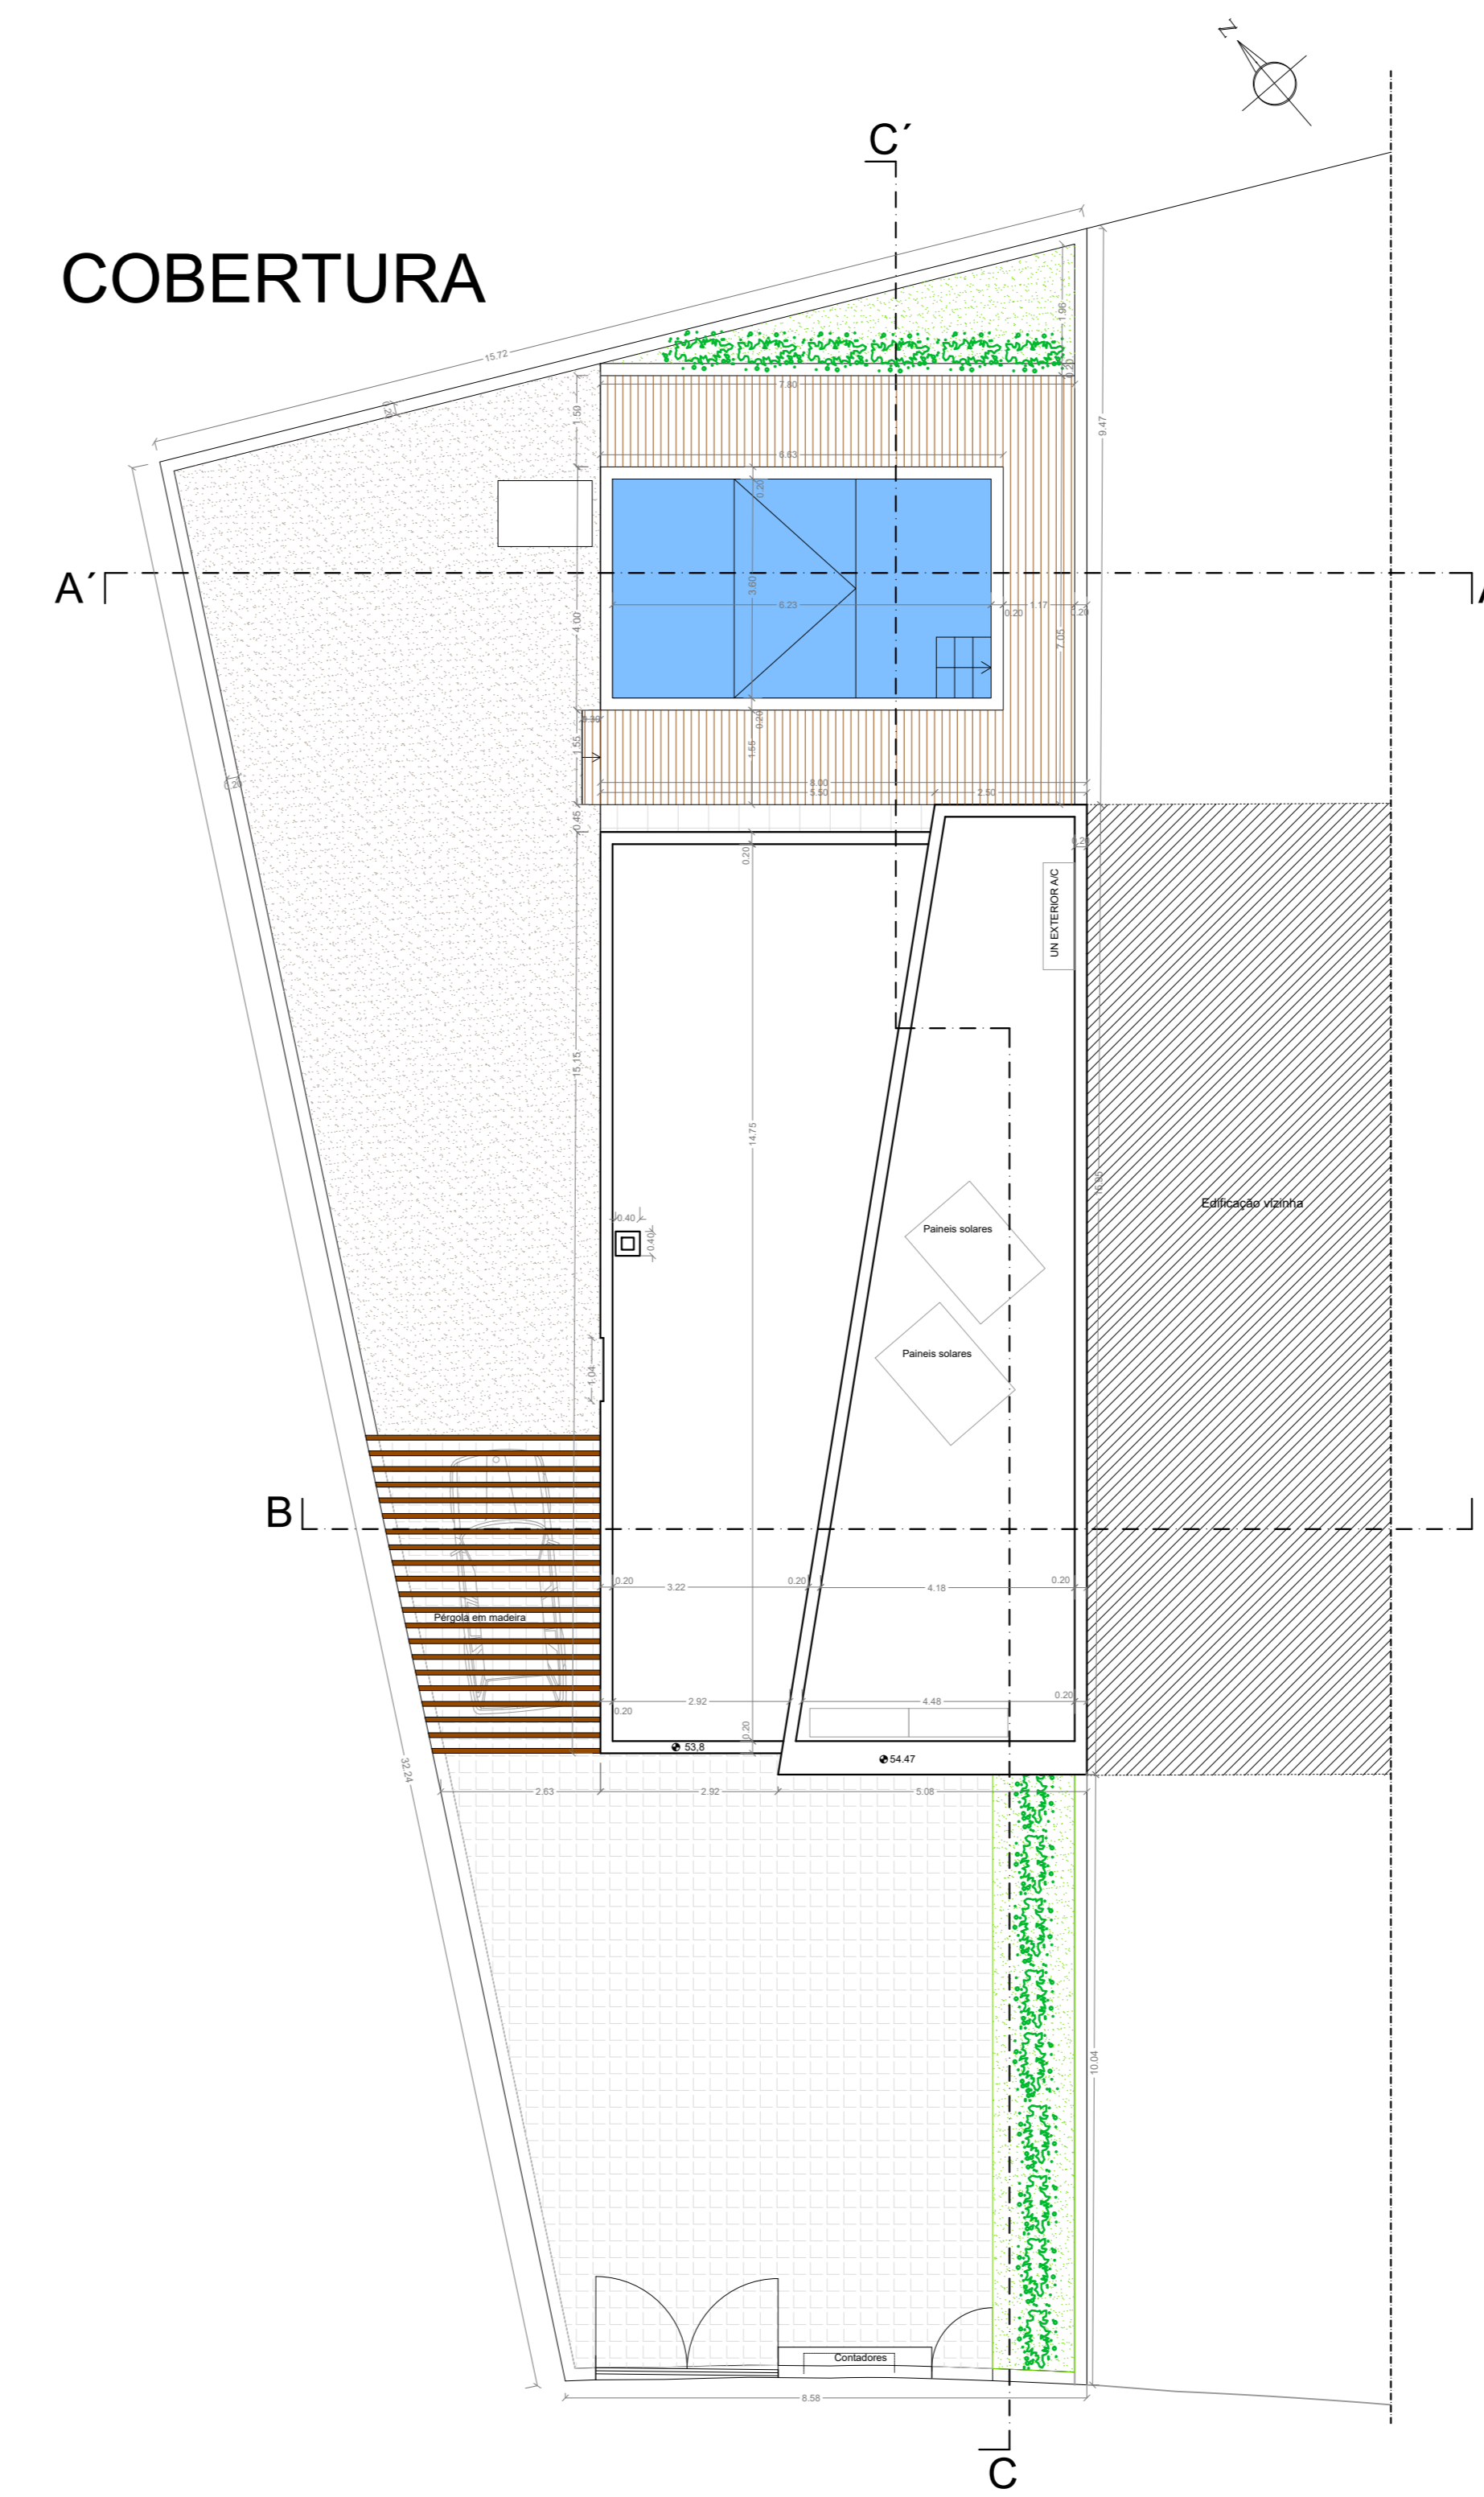


# ALÇADOS

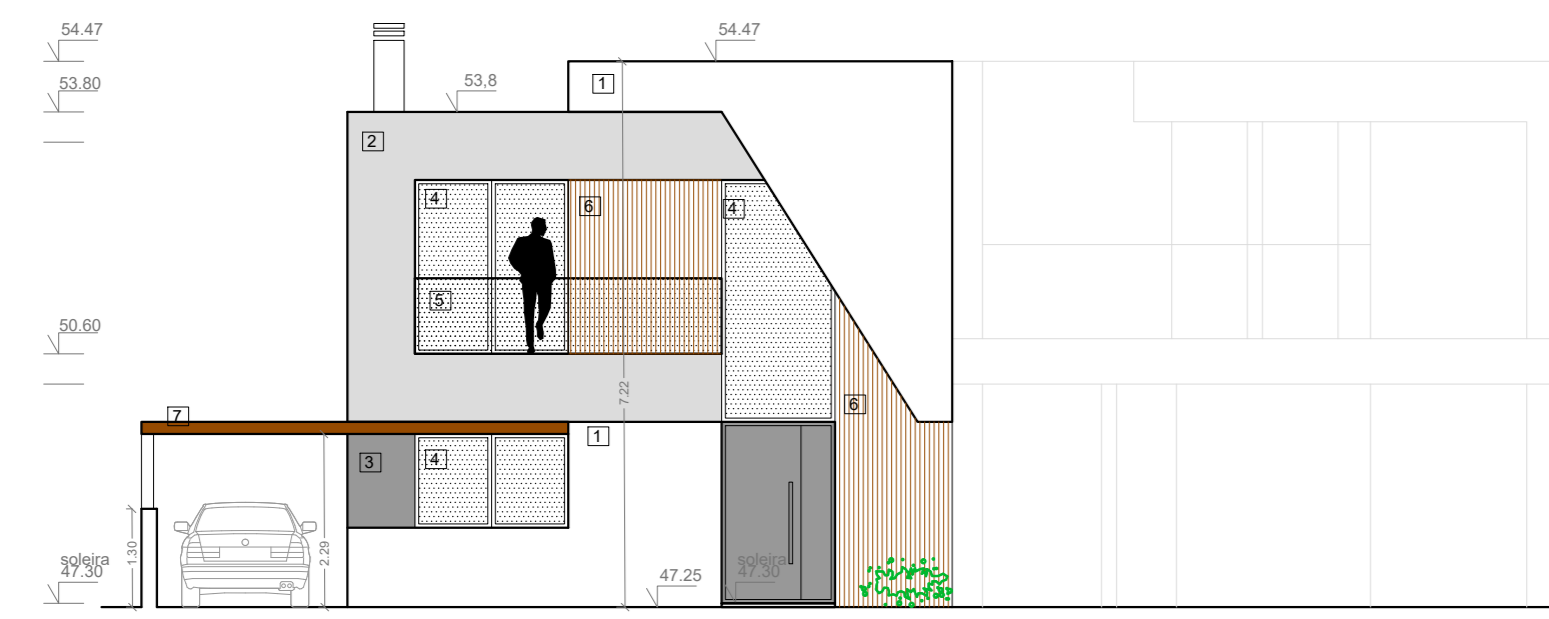

ALÇADO PRINCIPAL

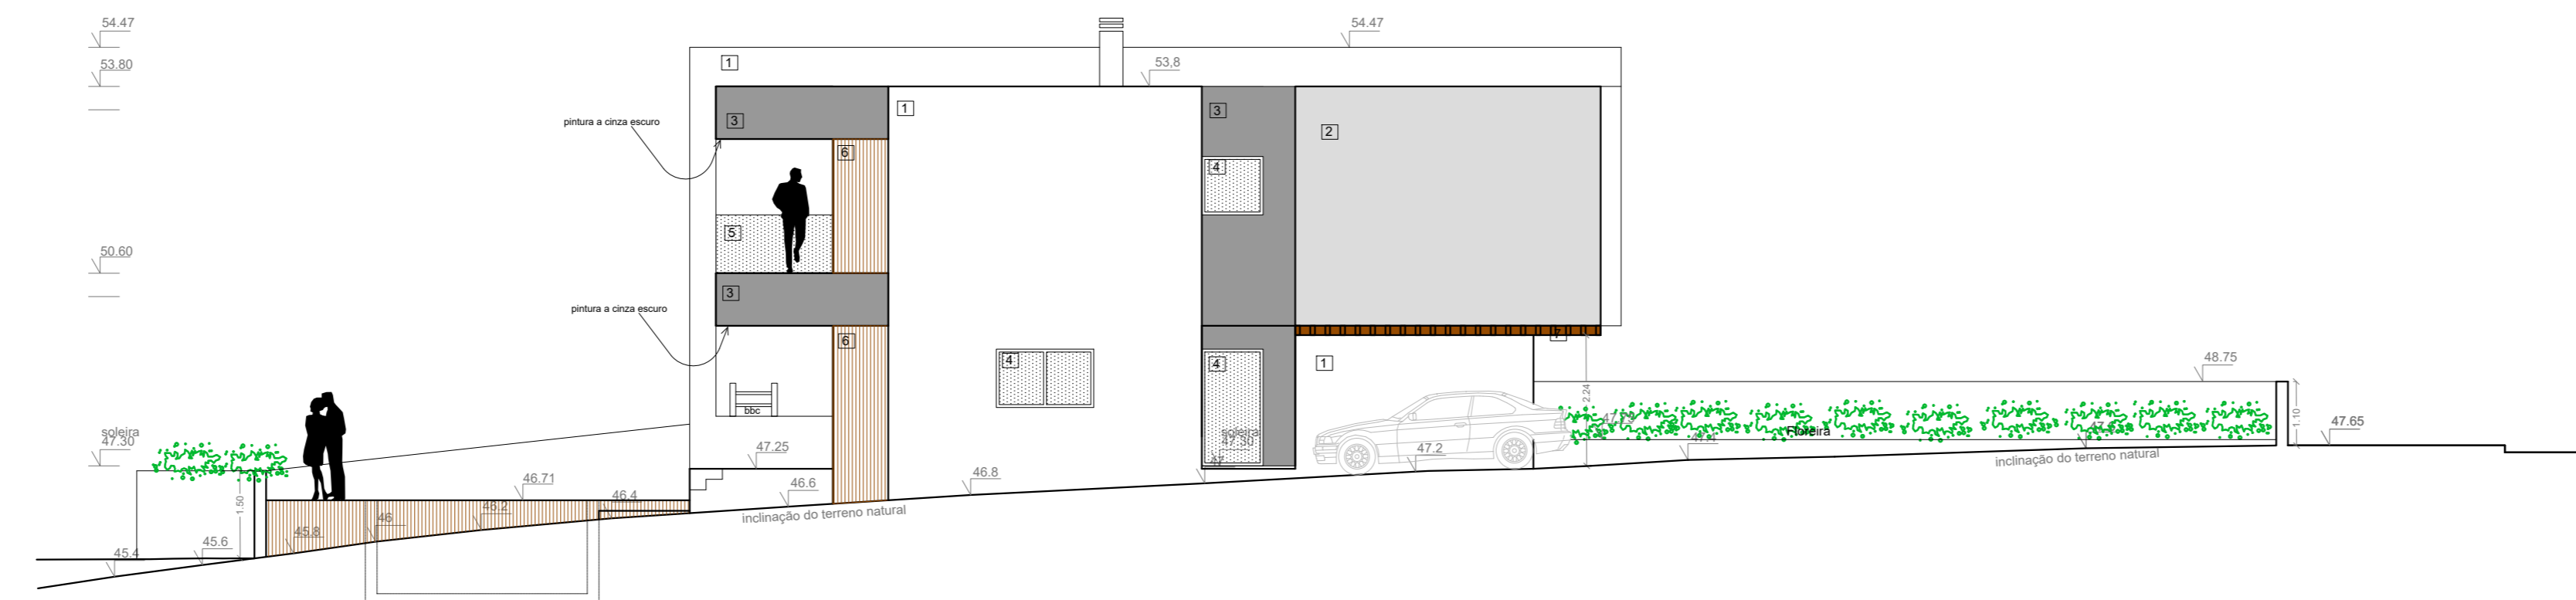


ALÇADO LATERAL ESQUERDO

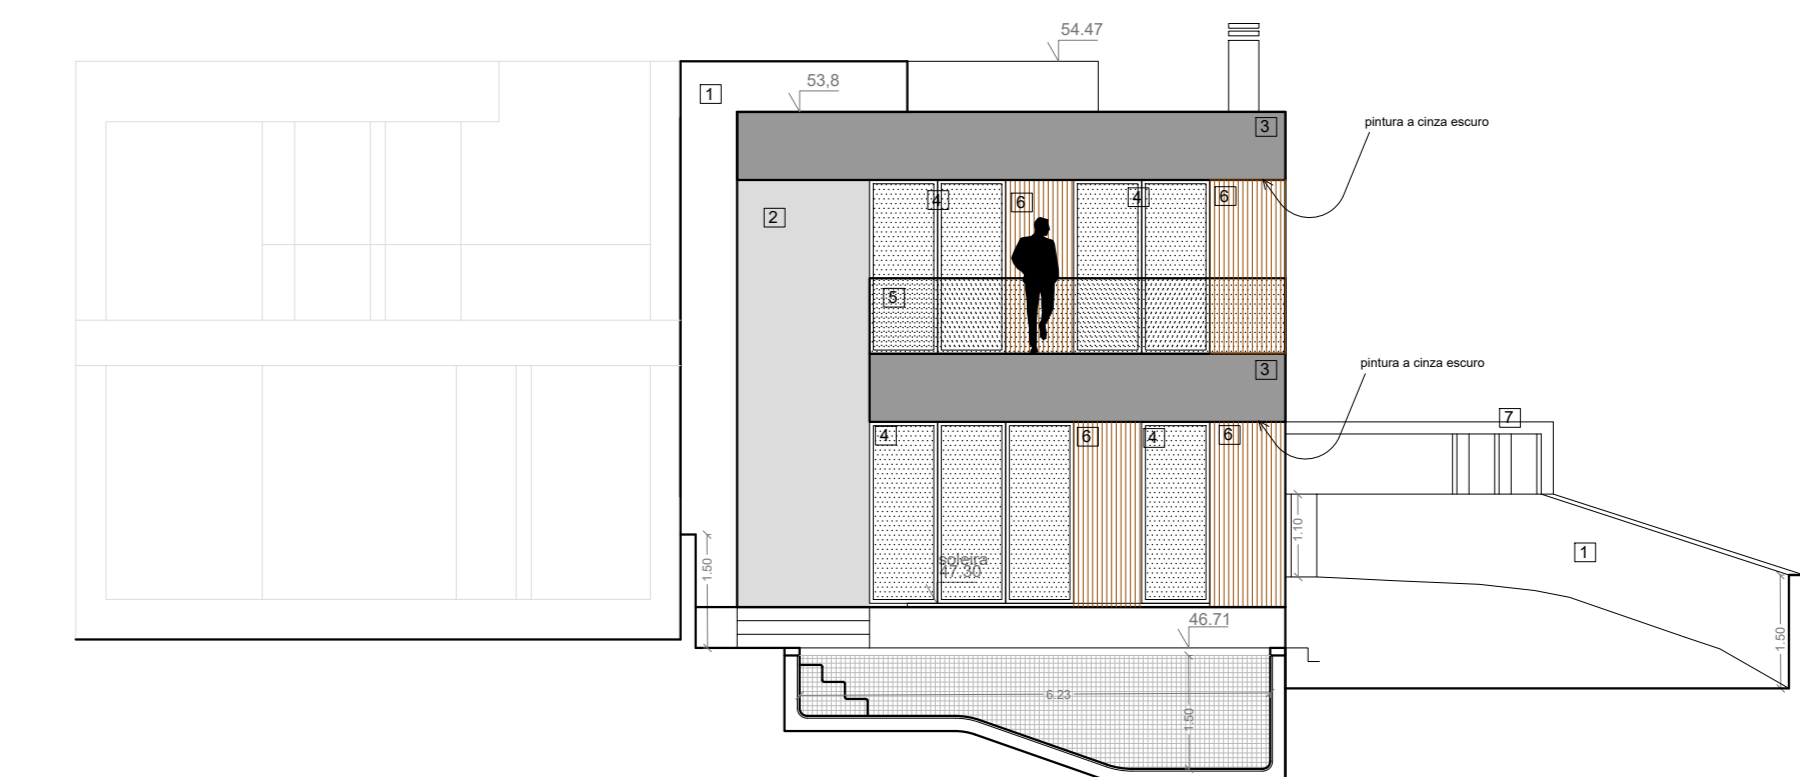


ALÇADO POSTERIOR  
corte AA'

- LISTA DE ACABAMENTOS
- 1) Reboco pintado de cor branca
  - 2) Reboco pintado de cinza claro
  - 3) Reboco pintado de cor cinza escuro
  - 4) Serralhas e alumínio de cor cinza escuro
  - 5) Guarda em vidro
  - 6) Revestimento cerâmico tipo madeira
  - 7) Pergola de madeira

# CORTES

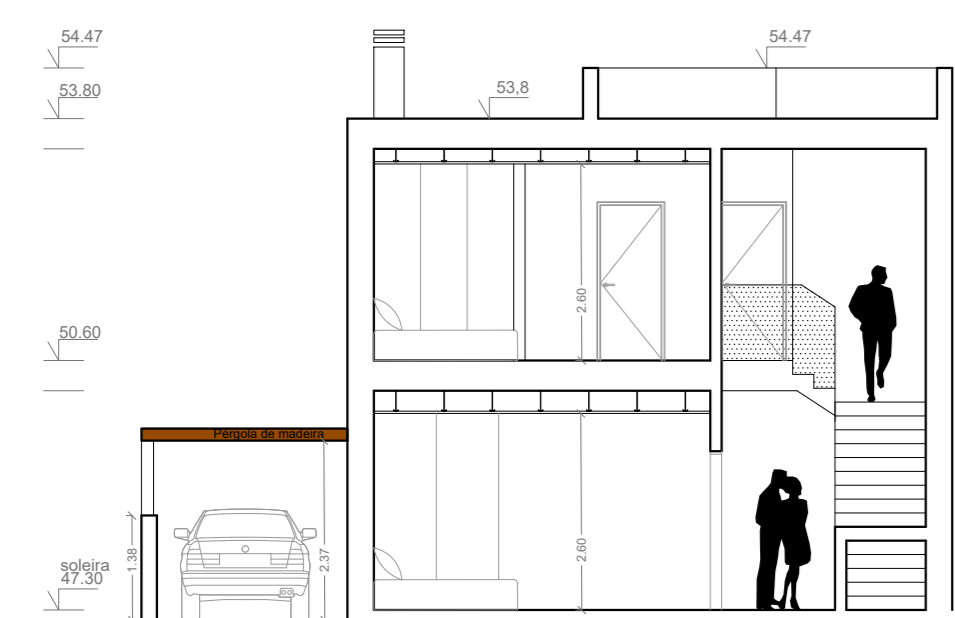

CORTE BB'

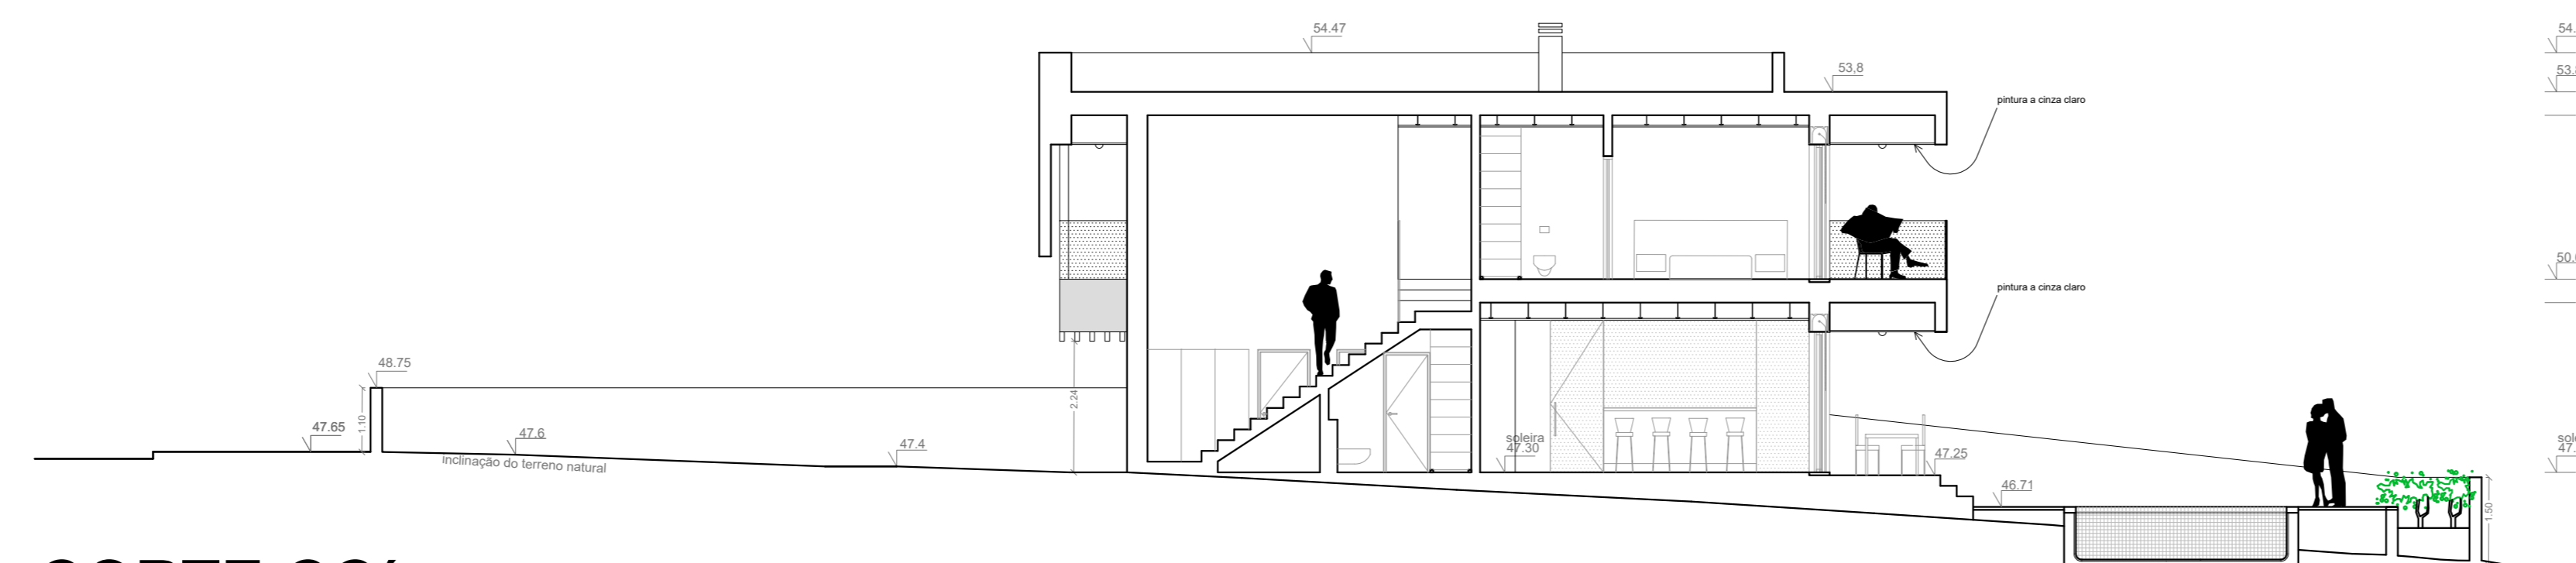

CORTE CC'

QUADRO DE ÁREAS DA PROPOSTA:	
Área do lote	- 405m <sup>2</sup>
Área de implantação	- 92,13m <sup>2</sup>
Área de construção no Piso Térreo	- 92,13m <sup>2</sup>
Área de construção no Piso 1	- 81,29m <sup>2</sup>
Área Bruta de Construção (Piso térreo + Piso 1)	- 173,42m <sup>2</sup>
Área Útil de Construção	- 155,87m <sup>2</sup>
Numero de Pisos acima da Cota de Soleira	- 2 Pisos
Numero de Pisos abaixo da Cota de Soleira	- 0 Piso
Volumetria	- 670 m <sup>3</sup>
Cérea média	- 7,22m
Uso	- Habitacional
Tipologia	- T3+1
Estacionamento em pergola	- 17,3m <sup>2</sup> / 1 Lugar
Estacionamento ao ar livre	- 12,5m <sup>2</sup> / 1 Lugar