

1 PLANTA RES DE CHÃO NUMERADA  
A37 ESCALA 1/100

NOTAS:  
-VERIFICAR TODAS AS DIMENSÕES EM OBRA  
-ESTE DESENHO NÃO É UM DESENHO DE PREPARAÇÃO DE OBRA (ANTES DE EXECUTAR CONFIRMAR COM ARQUITETA)

LOCAL: LOULÉ REQUERENTE:HAJJAR E FOLLA

PROJETO: PROJETO

TÍTULO DO DESENHO:

PLANTAS DE APRESENTAÇÃO COM NÚMERAÇÃO

SUBTÍTULO:

EXECUÇÃO - RES DE CHÃO

V01 DATA: - ALTERAÇÃO 1: -  
V02 DATA: - ALTERAÇÃO 2: -  
V03 DATA: - ALTERAÇÃO 3: -

V04 DATA: - ALTERAÇÃO 4: -  
V05 DATA: - ALTERAÇÃO 5: -  
V06 DATA: - ALTERAÇÃO 6: -

REF: 20230418-A37-A38 - PLANTAS DE APRESENTAÇÃO COM NUMERAÇÃO.dwg

TÉCNICO RESPONSÁVEL: Arquitecta Béatrice Hajjar Lemaître # OAP: 8492

ARCHITECT  
BÉATRICE HAJJAR LEMAITRE


A37

DATA: 2023-12-05

ESCALA: 1/100

Avenida José da Costa Mealha  
Suíte 6, 8100-500 Loulé

T. +351 966 134 184 Email. beahajjar@architectbhl.com www.architectbhl.com www.instagram.com/architectbhl www.facebook.com/ArchitectBHL

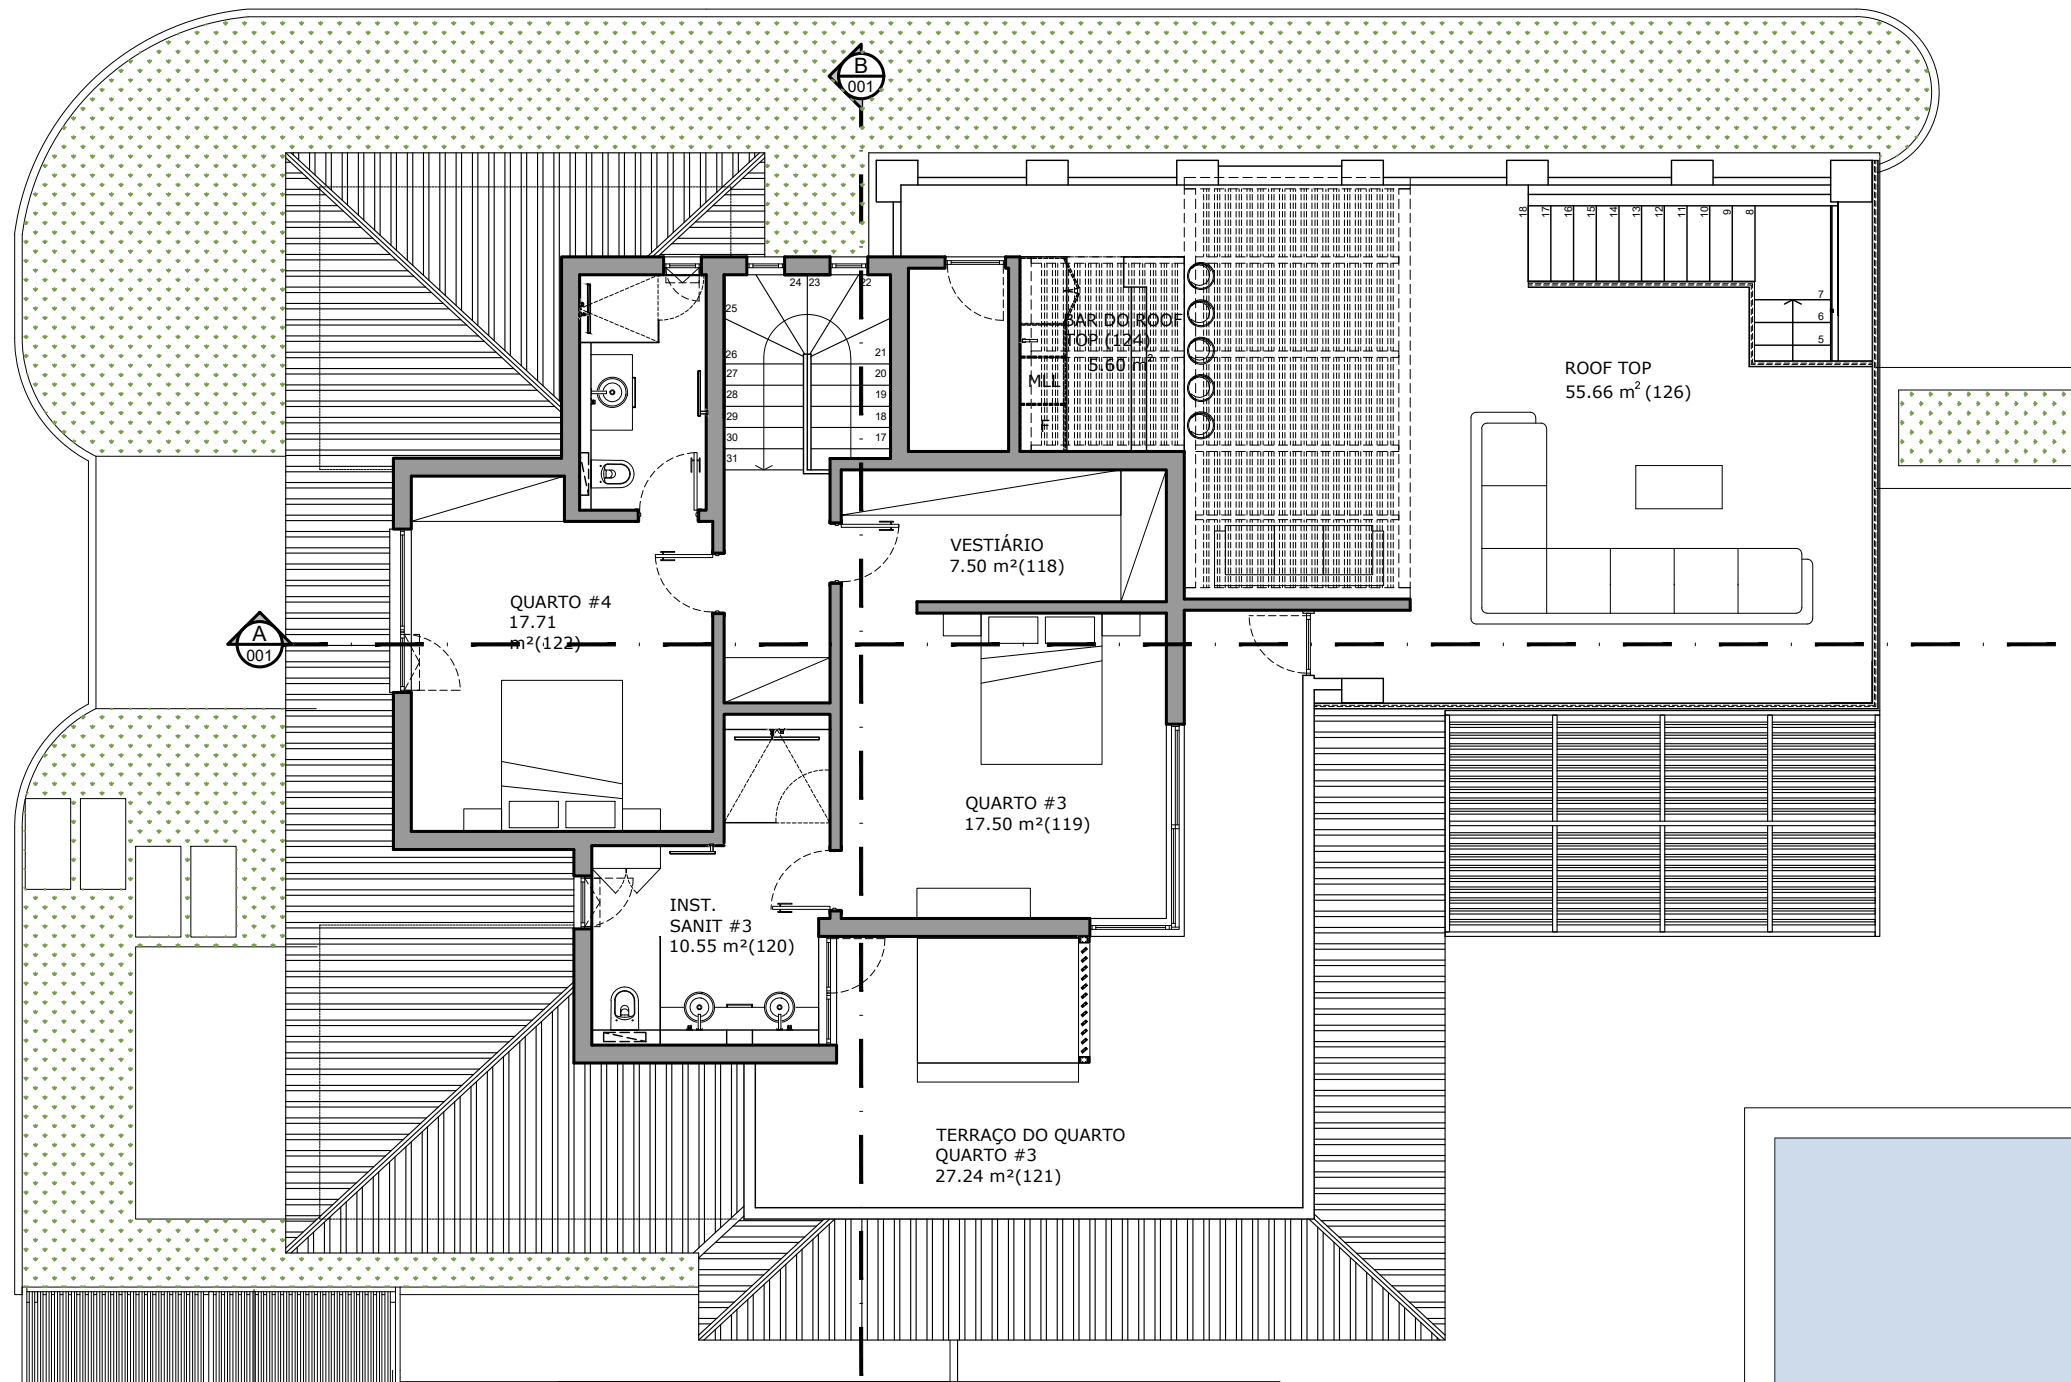

1 PLANTA 1º ANDAR NUMERADA  
A38 ESCALA 1/100

NOTAS:  
-VERIFICAR TODAS AS DIMENSÕES EM OBRA  
-ESTE DESENHO NÃO É UM DESENHO DE PREPARAÇÃO DE OBRA (ANTES DE EXECUTAR CONFIRMAR COM ARQUITETA)

LOCAL: LOULÉ REQUERENTE:HAJJAR E FOLLA

PROJETO: PROJETO

TÍTULO DO DESENHO: PLANTAS DE APRESENTAÇÃO COM NUMERAÇÃO  
SUBTÍTULO: EXECUÇÃO - 1º ANDAR

V01 DATA: - ALTERAÇÃO 1: -  
V02 DATA: - ALTERAÇÃO 2: -  
V03 DATA: - ALTERAÇÃO 3: -

V04 DATA: - ALTERAÇÃO 4: -  
V05 DATA: - ALTERAÇÃO 5: -  
V06 DATA: - ALTERAÇÃO 6: -

REF: 20230418-A37-A38 - PLANTAS DE APRESENTAÇÃO COM NUMERAÇÃO.dwg

TÉCNICO RESPONSÁVEL: Arquitecta Béatrice Hajjar Lemaître # OAP: 8492 ESCALA: 1/100

Avenida José da Costa Mealha  
Suite 6, 8100-500 Loulé T. +351 966 134 184 Email. beahajjar@architectbhl.com www.architectbhl.com www.instagram.com/architectbhl www.facebook.com/ArchitectBHL

ARCHITECT  
BÉATRICE HAJJAR LEMAITRE

A38

DATA: 2023-12-05