


CAVE | BASEMENT

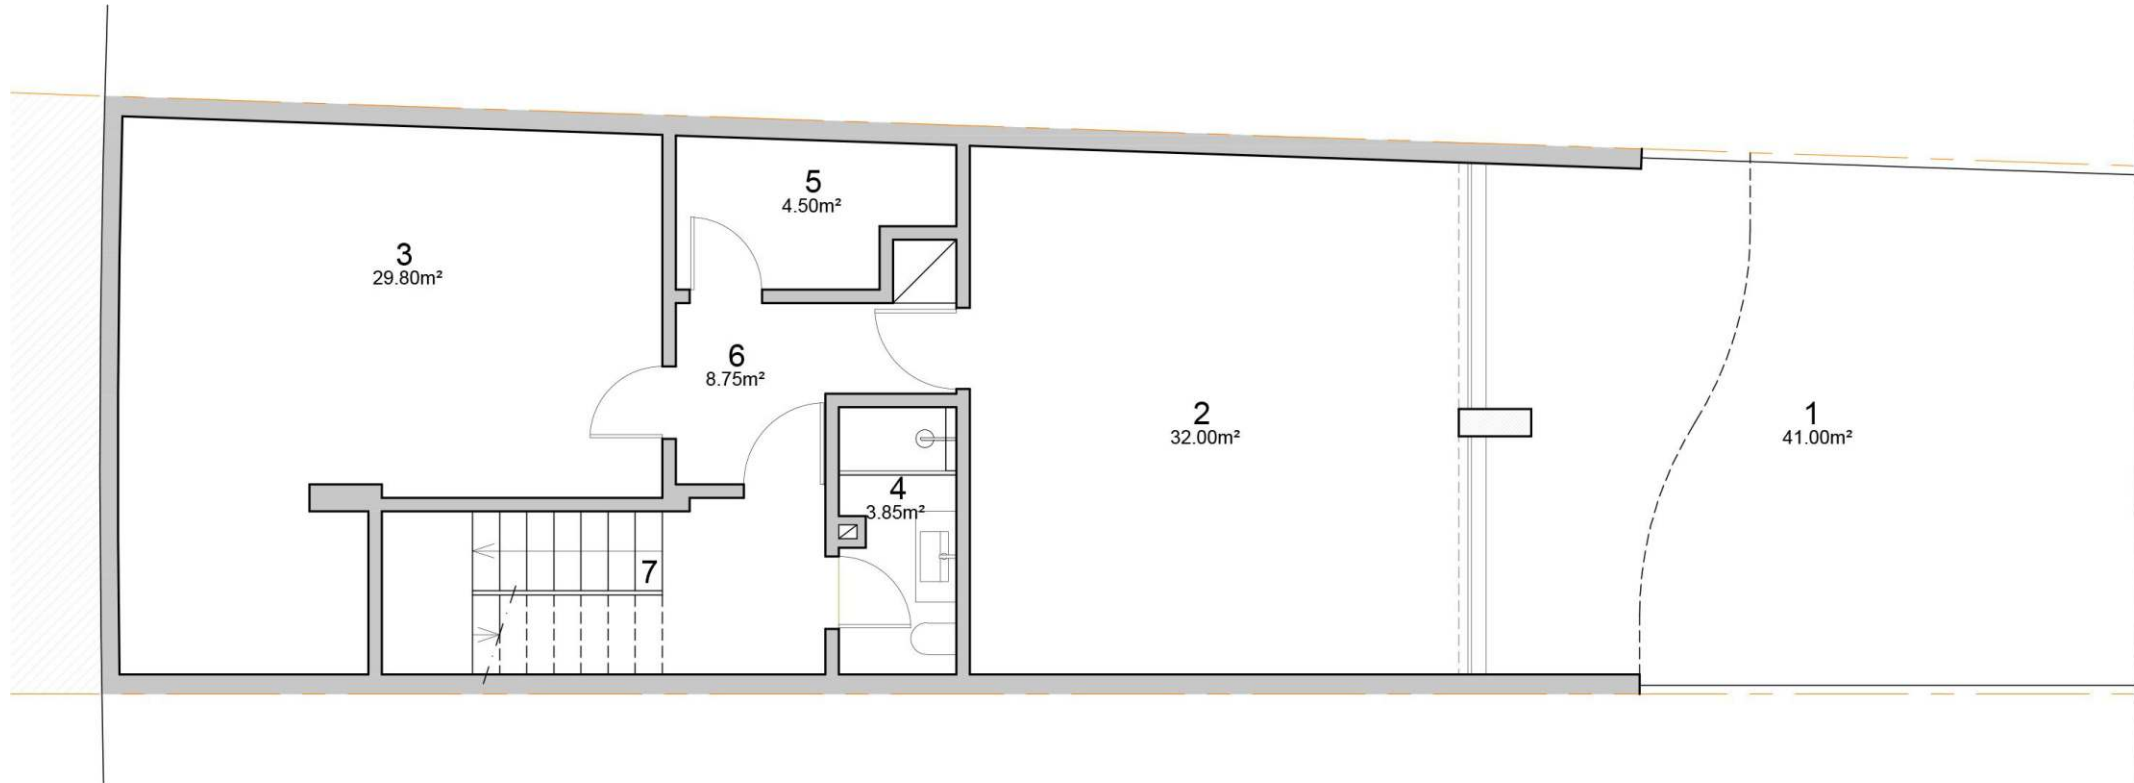

- 1 - ACESSO GARAGEM | GARAGE ACCESS
- 2 - GARAGEM C/ DOIS LUGARES | TWO CARS GARAGE
- 3 - SALÃO MULTIUSOS | MULTIPURPOSE ROOM
- 4 - INSTALAÇÃO SANITÁRIA | BATHROOM
- 5 - ZONA TÉCNICA | TECHNICAL AREA
- 6 - CIRCULAÇÃO | CORRIDOR
- 7 - ESCADA | STAIRS