


# PISO 0 | FLOOR 0

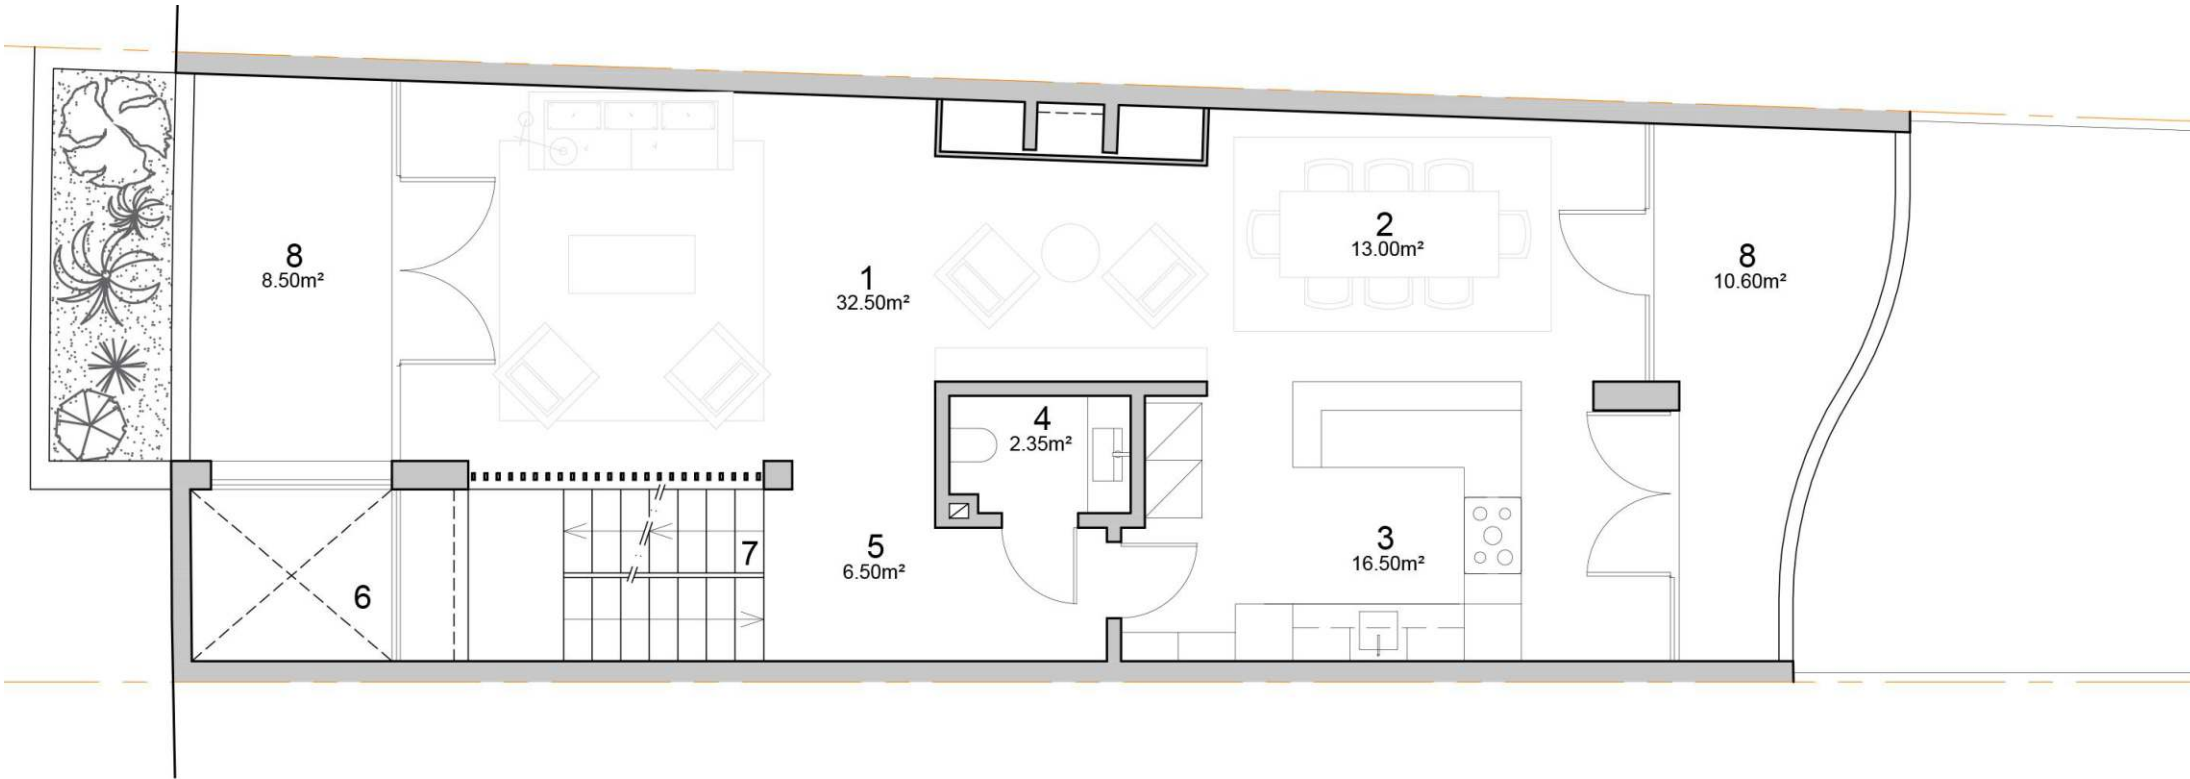

- 1 - SALA DE ESTAR | LIVING ROOM
- 2 - SALA DE JANTAR | DINING ROOM
- 3 - COZINHA | KITCHEN
- 4 - INSTALAÇÃO SANITÁRIA | BATHROOM
- 5 - CIRCULAÇÃO | CORRIDOR
- 6 - VAZIO DE ILUMINAÇÃO | NATURAL LIGHT
- 7 - ESCADA | STAIRS
- 8 - VARANDA | BALCONY