

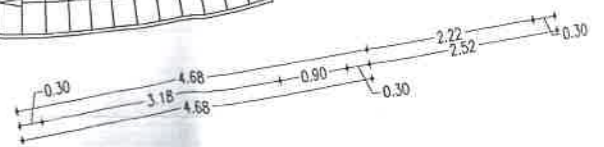
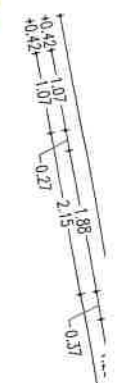


PLANTA DE IMPLANTAÇÃO escala 1: 500

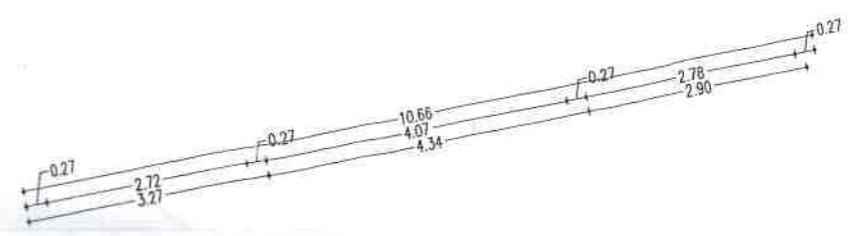




75

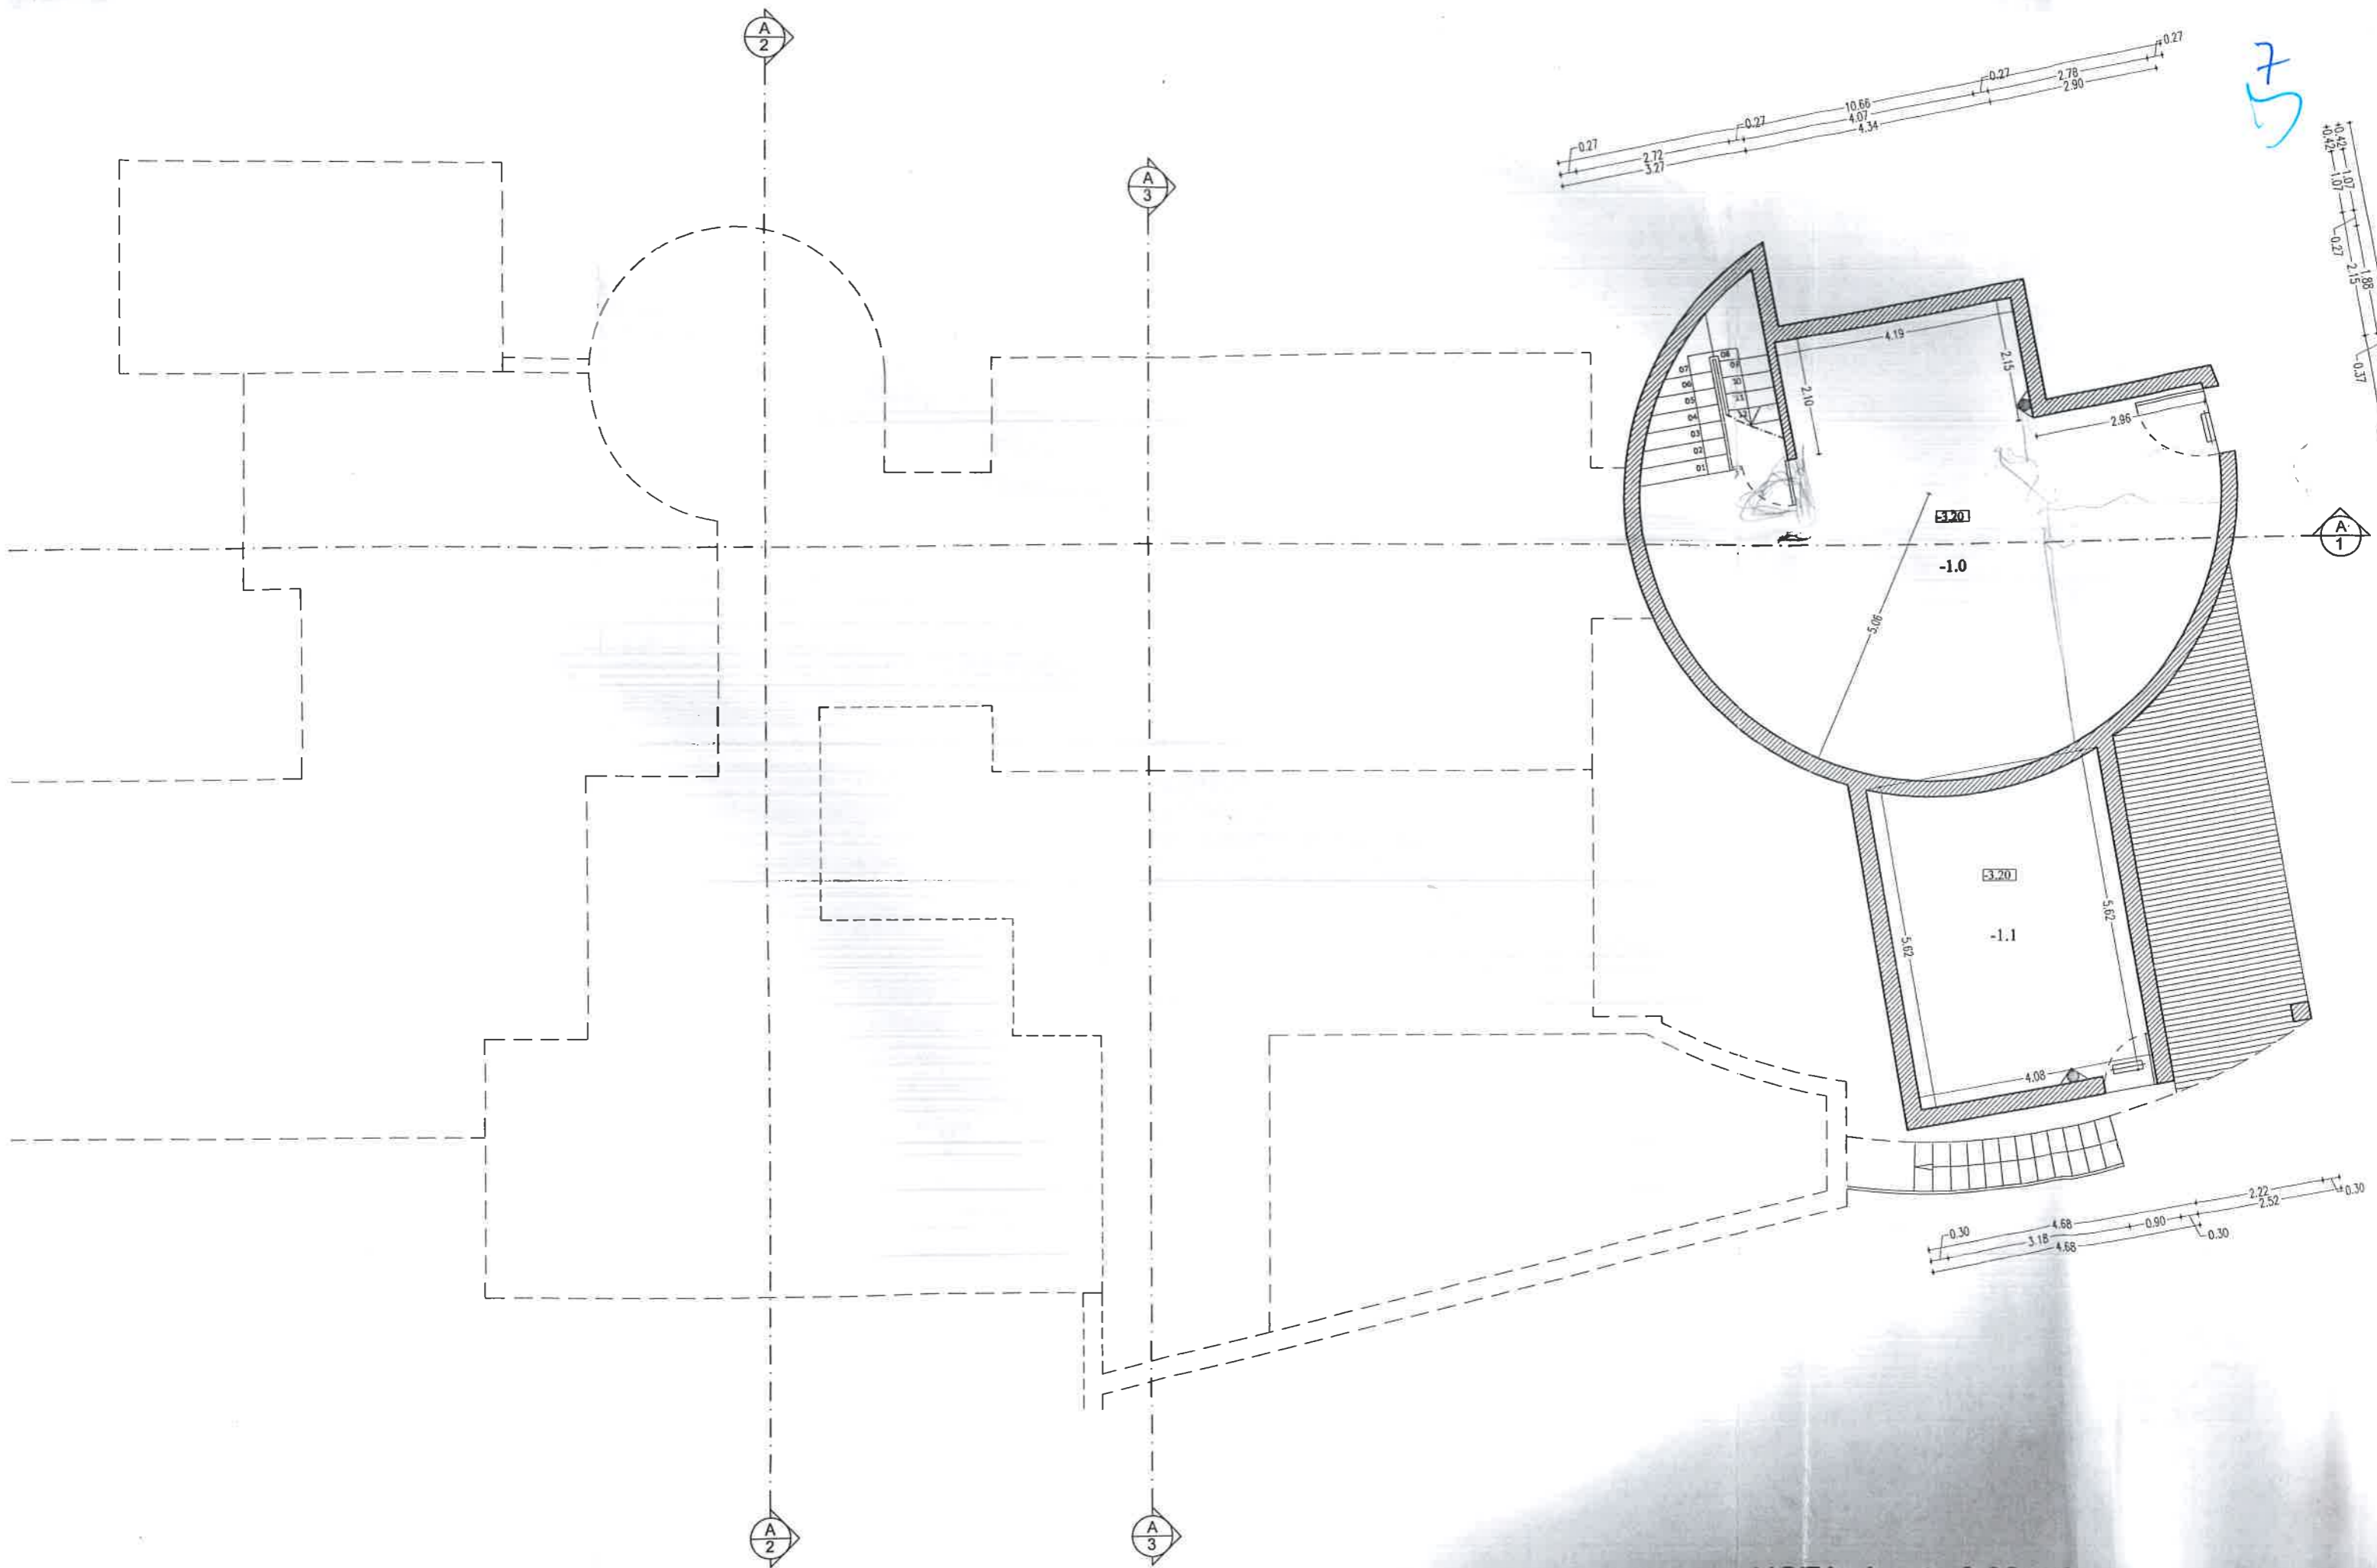

DA CAVE

NOTA: A cota 0.00 refere-se a cota +133.50



85

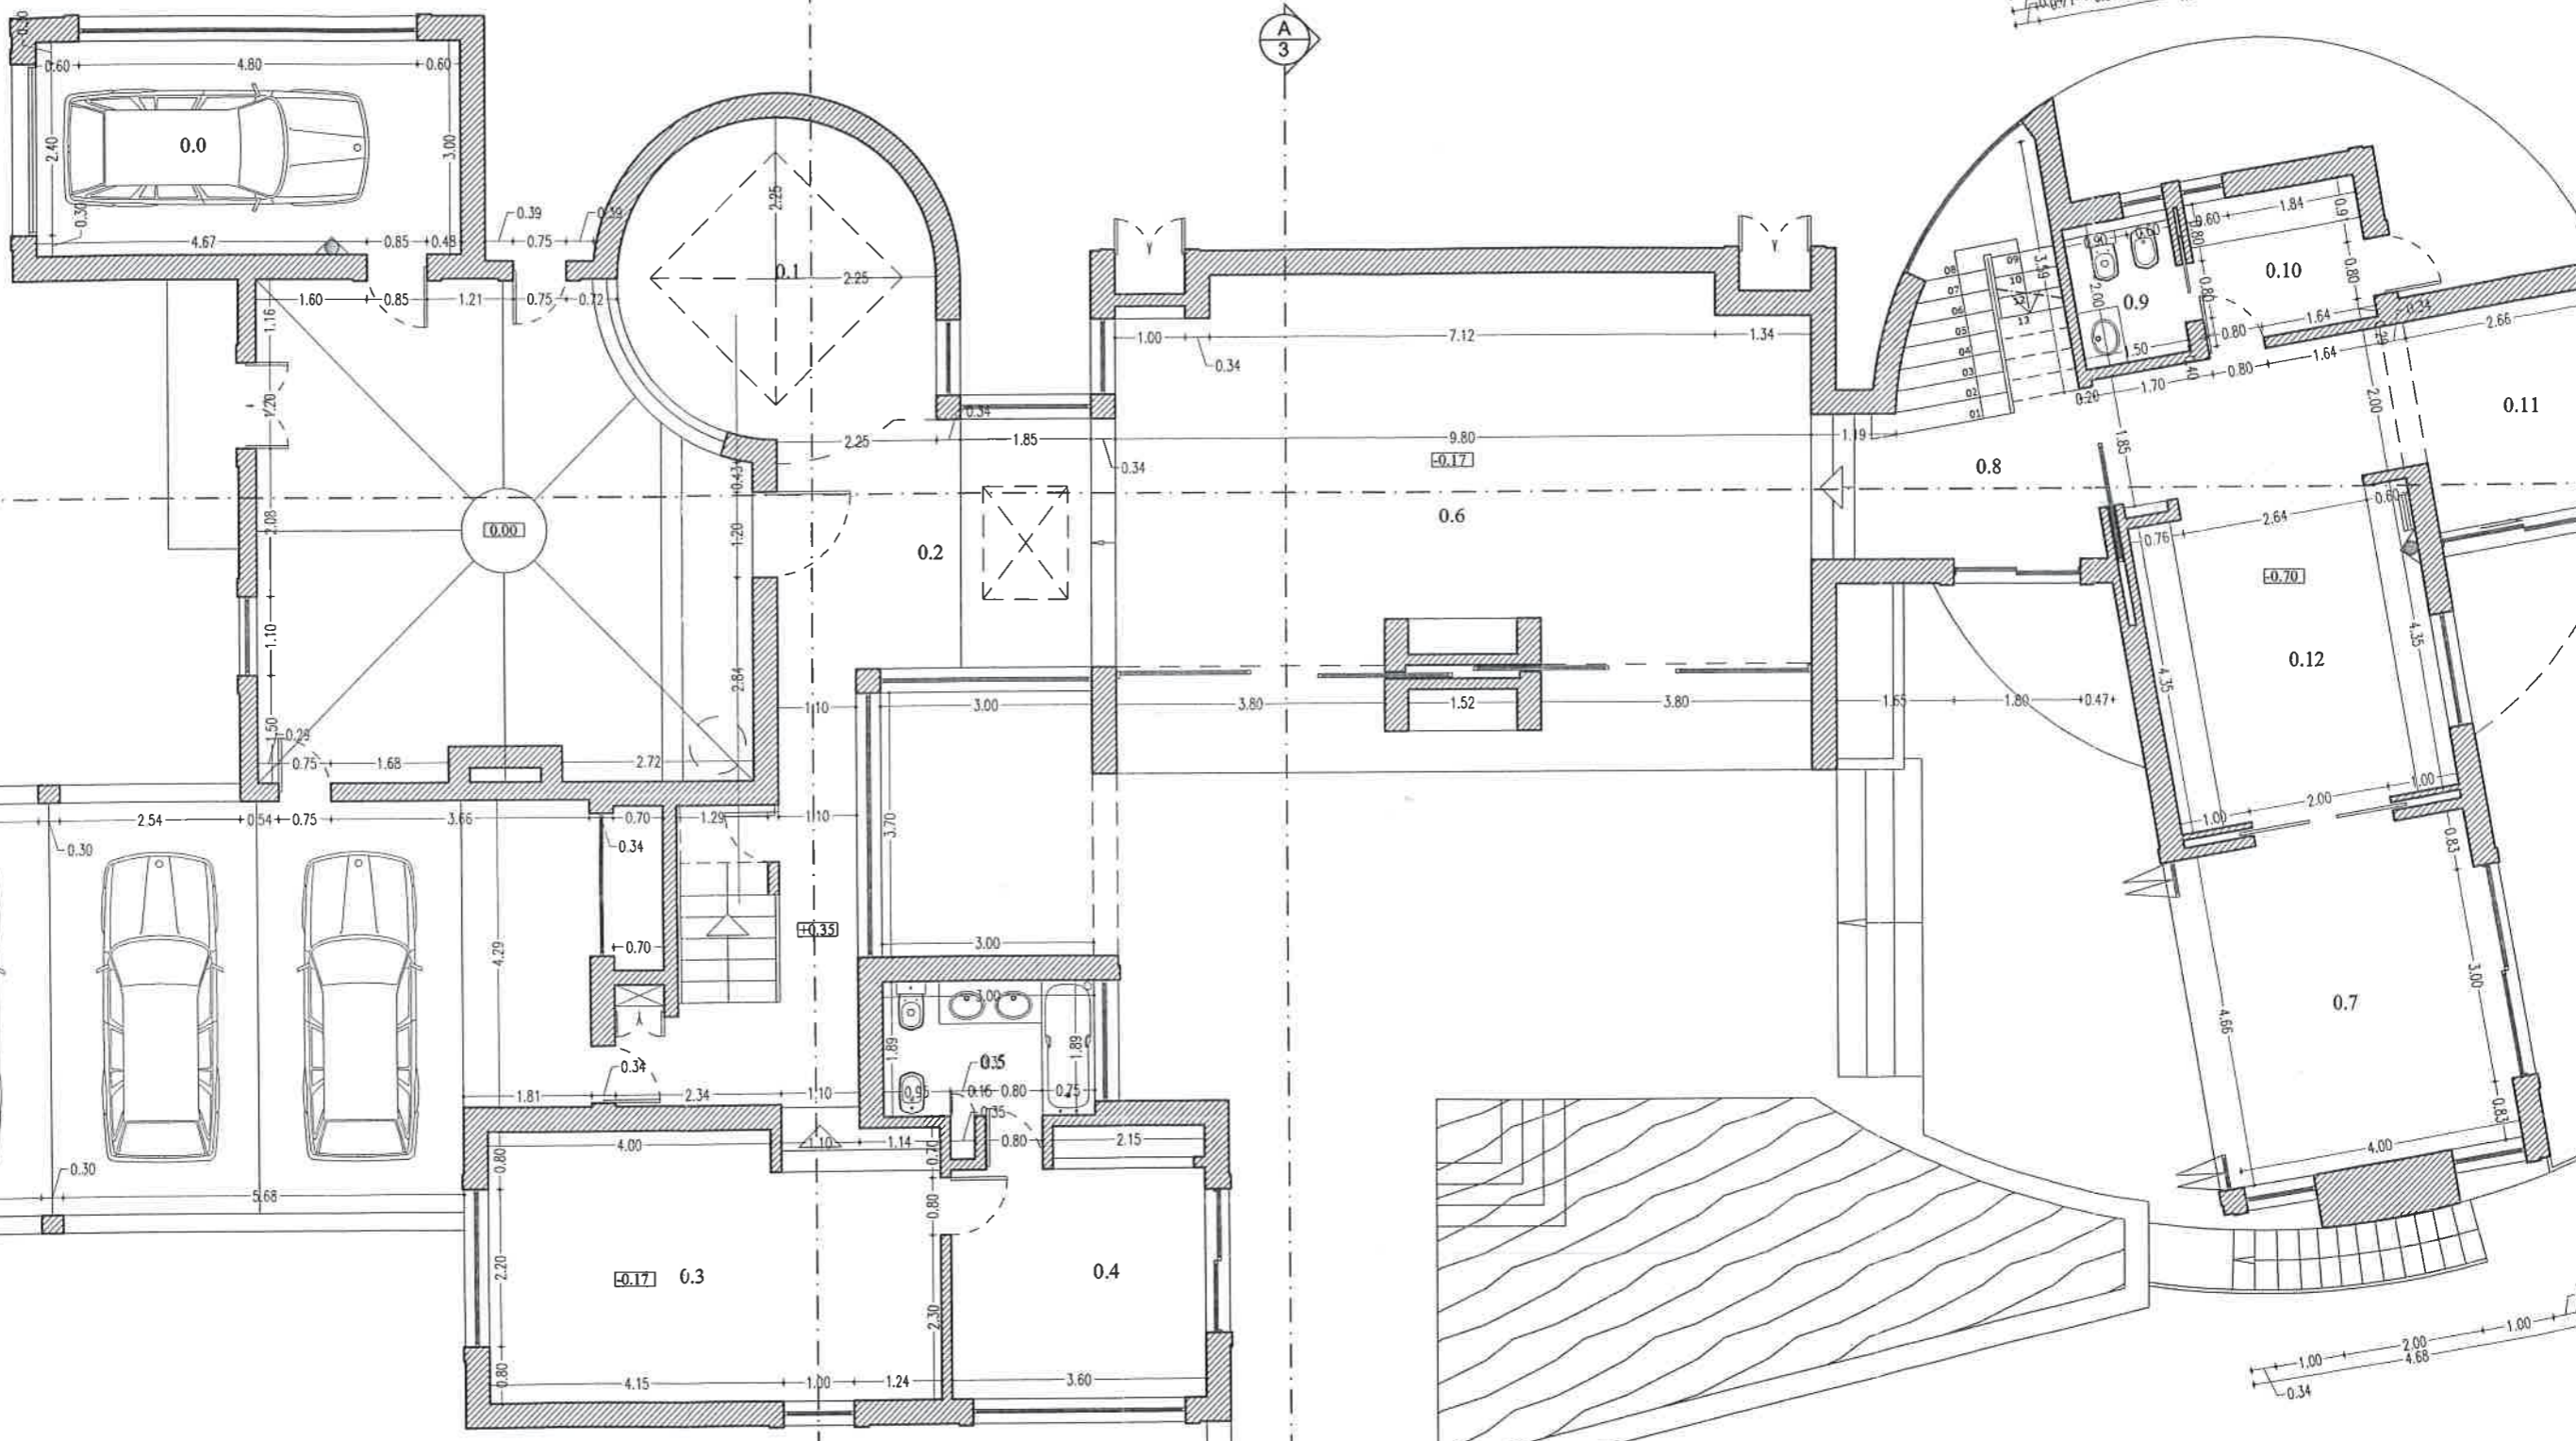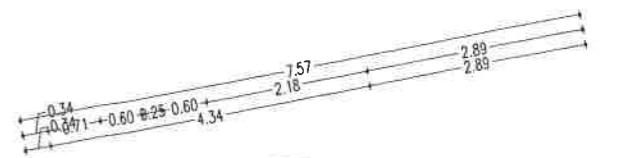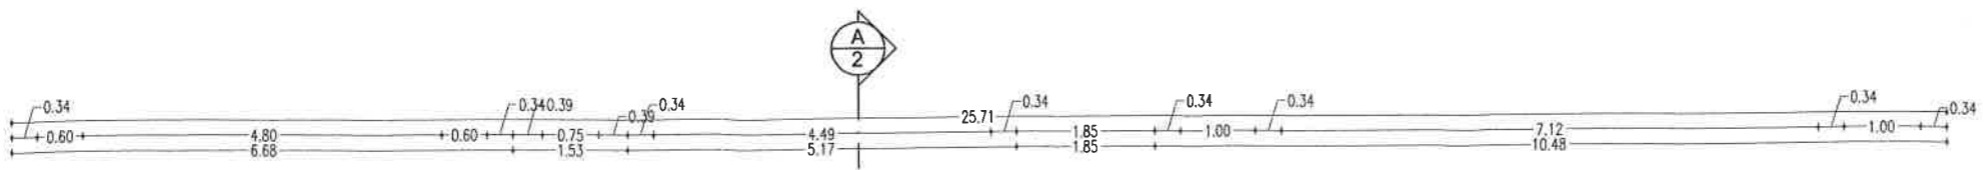


A 1

A 2

A 3

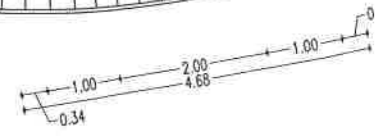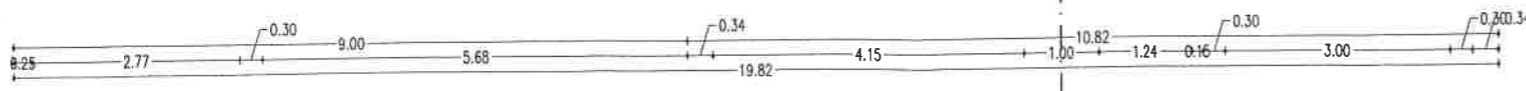

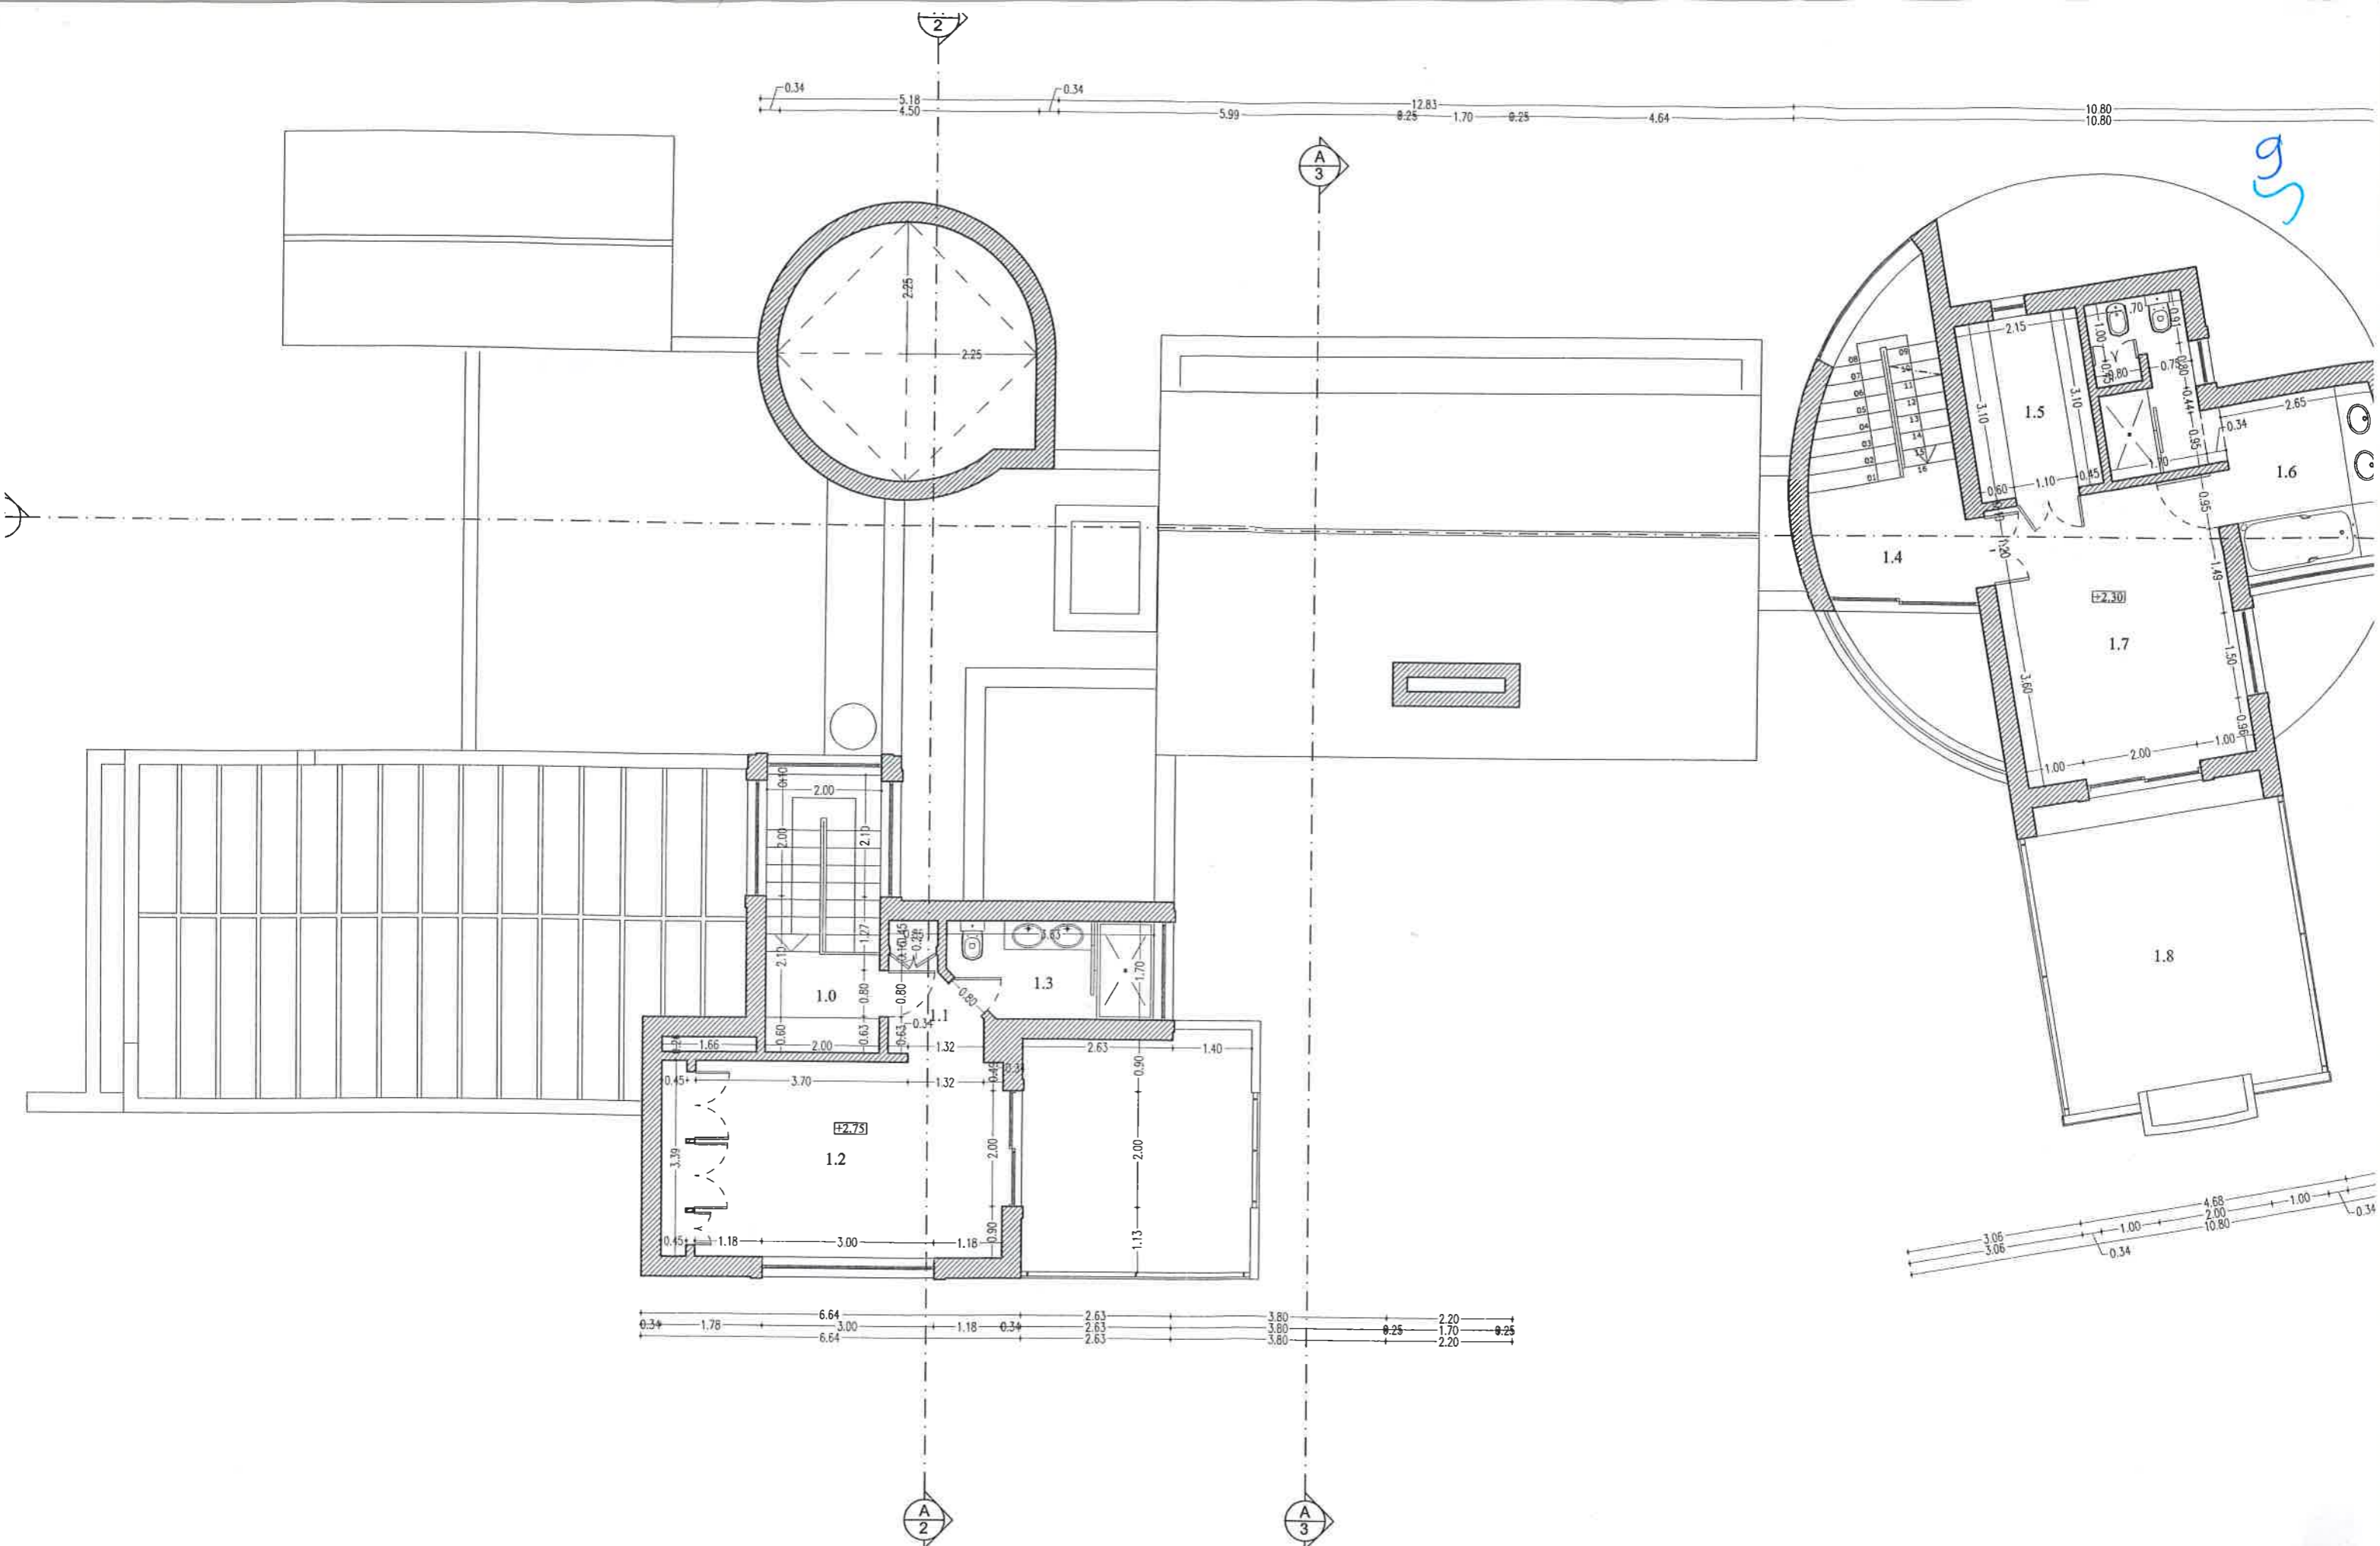

95

A DO PISO 1

NOTA: A cota 0.00 refere-se a cota +13

Referência	Designação	Area	LOCALIZAÇÃO:
------------	------------	------	--------------