

planta de cave

Projecto  
licenciamento  
Localização  
Funchais - Tór - Loulé  
Requerente  
Data

Escala  
1:100  
Designação  
planta de cave (apresentação)  
Técnico

Nº3




planta do piso 0

Projeto  
 licenciamento  
 Localização  
 Funchais - Tór - Loulé  
 Requerente  
  
 Data

Escala  
 1:100  
 Designação  
 planta do piso 0 (apresentação)  
 Técnico

**Nº5**

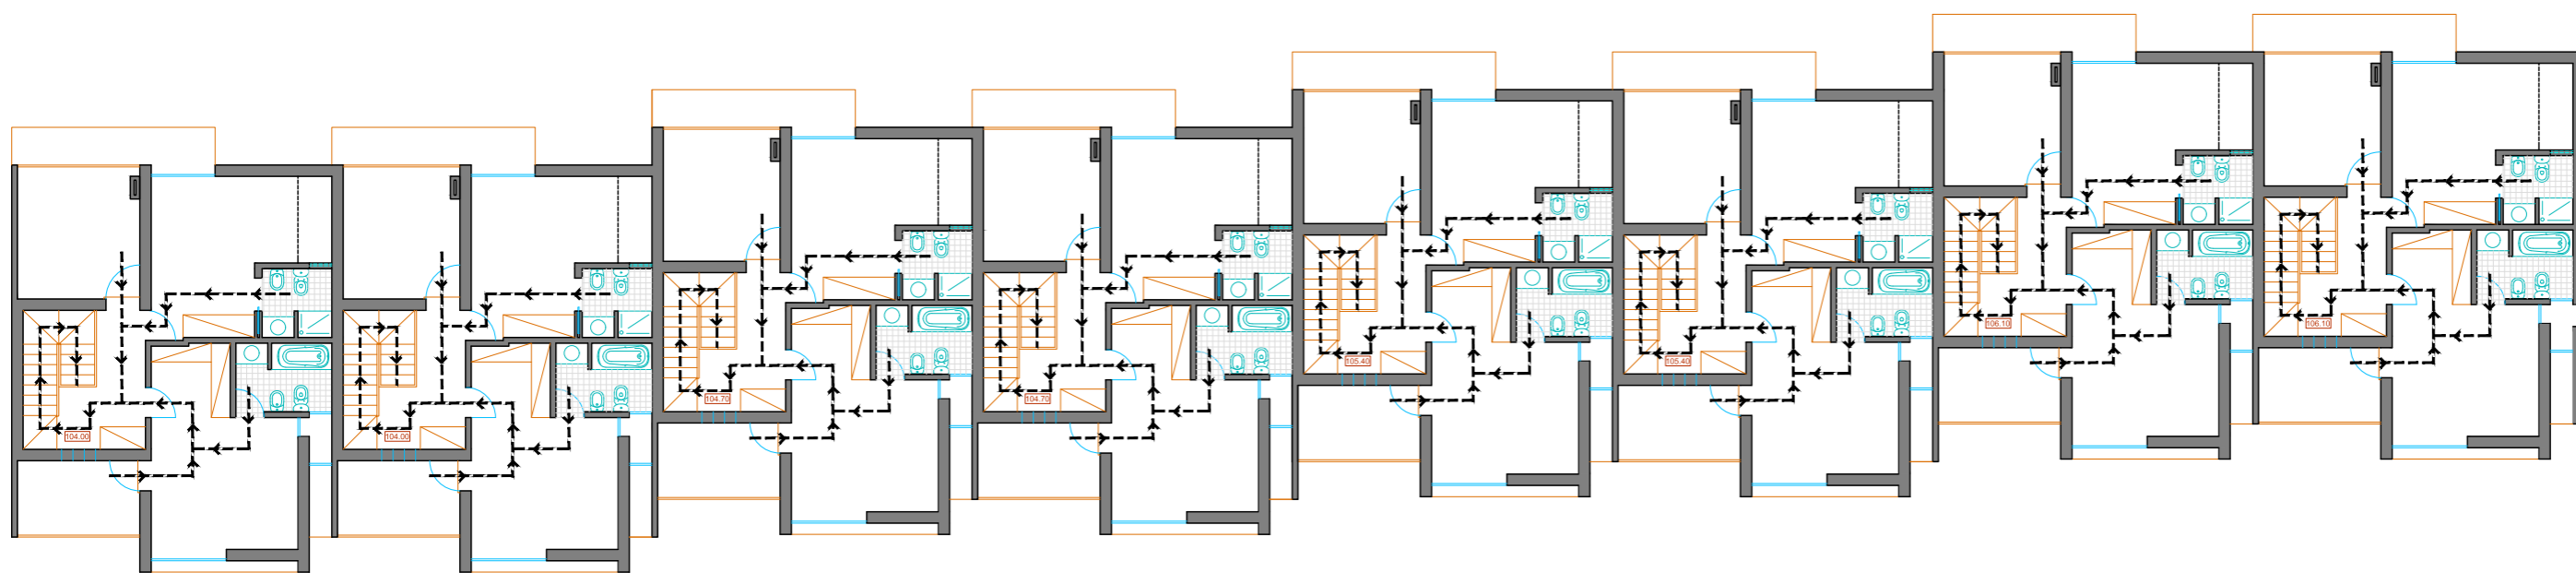

LEGENDA:

→ Direcção do Percurso de evacuação  
 → Saída final do itinerario

Projecto  
 licenciamento

Localização  
 Funchais - Tôr - Loulé

Requerente

Data


Escala  
 1:100

Designação  
 planta do piso 1 (apresentação)

Técnico

**Nº7**

planta do piso 1

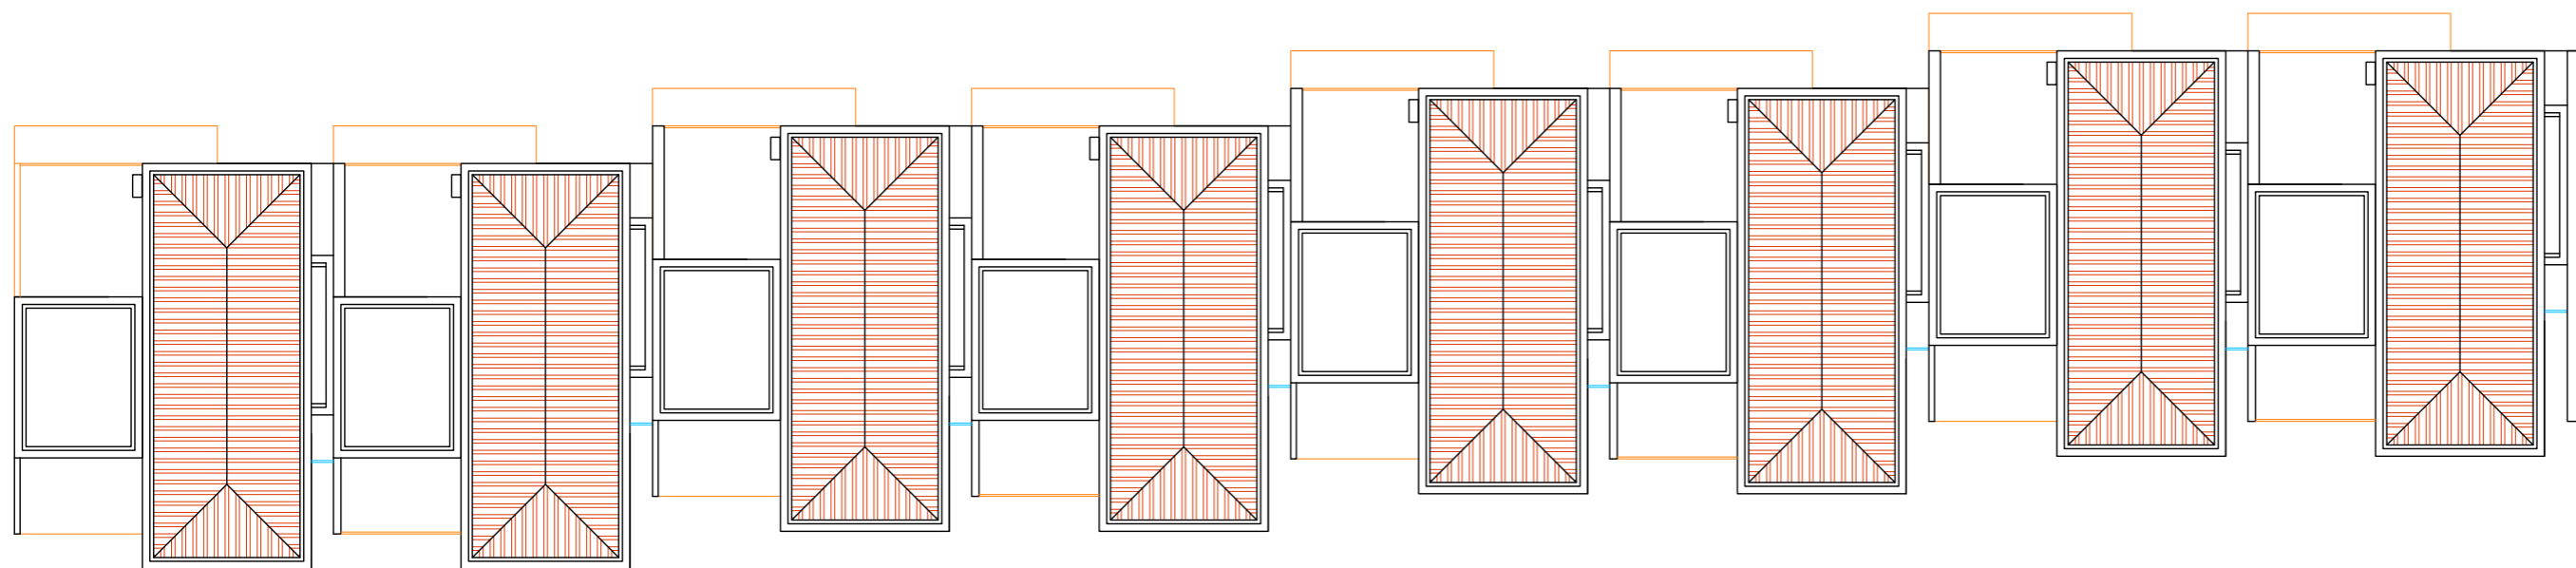

planta cobertura

Projecto  
licenciamento  
Localização  
Funchais - Tôr - Loulé  
Requerente  
Data

Escala  
1:100  
Designação  
planta da cobertura (apresentação)  
Técnico

Nº9




**Materiais:**

1. parede rebocada pintada a tinta plástica de cor branca tipo cin
2. calofonia em alumínio termo lacado de cor branca com vidro duplo
3. guarda em aço inox, tubo de 30cm x 30cm
4. telha de aba e canal
5. rebouco saliente pintado de cor cinza


Projecto  
licenciamento  
Localização  
Funchais - Tôr - Loulé  
Requerente  
Data

Escala  
1:100  
Designação  
alcado sul  
Técnico

**Nº15**

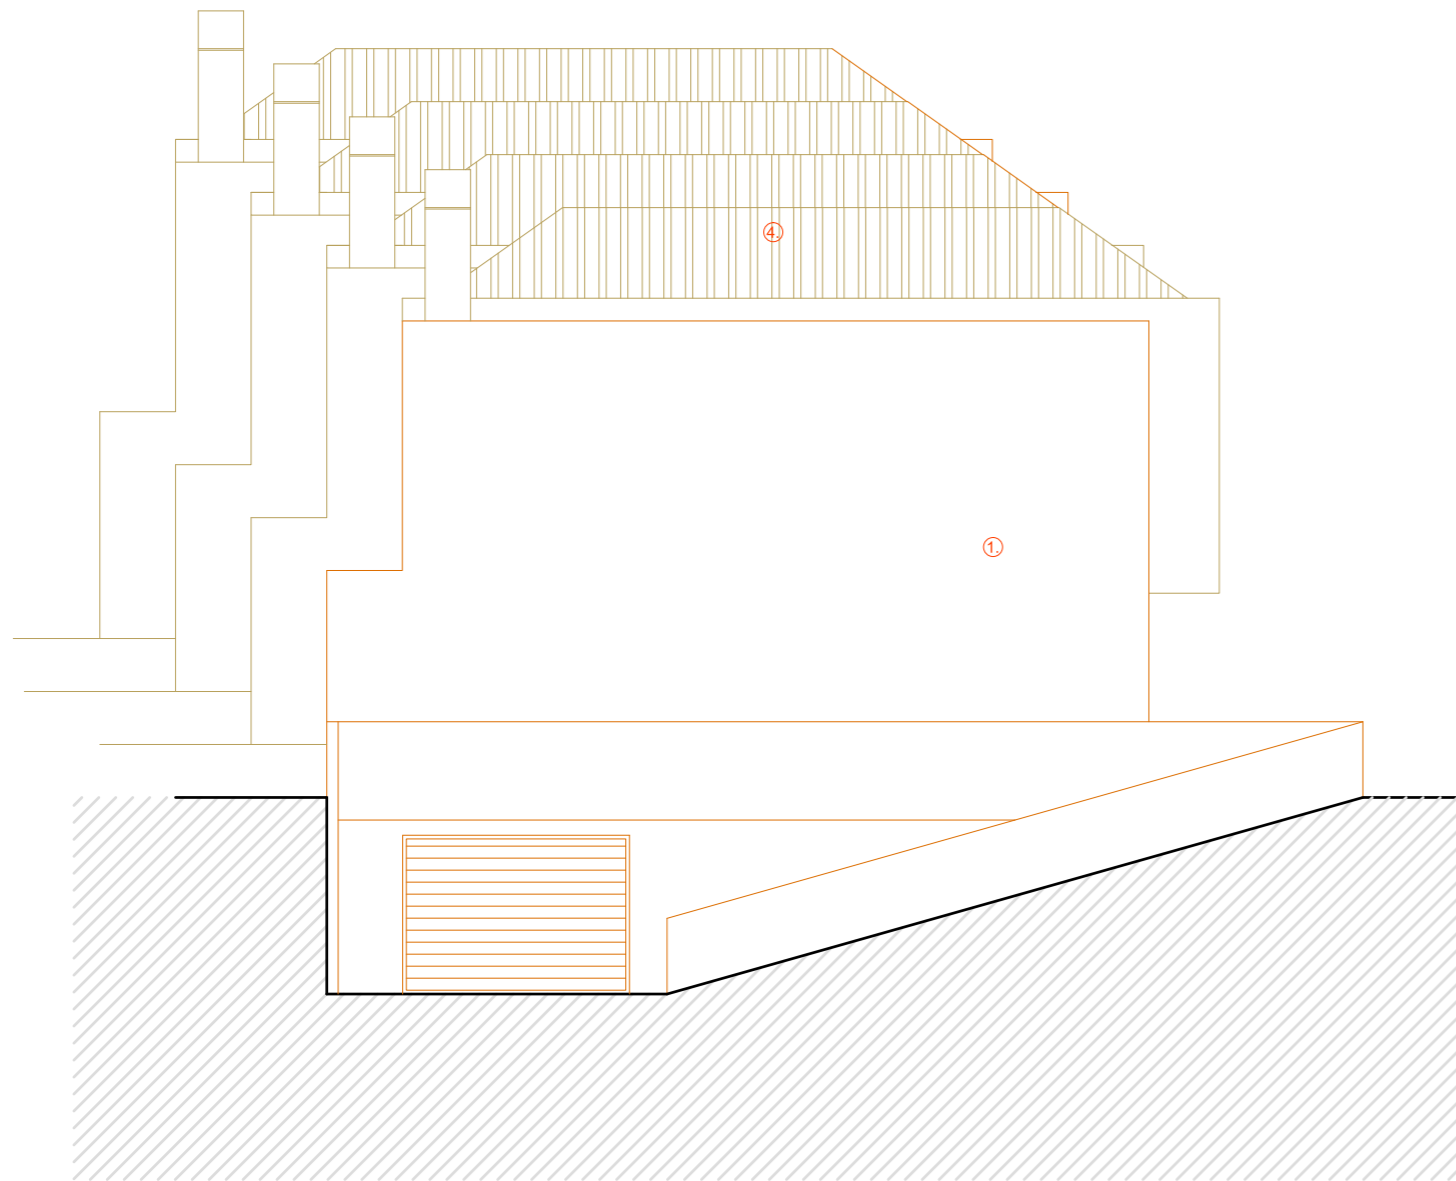

alçado poente

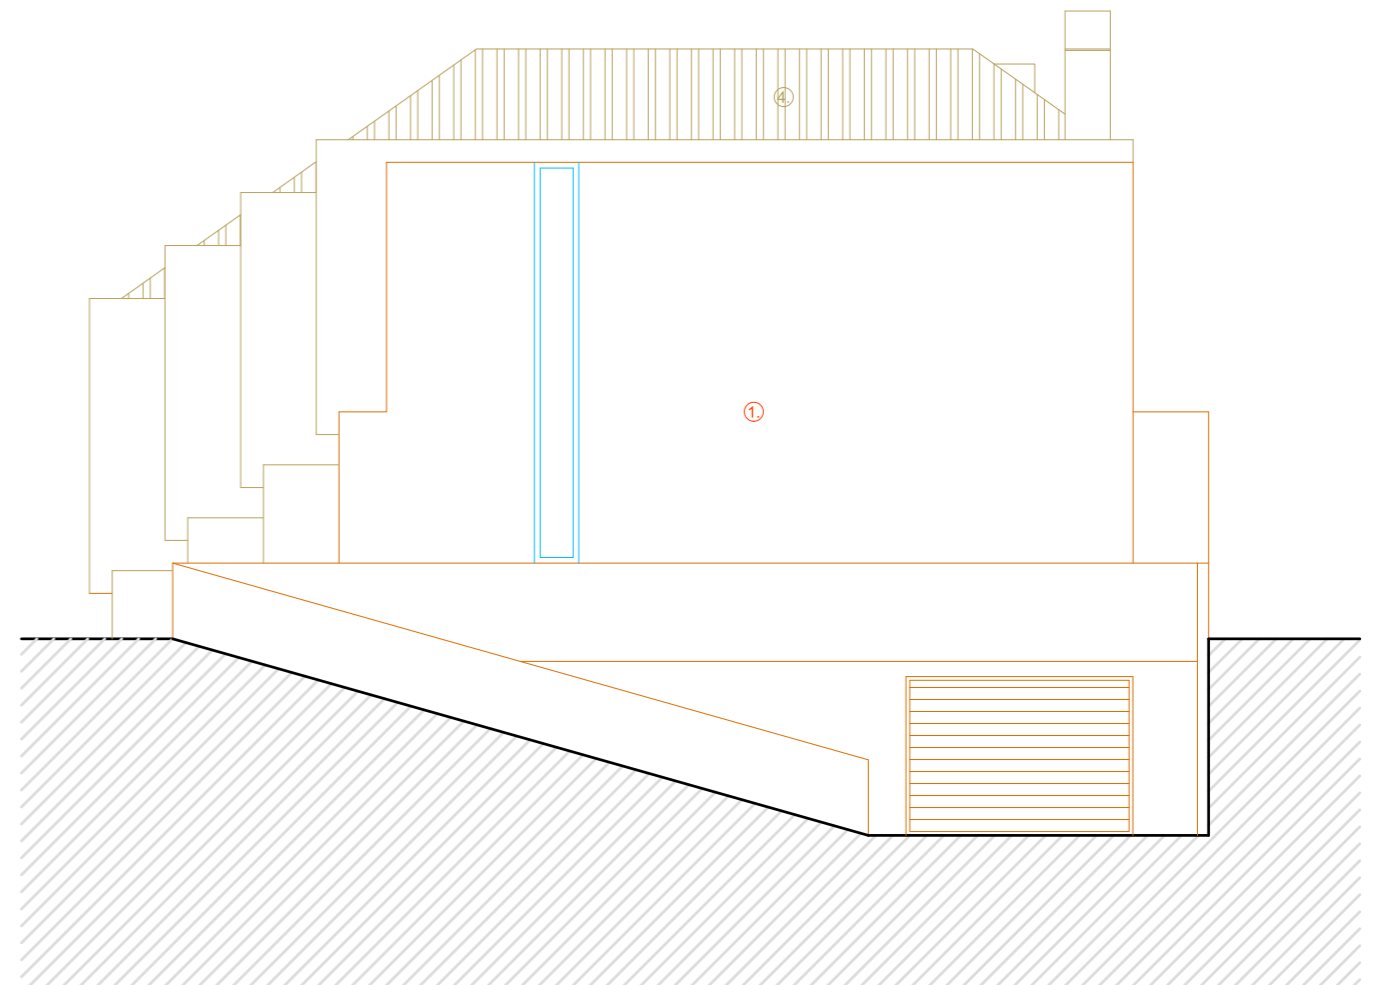

alçado nascente

**Materials:**

1. parede rebocada pintada a tinta plástica de cor branca tipo cin
2. caixilharia em alumínio termo lacado de cor branca com vidro duplo
3. guarda em aço inox, tubo de 30cm x 30cm
4. telha de aba e canudo
5. rebouco saliente pintado de cor cinza
6. parede revestida a pedra

Projecto  
licenciamento

Localização  
Funchais - Tôr - Loulé

Requerente

Data


Escala  
1:100

Designação  
alçados nascente e poente

Técnico




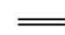
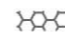


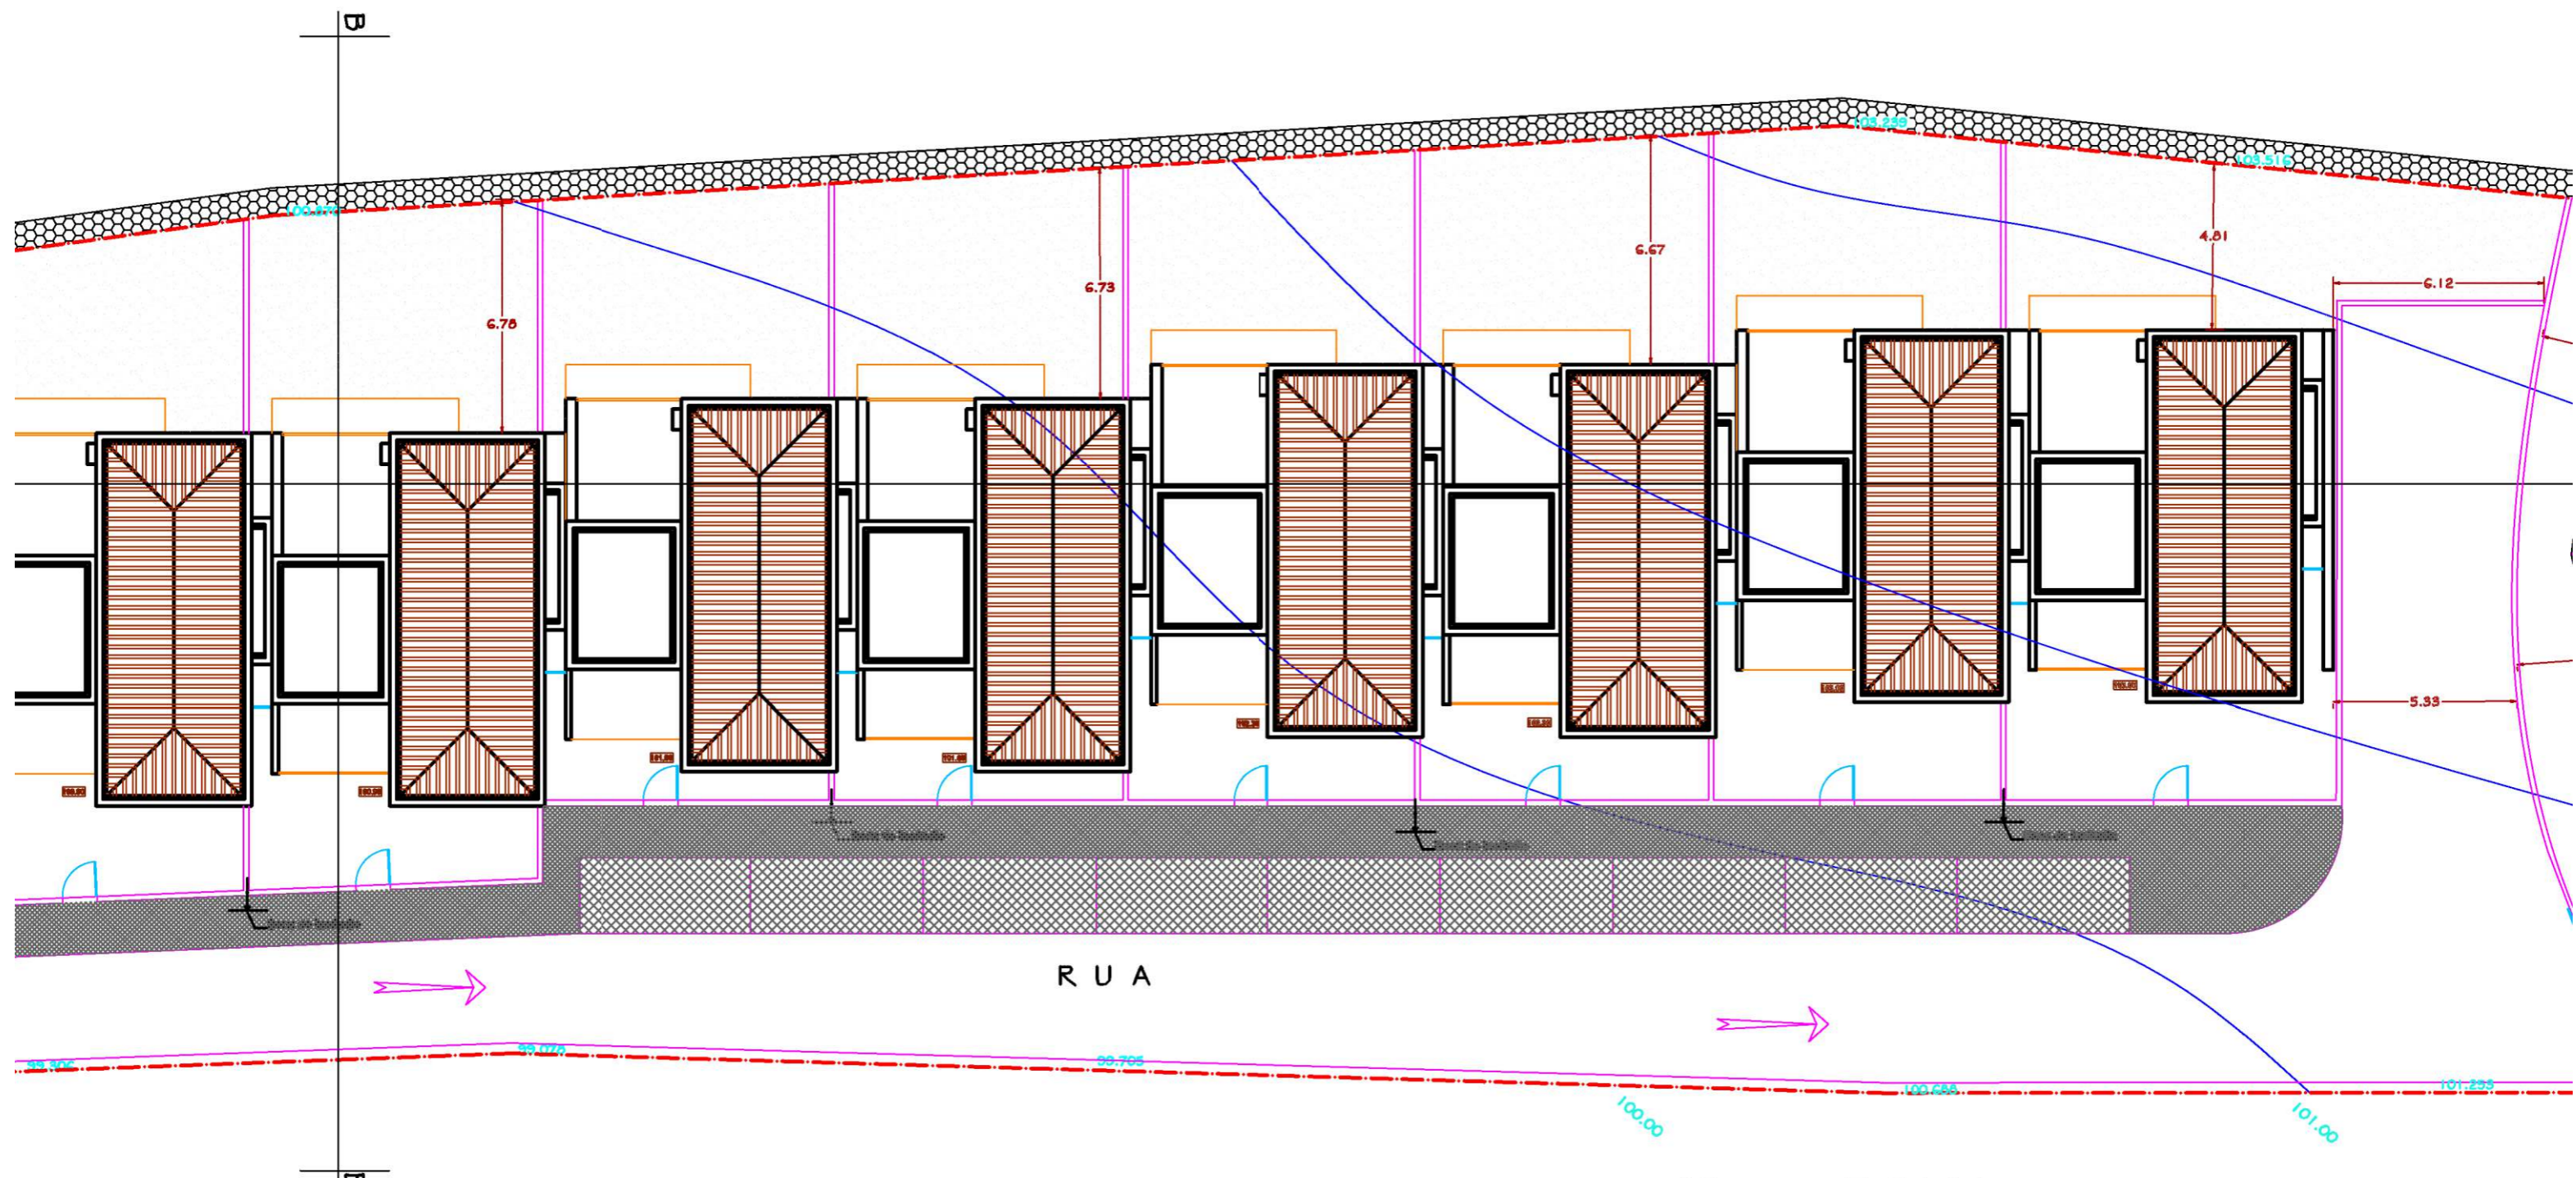

.....  
**Nº16**





R U A

SIMBOLOGIA

-  CALÇADA MIUDA
-  CALÇADA GRADA
-  LIMITE DE PROPRIEDADE
-  MURO DE ALVENARIA
-  MURO DE PEDRA
-  ZONA DE CEDÊNCIA
-  101.253 COTAS
-  PERFIL NATURAL DO TERRENO
-  PERFIL PROPOSTO

legenda (S.C.R.I.):

 Boca de Inclusão

