


CAMARA MUNICIPAL DE ELVAS  
**APROVADO em**  
 sessão de 28/07/86  
 Proc. N.º 222 Licença N.º






<b>AIRRO DE S. PEDRO</b>	
COBERTURA	esc. 1/50
Arquitecto	<i>Alfredo M. da Mata Antunes</i>
E.º	
	3
	PA. 15/86 Junho 86

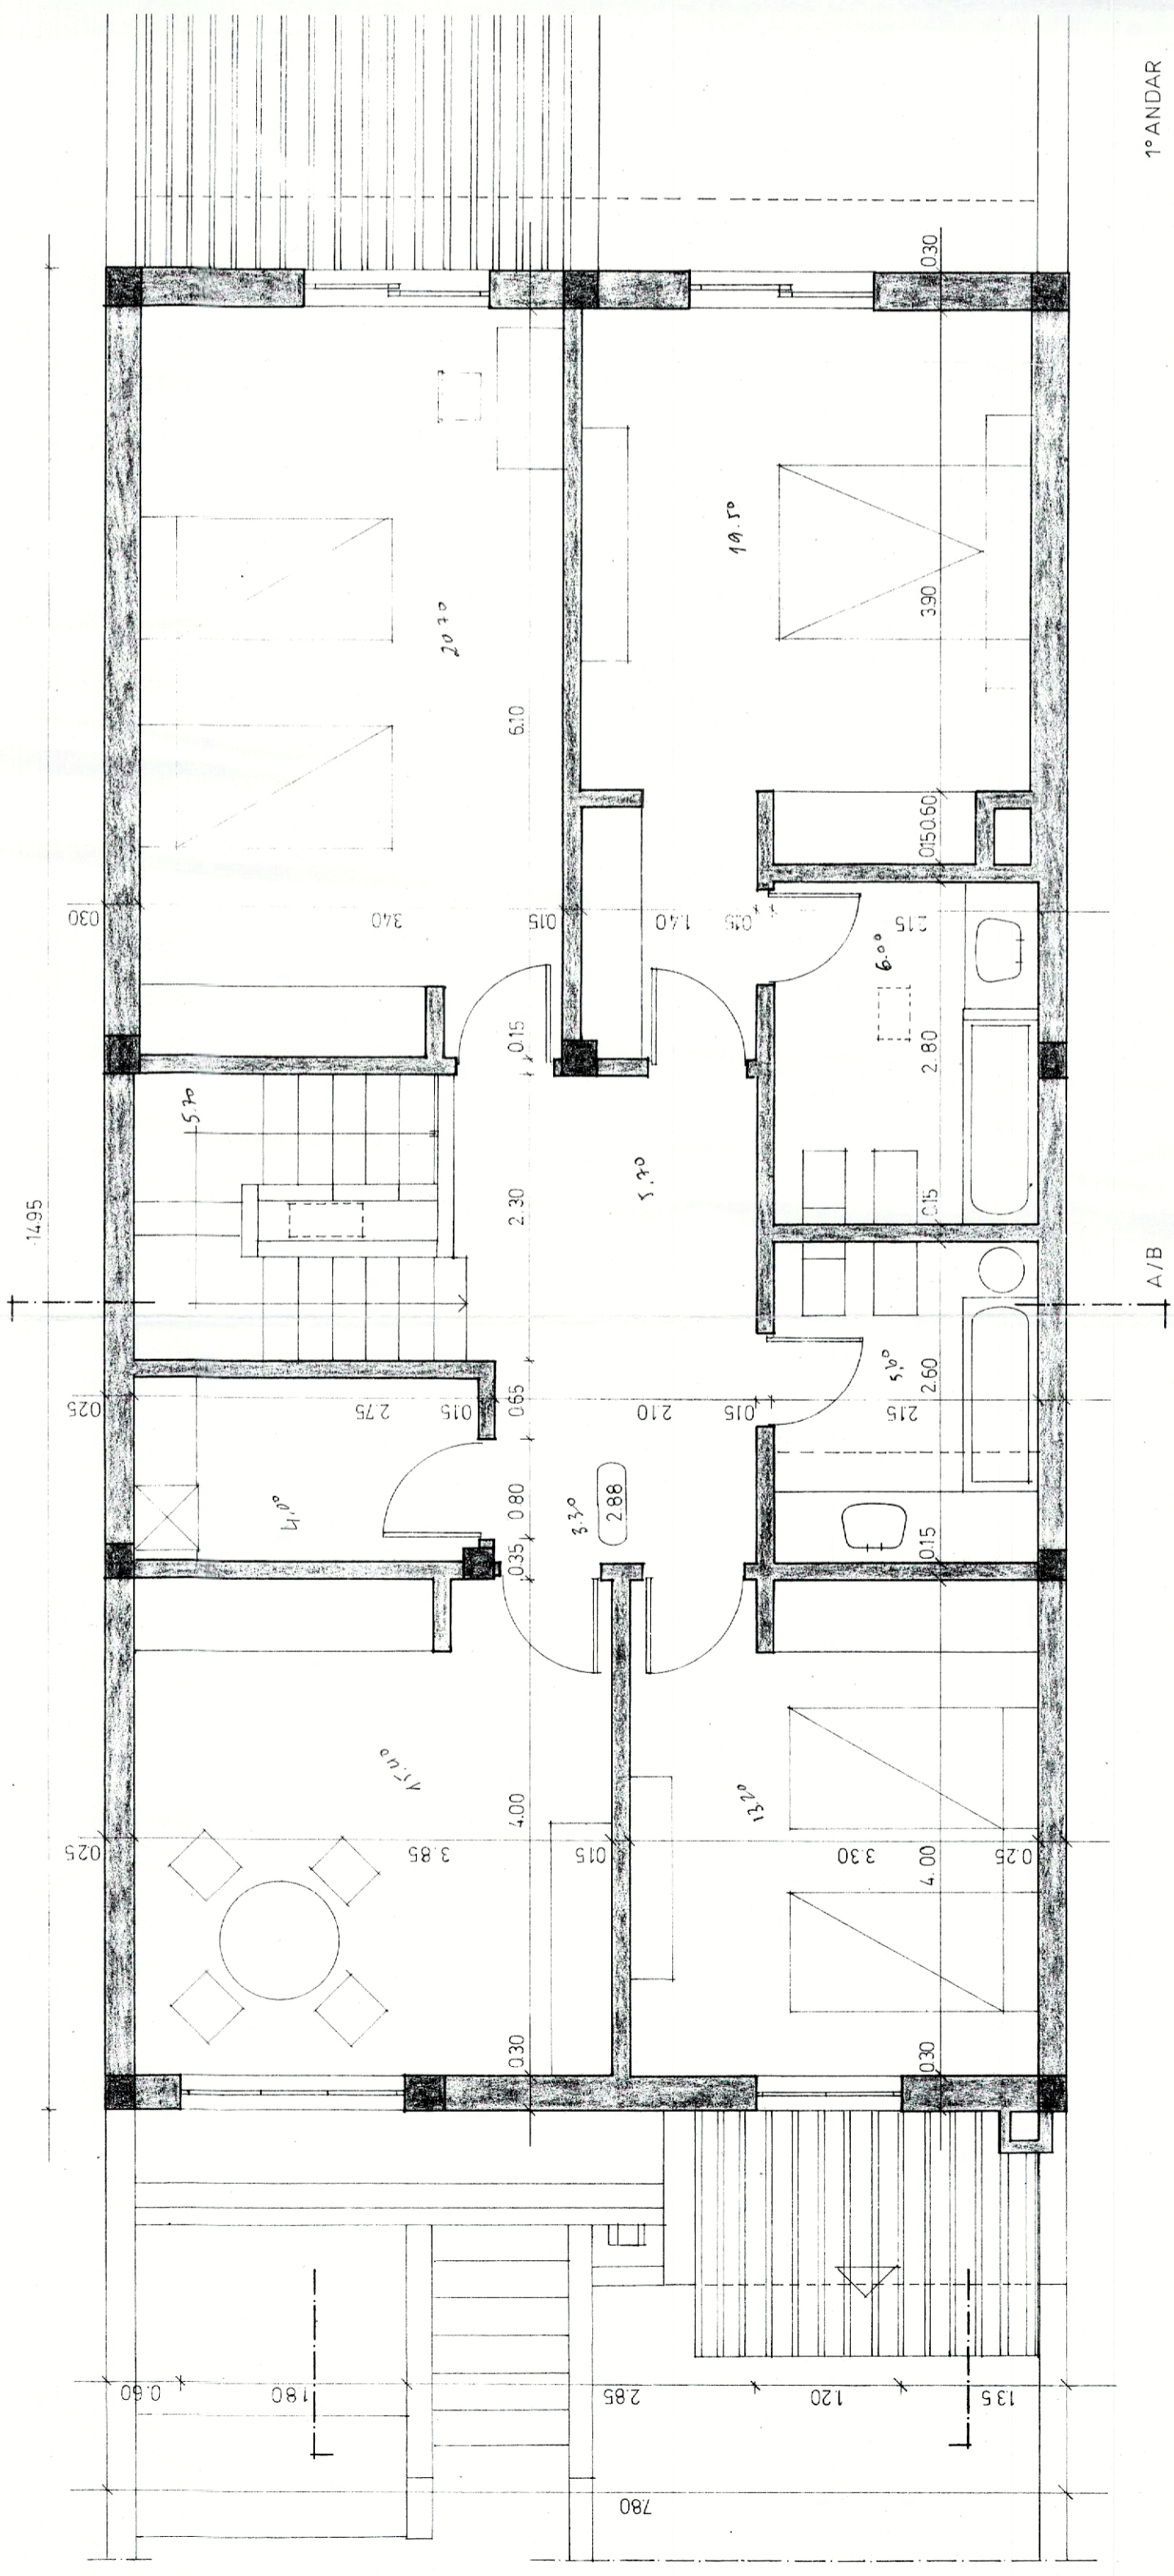

1º ANDAR

<b>MORADIA EM ELVAS</b>	
PROJECTO	
PLANTAS	1º ANDAR
Alfredo M. da Mata Antunes Av. Barbosa du Bocage, 1 1000 Lisboa tel. 767954	

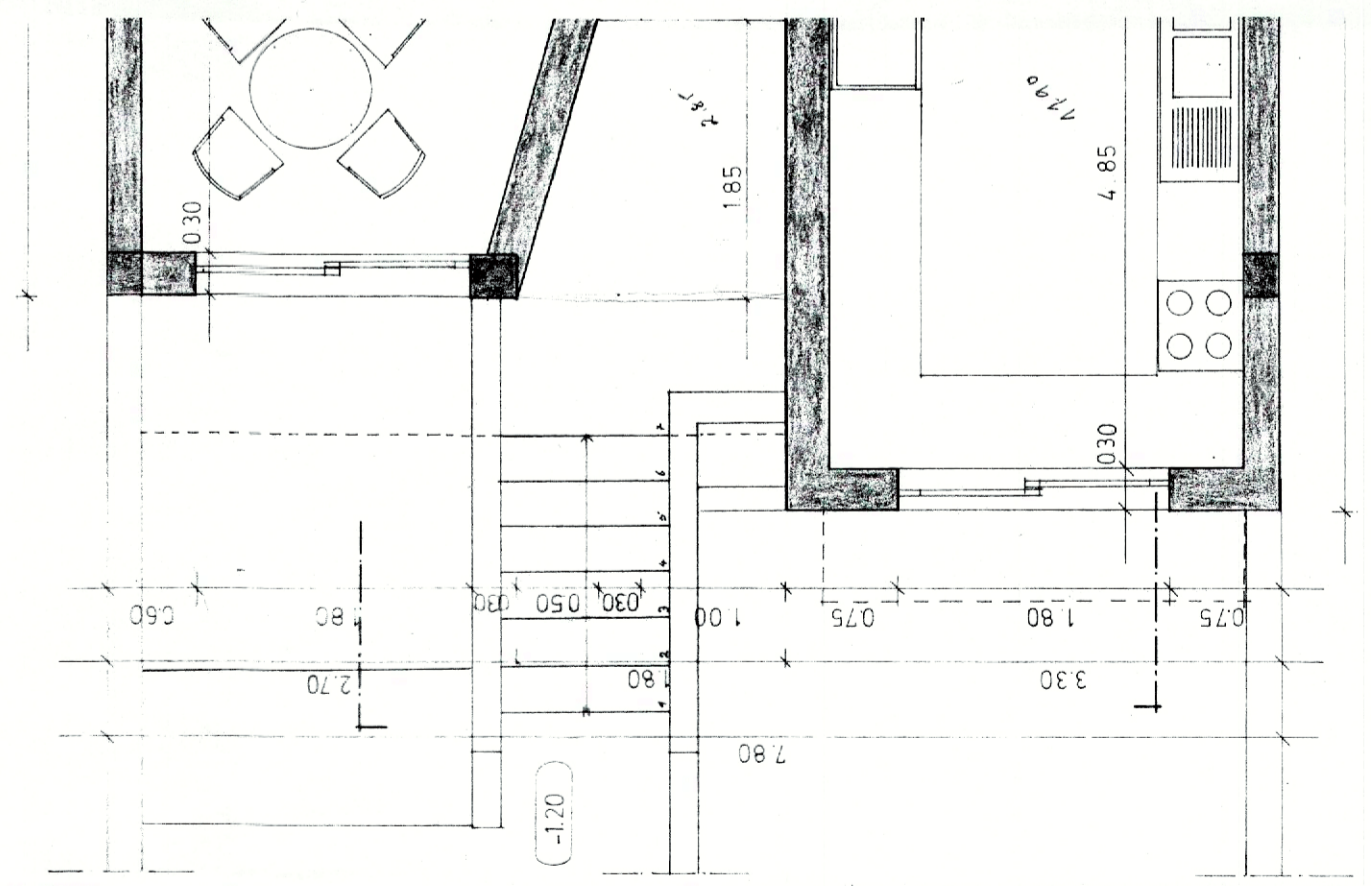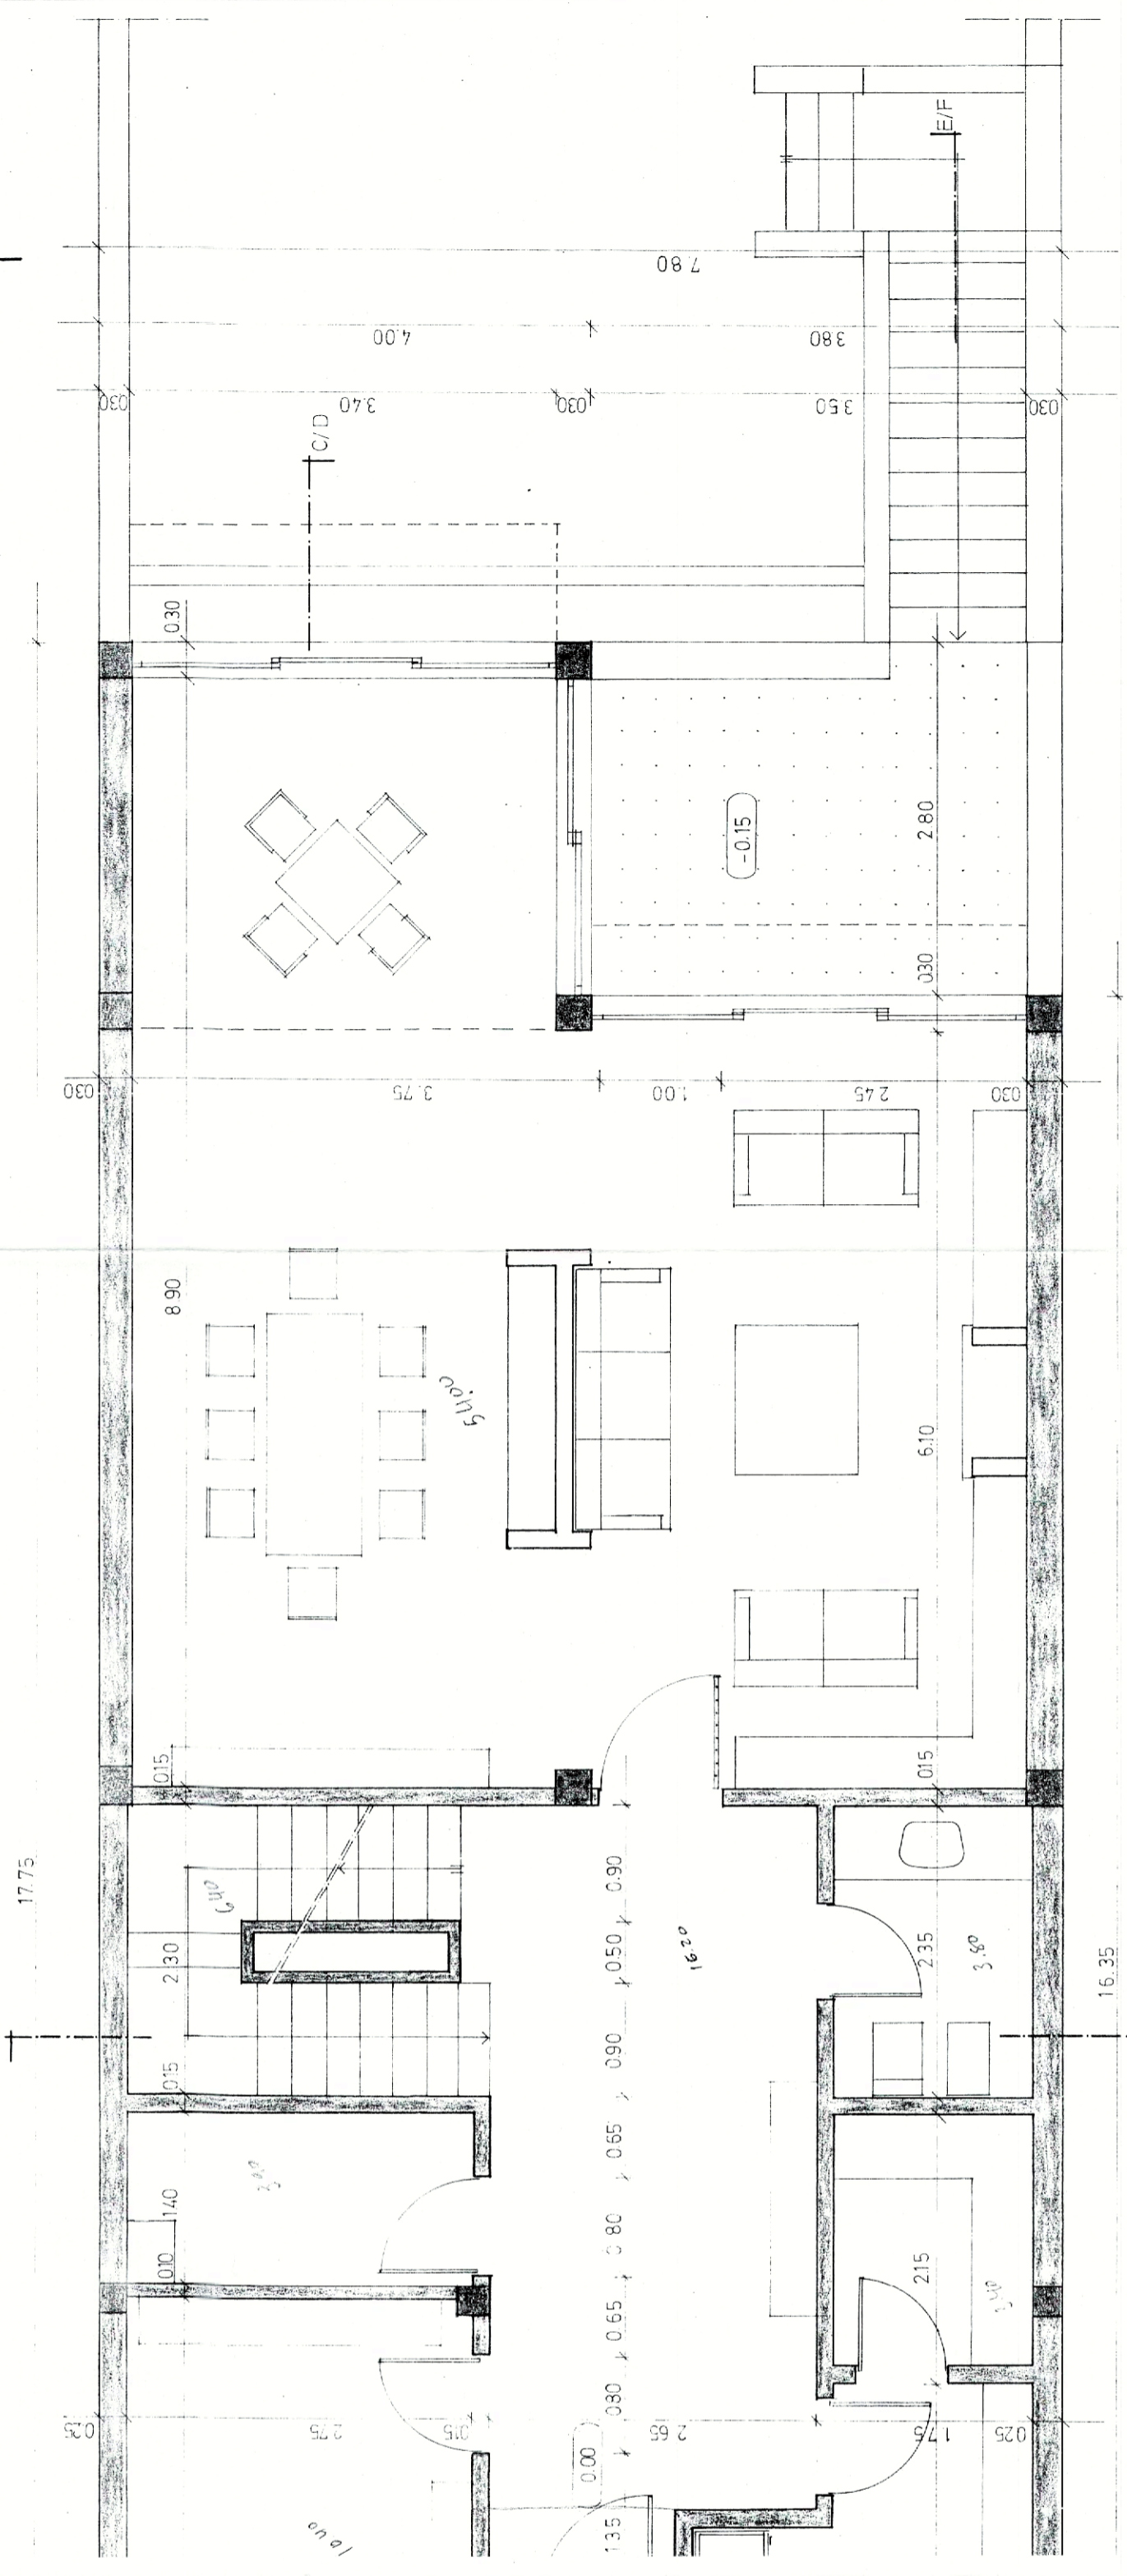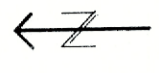

60\$00  
 PORTUGAL  
 MATILDE  
 ARQUITECTA  
 S. P. 150000  
 L. 150000

CÂMARA MUNICIPAL DE ELVAS  
 APROVADO em  
 28.07.86  
 PROC. N. 222 Licença N. 1

R/C

A/B

13/06/86

<b>MORADIA EM ELVAS - BAIRRO DE S. PEDRO</b>	
<b>PROJECTO</b>	esc 1/50
<b>PLANTAS</b>	CAVE, R/C
Alfredo M. da Mata Antunes - arquitecto Av. Barbosa du Bocage 100,4º Esq. 1000 Lisboa tel. 767954	
<b>2</b>	
PA. 15/86 Junho 86	

