


PLANTA RÉS-DO-CHÃO
FRAÇÃO B

LEGENDA

FRAÇÃO A	
1	PÉRGOLA ENTRADA 6,00m ²
2	HALL ENTRADA 4,15m ²
3	SALA COMUM/COZINHA 22,05m ²
4	CIRCULAÇÃO 1,40m ²
5	INST. SANITÁRIA 5,25m ²
6	QUARTO 9,45m ²
7	ARRUMOS 1,85m ²
8	TERRAÇO/ACESSO 9,70m ²
9	PÉRGOLA 8,40m ²
10	PÉRGOLA ESTACIONAMENTO 17,60m ²

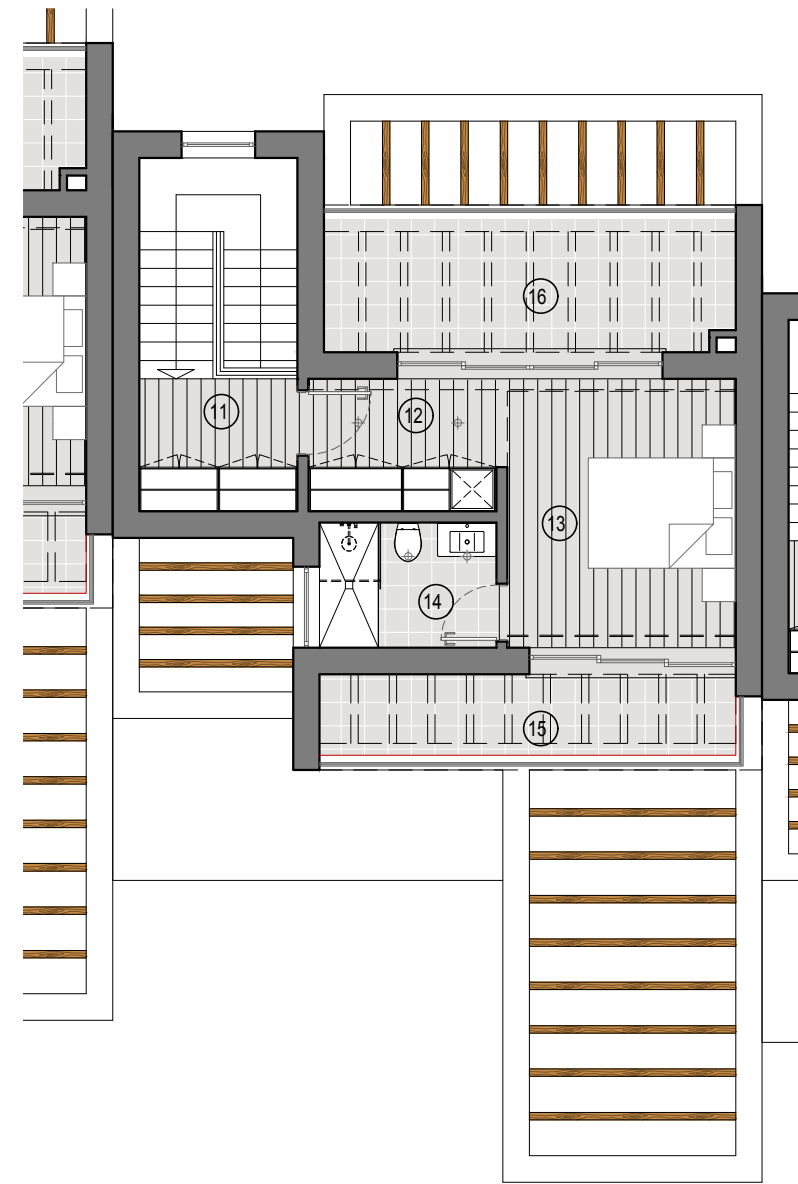

PLANTA PISO 1
FRAÇÃO B

11	HALL 3,80m ²
12	ZONA DE VESTIR 4,70m ²
13	QUARTO 11,30m ²
14	INST. SANITÁRIA 4,10m ²
15	TERRAÇO PÉRGOLA 7,45m ²
16	TERRAÇO PÉRGOLA 11,20m ²

	PROJECTO			Empreendimento Turístico de Vila Fria Silves		ESCALA 1:100	
	REQUERENTE			EUROGOLFE, S.A.		DATA JAN.2018	
			ESPECIALIDADE		ARQUITECTURA		
3			LOCAL			AUTOR IRF	
2			A.T.1 - LOTE 57			DESENHADOR NR	
1	2017/11/08	IRF	2017/11/08	IRF	ARQUIVO		
REV. Nº	REVISTO	VERIFICADO		PEÇA DESENHADA			DES.N
				FRAÇÃO B			02
ESTE DESENHO É PROPRIEDADE DE CARVOEIRO GOLFE, S.A., E NÃO PODE SER REPRODUZIDO SOB PENA DE PARTICIPAÇÃO JUDICIAL.							