



LEGENDA:

1 ENTRADA   SALA ESTAR	—	m <sup>2</sup>	19,00
2 SALA JANTAR	—	m <sup>2</sup>	14,40
3 COZINHA	—	m <sup>2</sup>	14,45
4 QUARTO	—	m <sup>2</sup>	19,35
5 INSTALAÇÃO SANITÁRIA	—	m <sup>2</sup>	11,80
6 TERRAÇO COBERTO	—	m <sup>2</sup>	29,40
7 PISCINA	—	m <sup>2</sup>	42,20

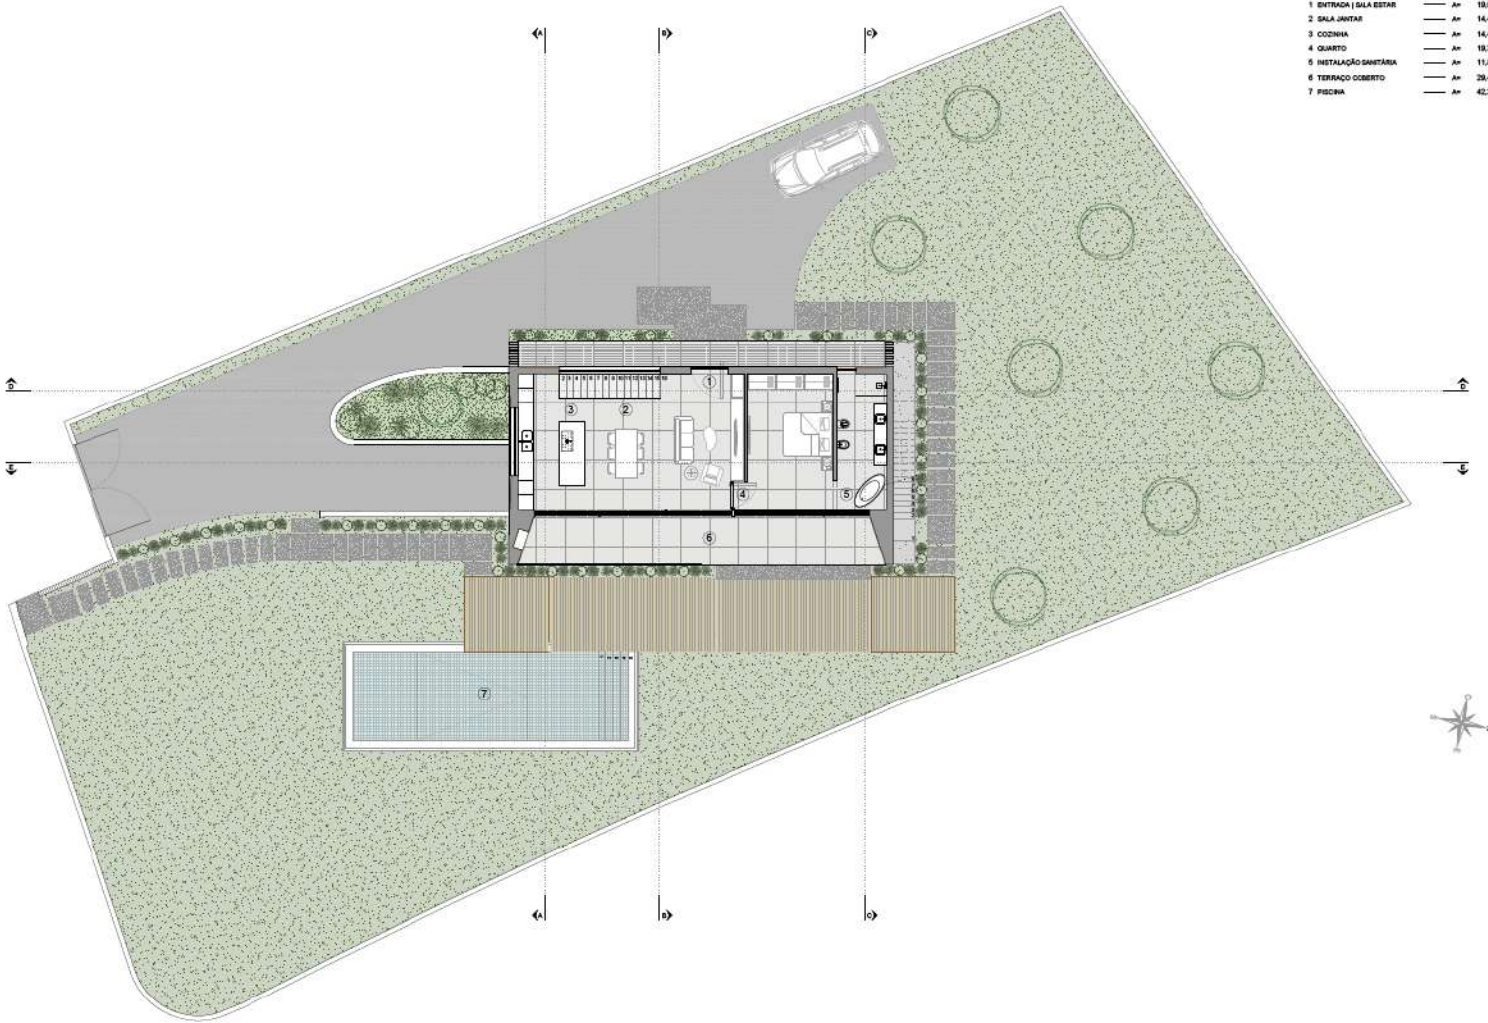

LEGENDA:  
1 TERRAÇO — 40,50m<sup>2</sup>

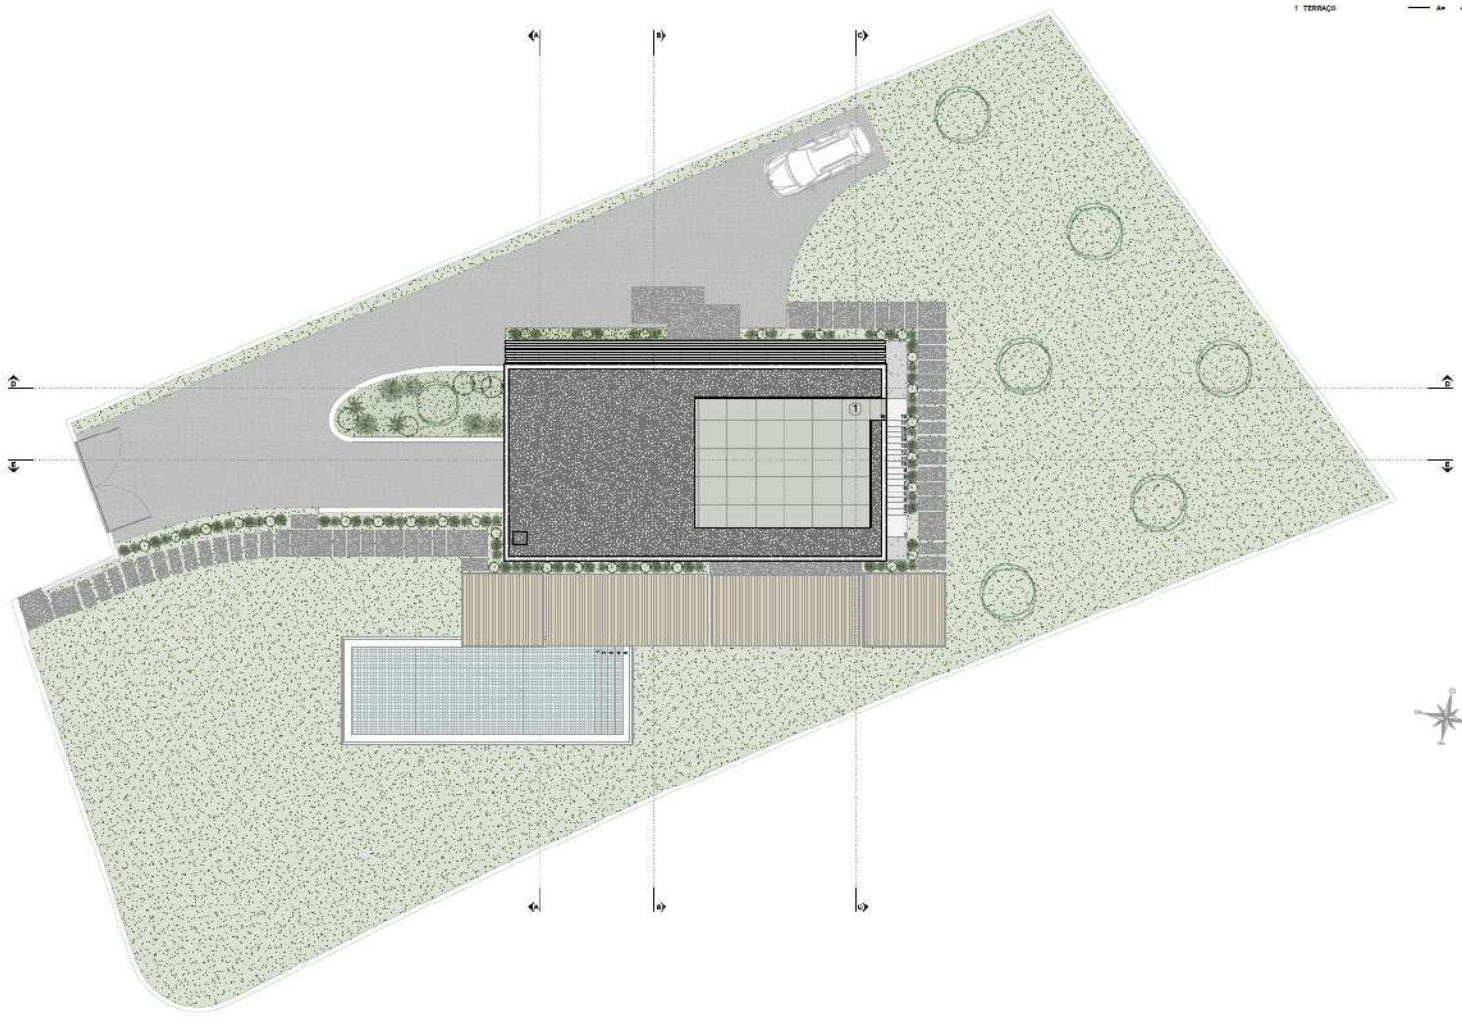

100% PROJEÇÃO DE ARQUITETURA E URBANISMO

LEGENDA:

1 ENTRADA / CIRCULAÇÃO	—	Ar	14,45 m <sup>2</sup>
2 LAVANDARIA / ARRUMAOS	—	Ar	26,40 m <sup>2</sup>
3 SARAÇÃO	—	Ar	22,10 m <sup>2</sup>
4 INSTALAÇÃO SANITÁRIA	—	Ar	3,85 m <sup>2</sup>
5 ZONA TÉCNICA	—	Ar	4,20 m <sup>2</sup>

