


ESTÁ CONFORME O APROVADO
 Lagos, 14 de ABRIL de 2019

[Handwritten signature]

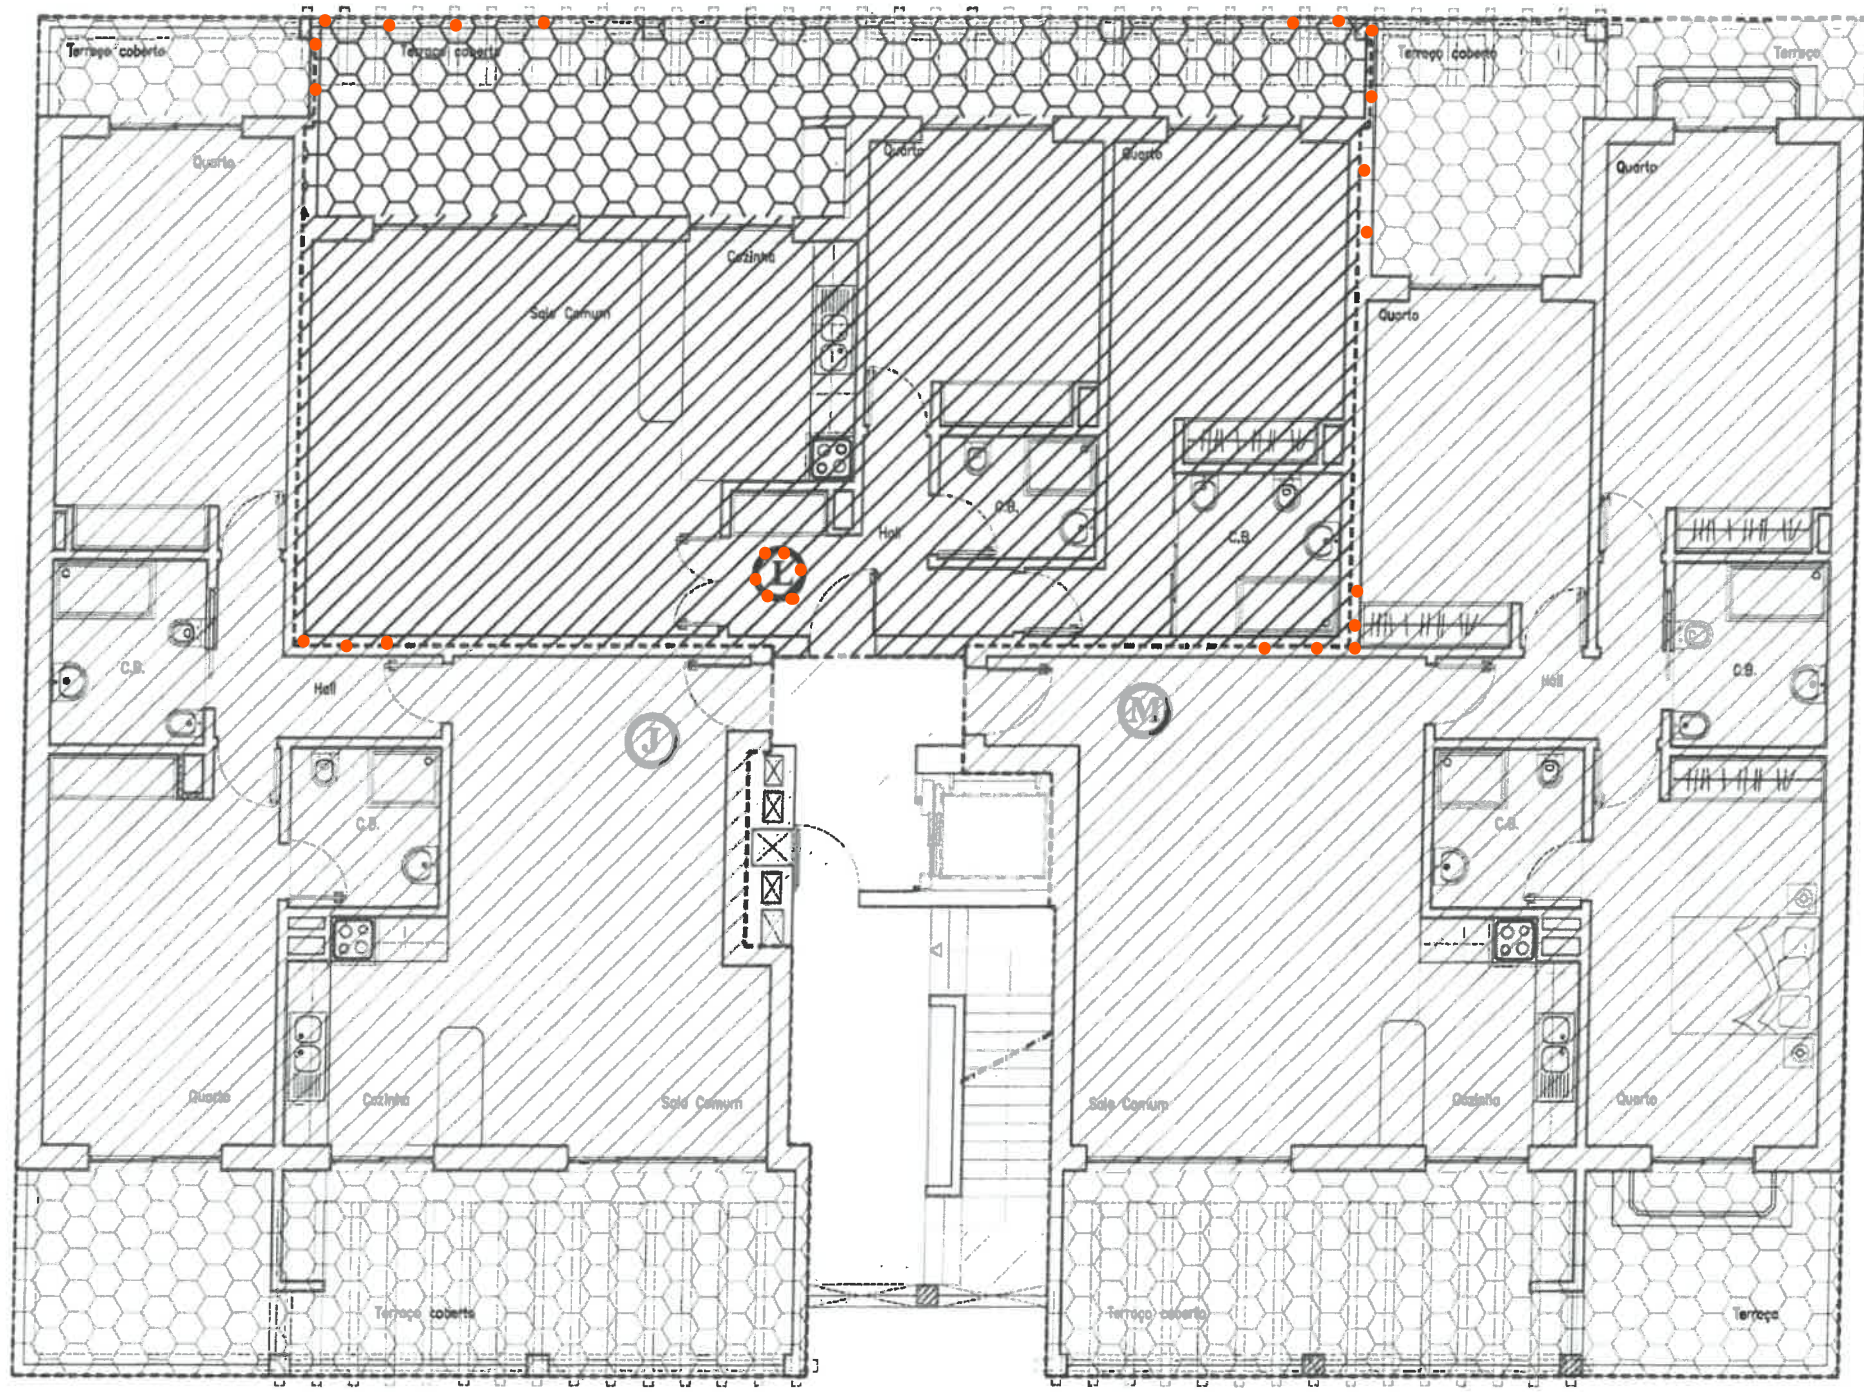

----- FRACÇÃO J - 3º A
 // Área Privativa 99,40m²
 ○○ Área das Varandas ... 35,50m²

----- FRACÇÃO L - 3º B
 // Área Privativa 94,70m²
 ○○ Área das Varandas ... 29,30m²

----- FRACÇÃO M - 3º C
 // Área Privativa 123,10m²
 ○○ Área das Varandas... .. 46,10m²

Áreas Comuns 31,30m²

PROPRIEDADE HORIZONTAL		
Lot. 05/1995 - LAGOS		
PLANTA DO 3º ANDAR		1/100
	Janeiro / 2018	
		29