


MUNICÍPIO DA MOITA

Divisão de Administração Urbanística



Planta de Localização

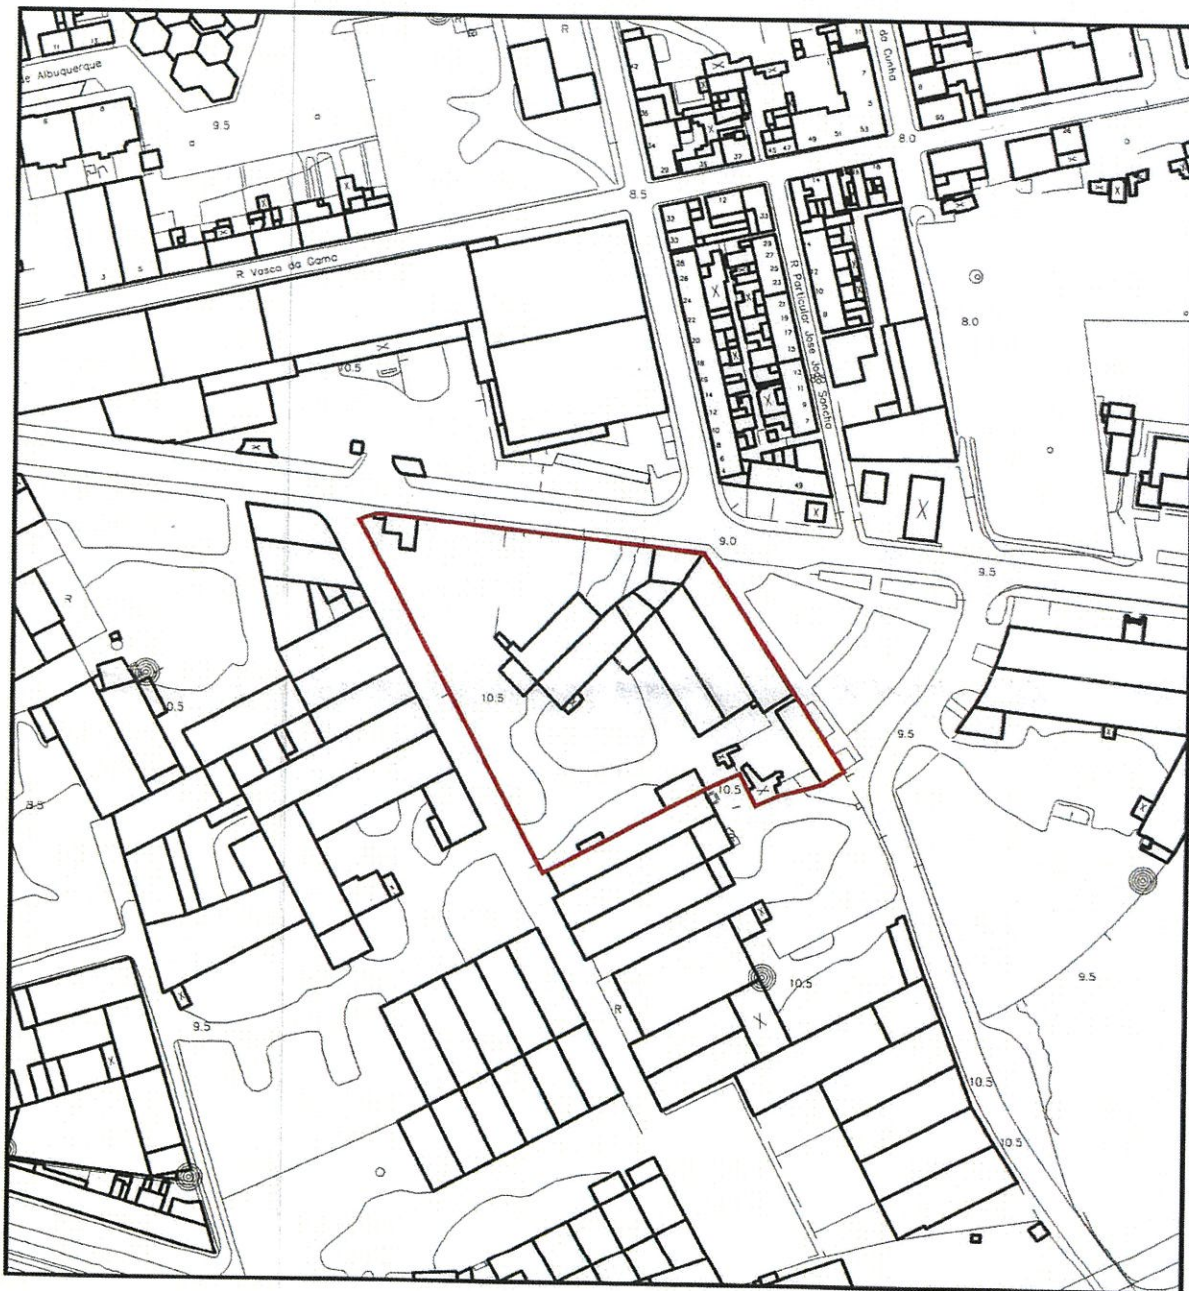

Câmara Municipal da Moita

Praça da República, 2860-007 Moita Telefone: 212806700 Fax: 212891928
www.cm-moita.pt e-mail: cmmoita@mail.cm-moita.pt

Sistema de Projecção - Gauss

Elipsóide - Hayford

Datum - Datum 73

Fonte - Câmara Municipal da Moita, S.L.E. Electricidade do Sul, S.A.

COORDENADAS -

X -


Y -

LOCAL - Ex EN 11-2
Alhos Vedros

ESCALA - 1: 2000

FREGUESIA - Alhos Vedros

DATA - Maio | 2021

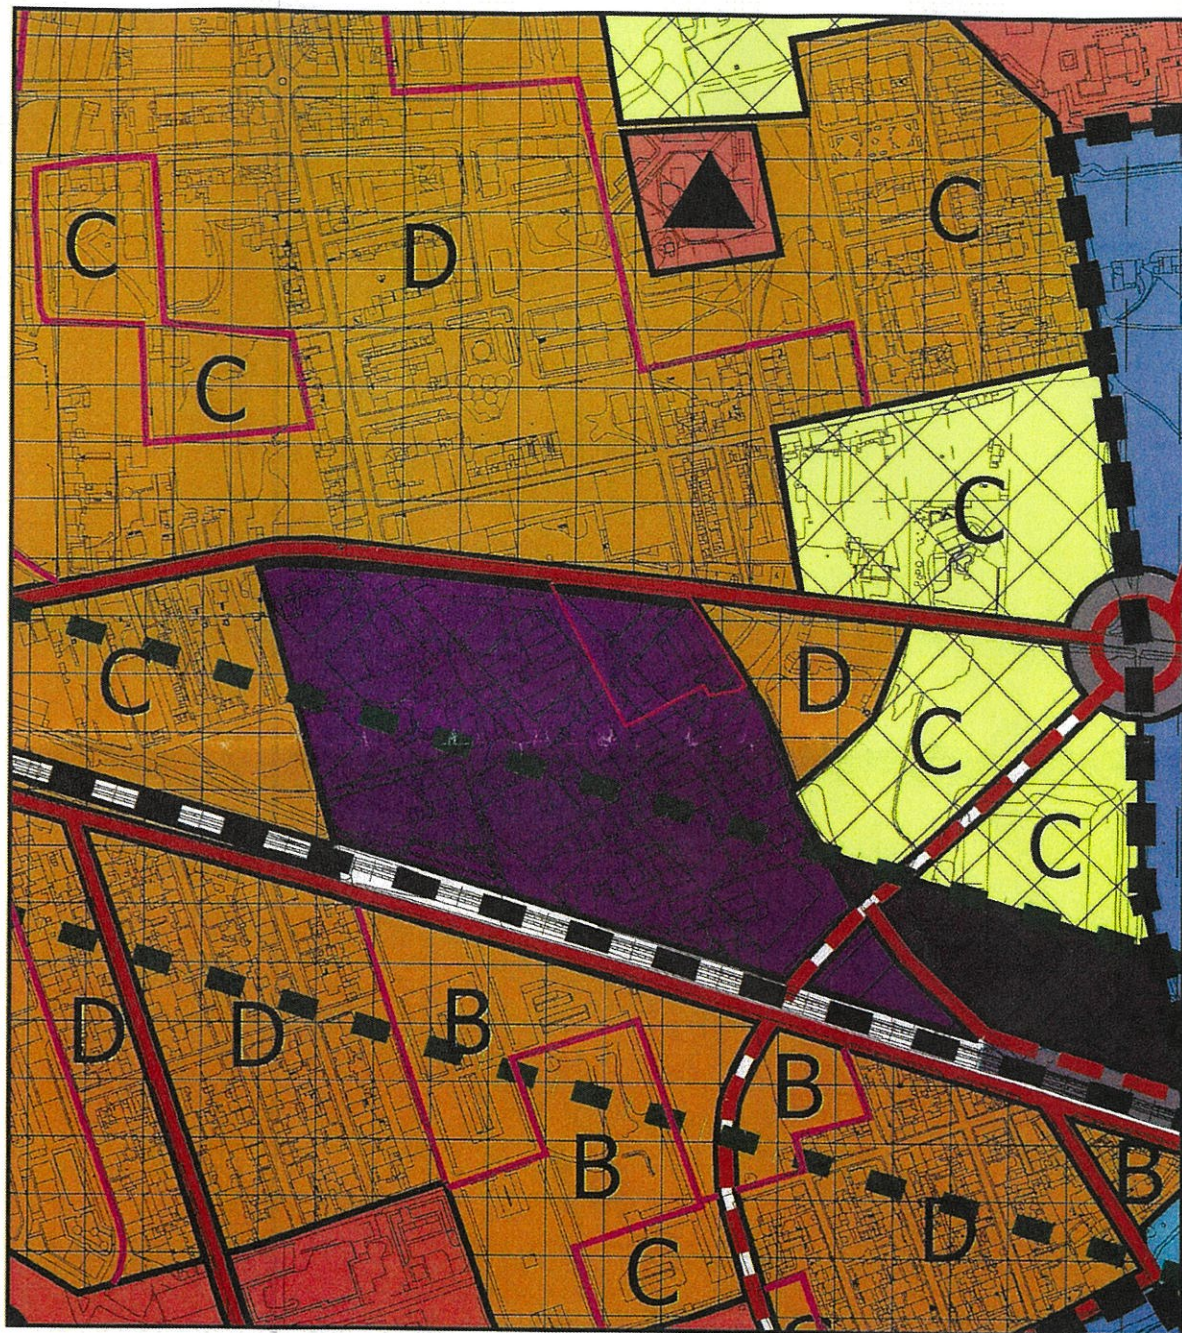

Plano Diretor Municipal da Moita
Extrato da Planta Geral de Ordenamento



Câmara Municipal da Moita

Praça da República, 2860-007 Moita Telefone: 212806700 Fax: 212894928
www.cm-moita.pt e-mail: cmmoita@mail.cm-moita.pt

Sistema de Projecção - Gauss
Elipsóide - Hayford
Datum - Datum 73

Fonte - Câmara Municipal da Moita, S.L.E. Electricidade do Sul, S.A.

COORDENADAS -

X

Y

LOCAL - Ex EN 11-2
Alhos Vedros

ESCALA - 1:5 000

FREGUESIA - Alhos Vedros

DATA - Maio | 2021