




PISO 2

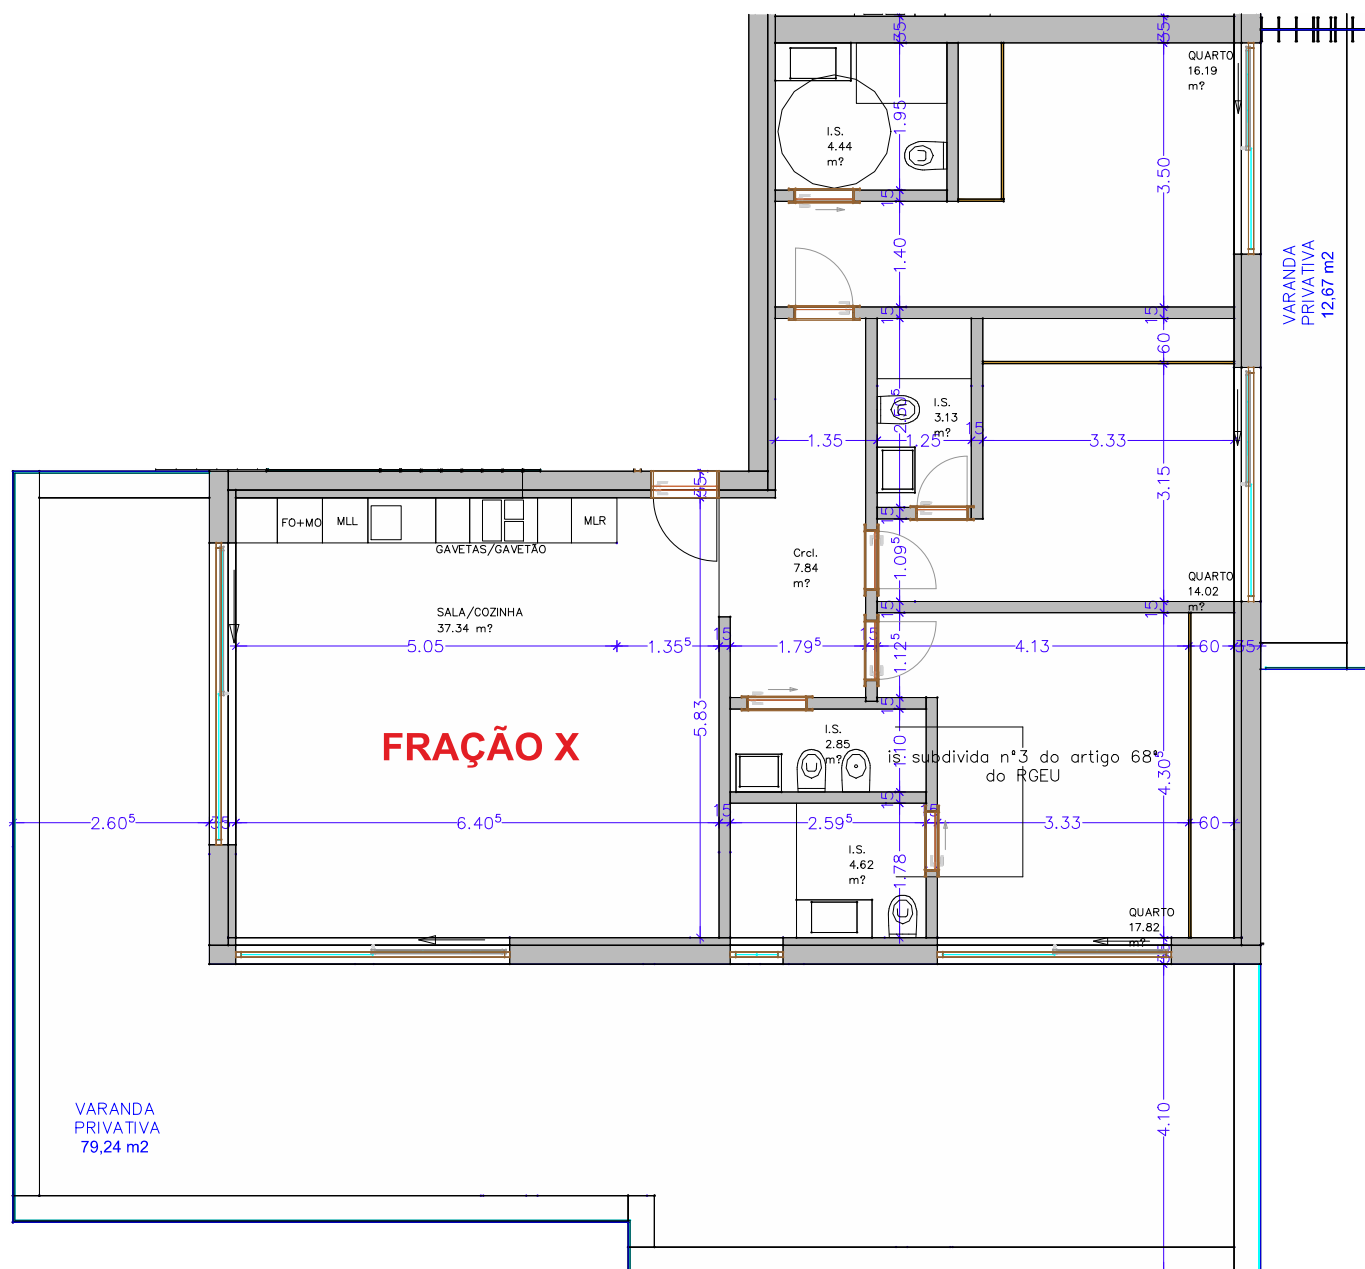

NOTA: As informações aqui contidas podem sofrer variações por ordem técnica

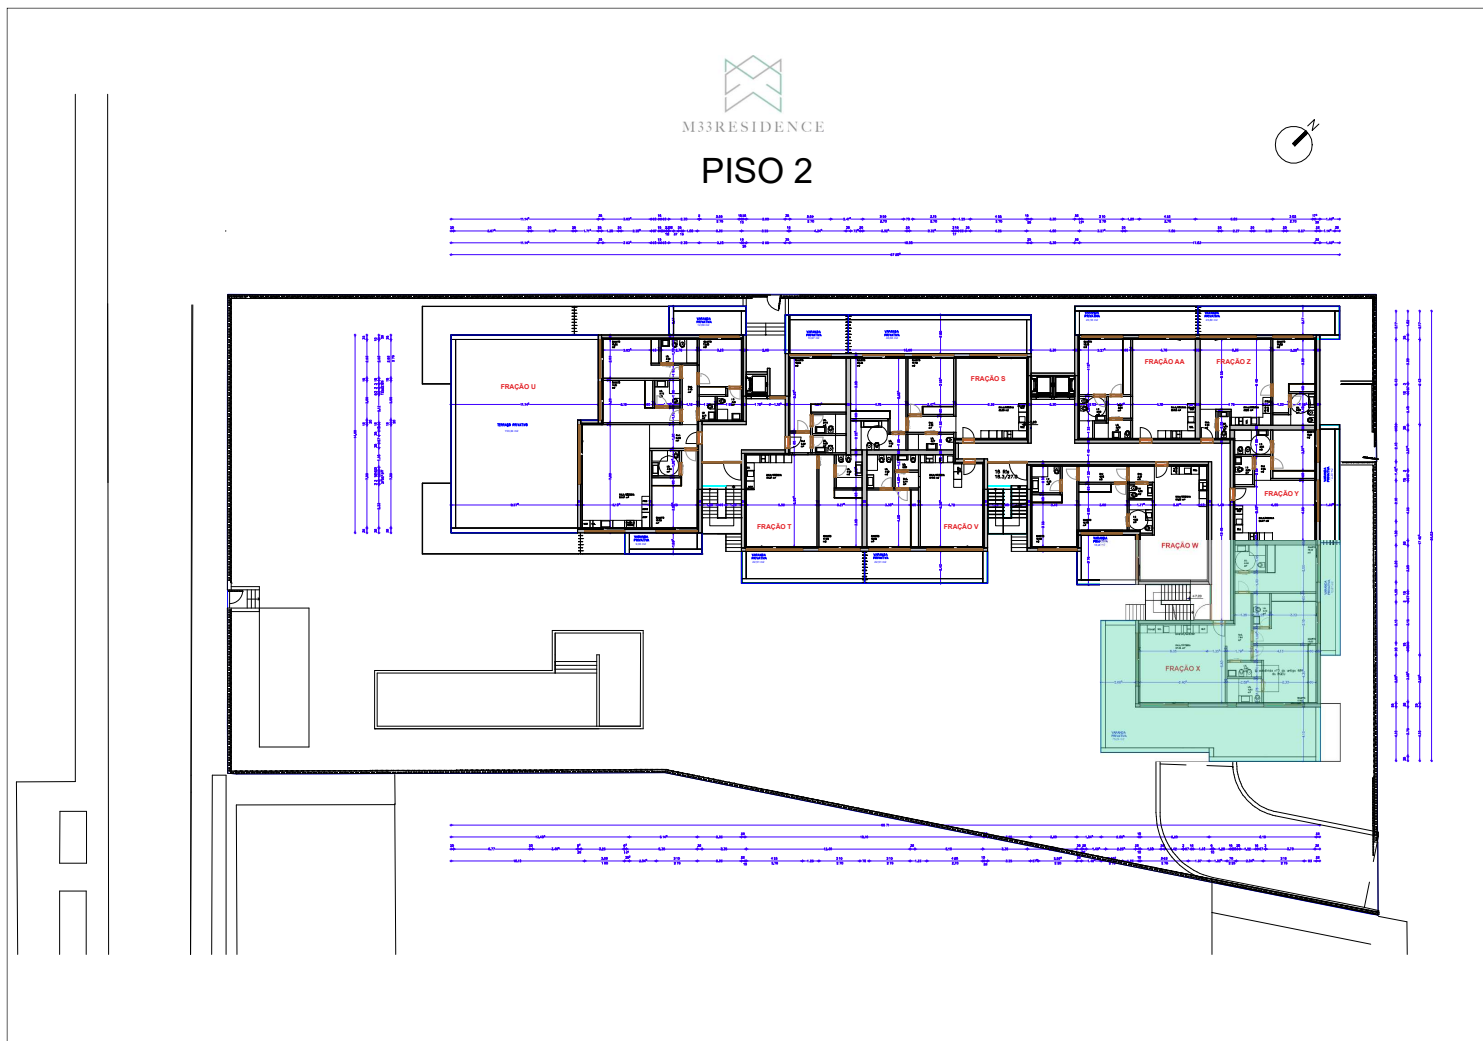


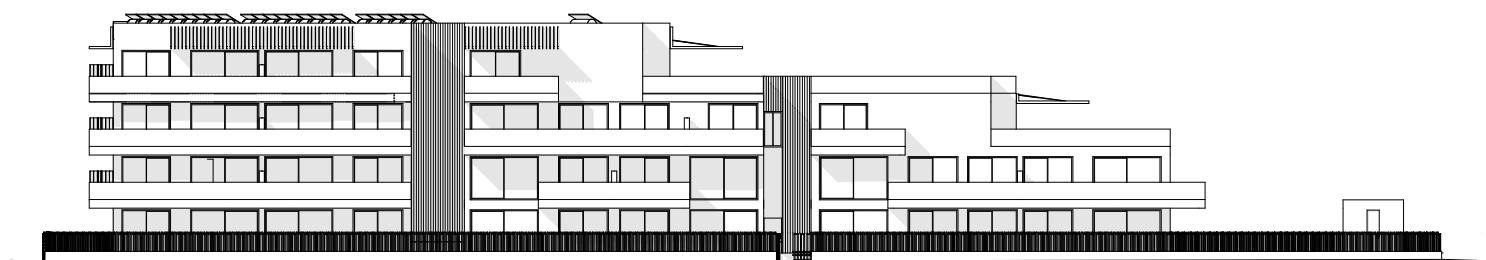


ALÇADO POENTE
(Noroeste)



ALÇADO SUL
(Sudoeste)

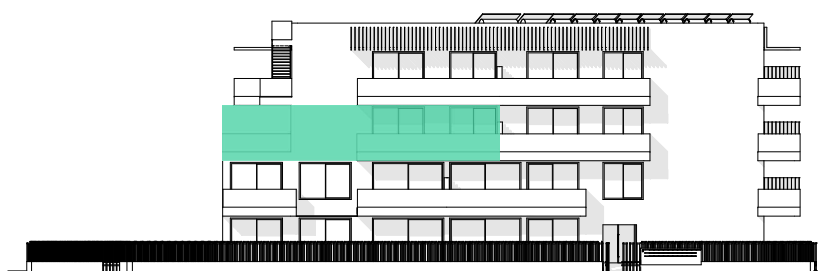

ALÇADO NORTE
(Nordeste)

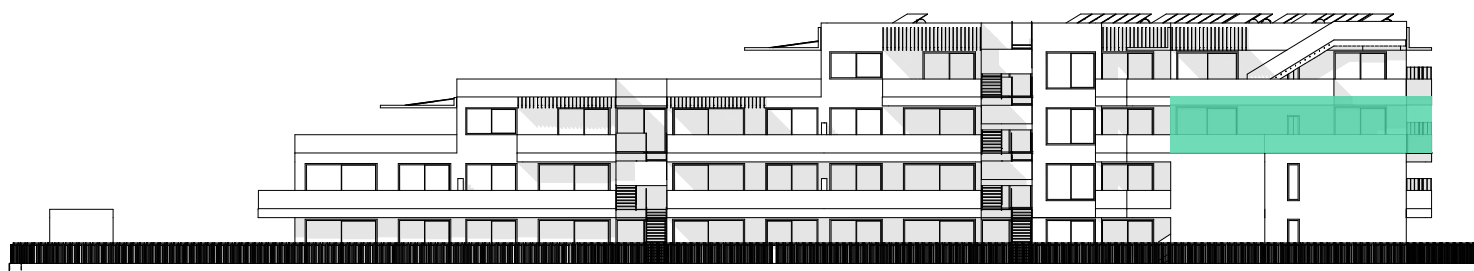

ALÇADO NASCENTE
(Sudeste)

NOTA: As informações aqui contidas podem sofrer variações por ordem técnica



FICHA DA FRAÇÃO
FRAÇÃO X - APARTAMENTO 2F - T3

PISO	2
APARTAMENTO	
TIPOLOGIA	T3
ABC m2	129,31
VARANDAS TERRAÇOS	91,91
BOX N°	14
ÁREA DA BOX	44,27
LUGARES	2
ARRUMOS	in box
ÁREA ARRUMO	--
ÁREA TOTAL PRIVATIVA	265,49

NOTA: As informações aqui contidas podem sofrer variações por ordem técnica